Приложение № 1 лист 1. листов 1 к Акту № КЗ-12-07- СП 1-01 от 24.07.2024 г.

План участка производства работ
Масштаб 1:250

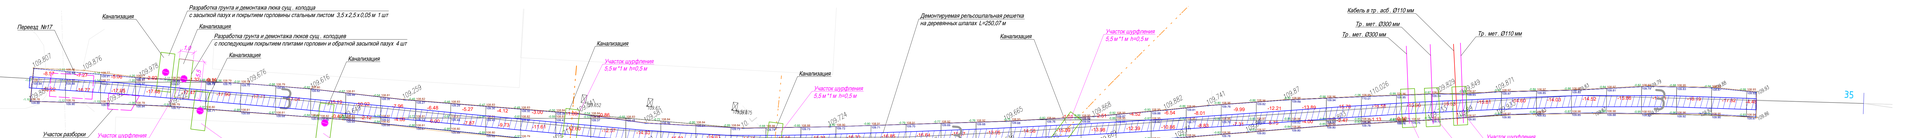

| | | |