Приложение № 1 лист 1, листов 1 к Акту № КЗ-12-07- СП 1-01 от 04.02.2025 г.

План участка производства работ
Масштаб 1:250

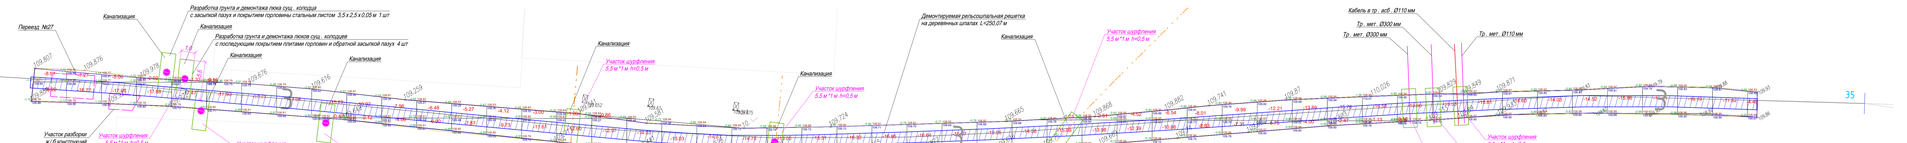

| | | |