


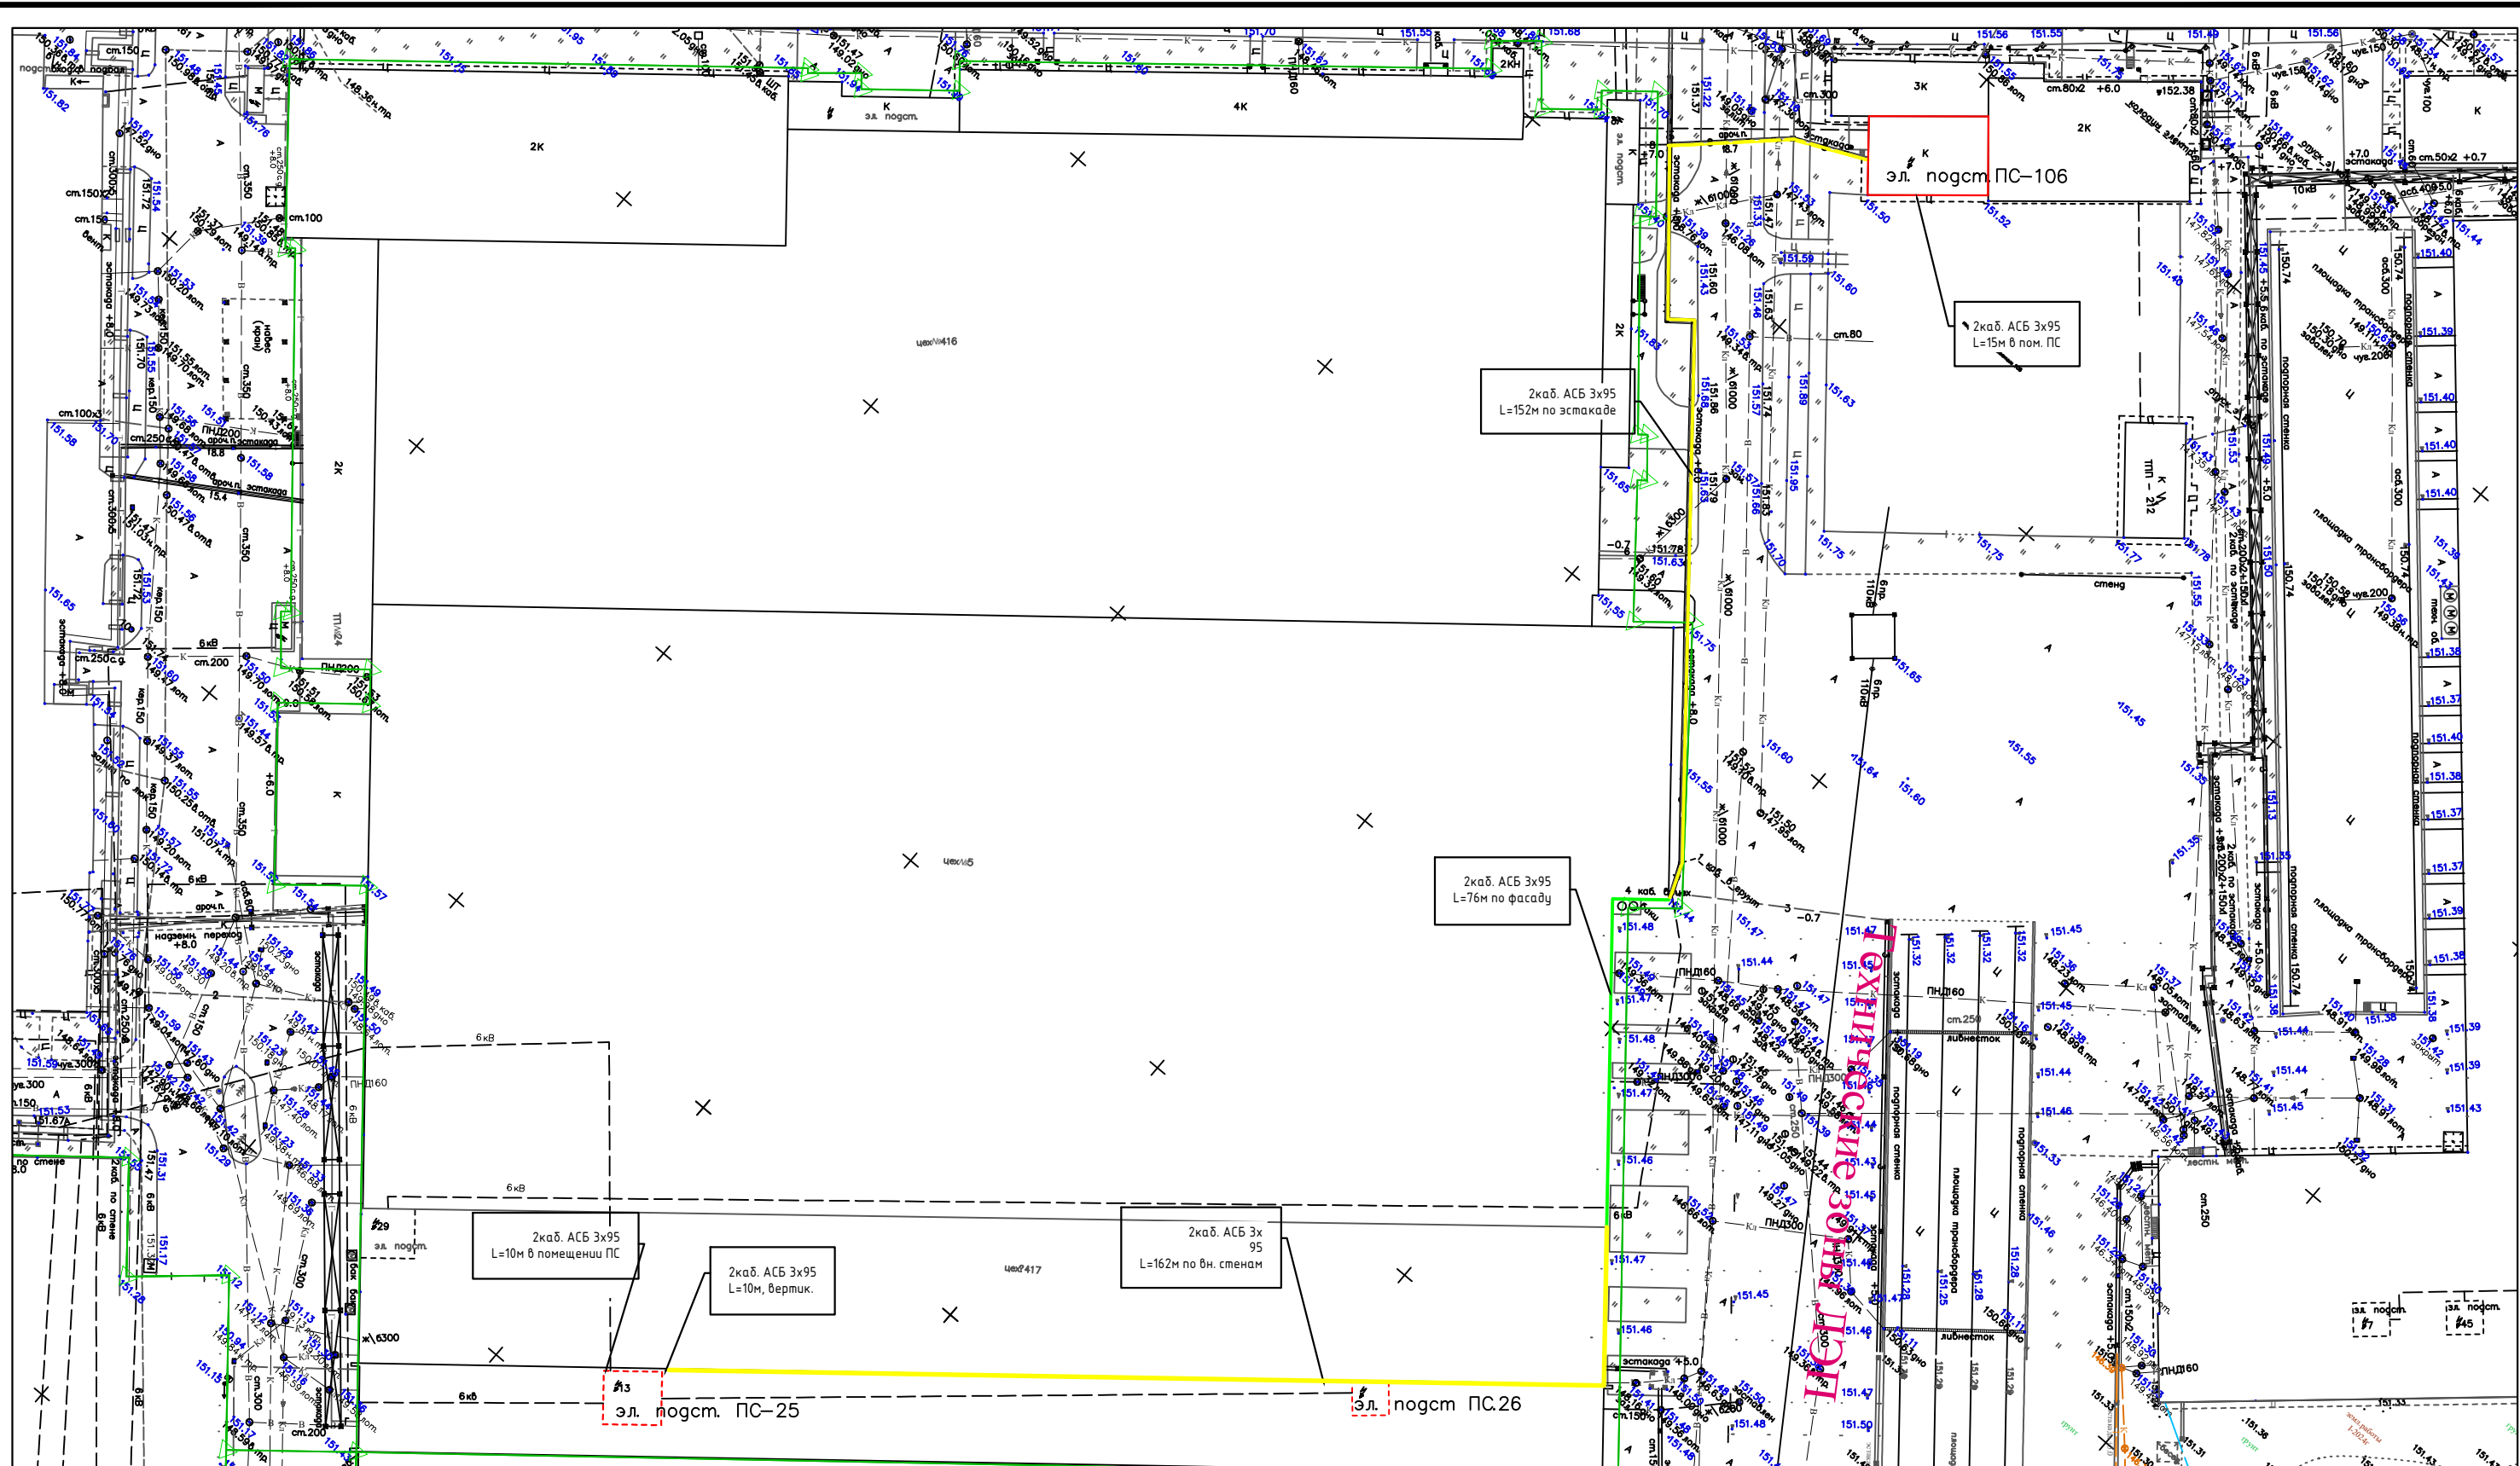


| Инв. № подл. | Подп. и дата | Взам. инв. № | Согласовано |   |   |   |
|--------------|--------------|--------------|-------------|---|---|---|
|              |              |              | .           | . | . | . |
|              |              |              | .           | . | . | . |



|      |      |      |         |         |      |  |        |      |        |
|------|------|------|---------|---------|------|--|--------|------|--------|
|      |      |      |         |         |      |  |        |      |        |
|      |      |      |         |         |      |  |        |      |        |
|      |      |      |         |         |      |  |        |      |        |
| Изм. | Кол. | Лист | N° док. | Подпись | Дата |  |        |      |        |
| .    |      | .    |         |         | .    |  | Стадия | Лист | Листов |
| .    |      | .    |         |         | .    |  |        |      | 1      |
| .    |      | .    |         |         | .    |  |        |      |        |
| .    |      | .    |         |         | .    |  |        |      |        |
| Инв. № подл. | Подп. и дата | Взам. инв. № | Согласовано |   |  |   |
|--------------|--------------|--------------|-------------|---|--|---|
|              |              |              | •           | • |  | • |
|              |              |              | •           | • |  | • |

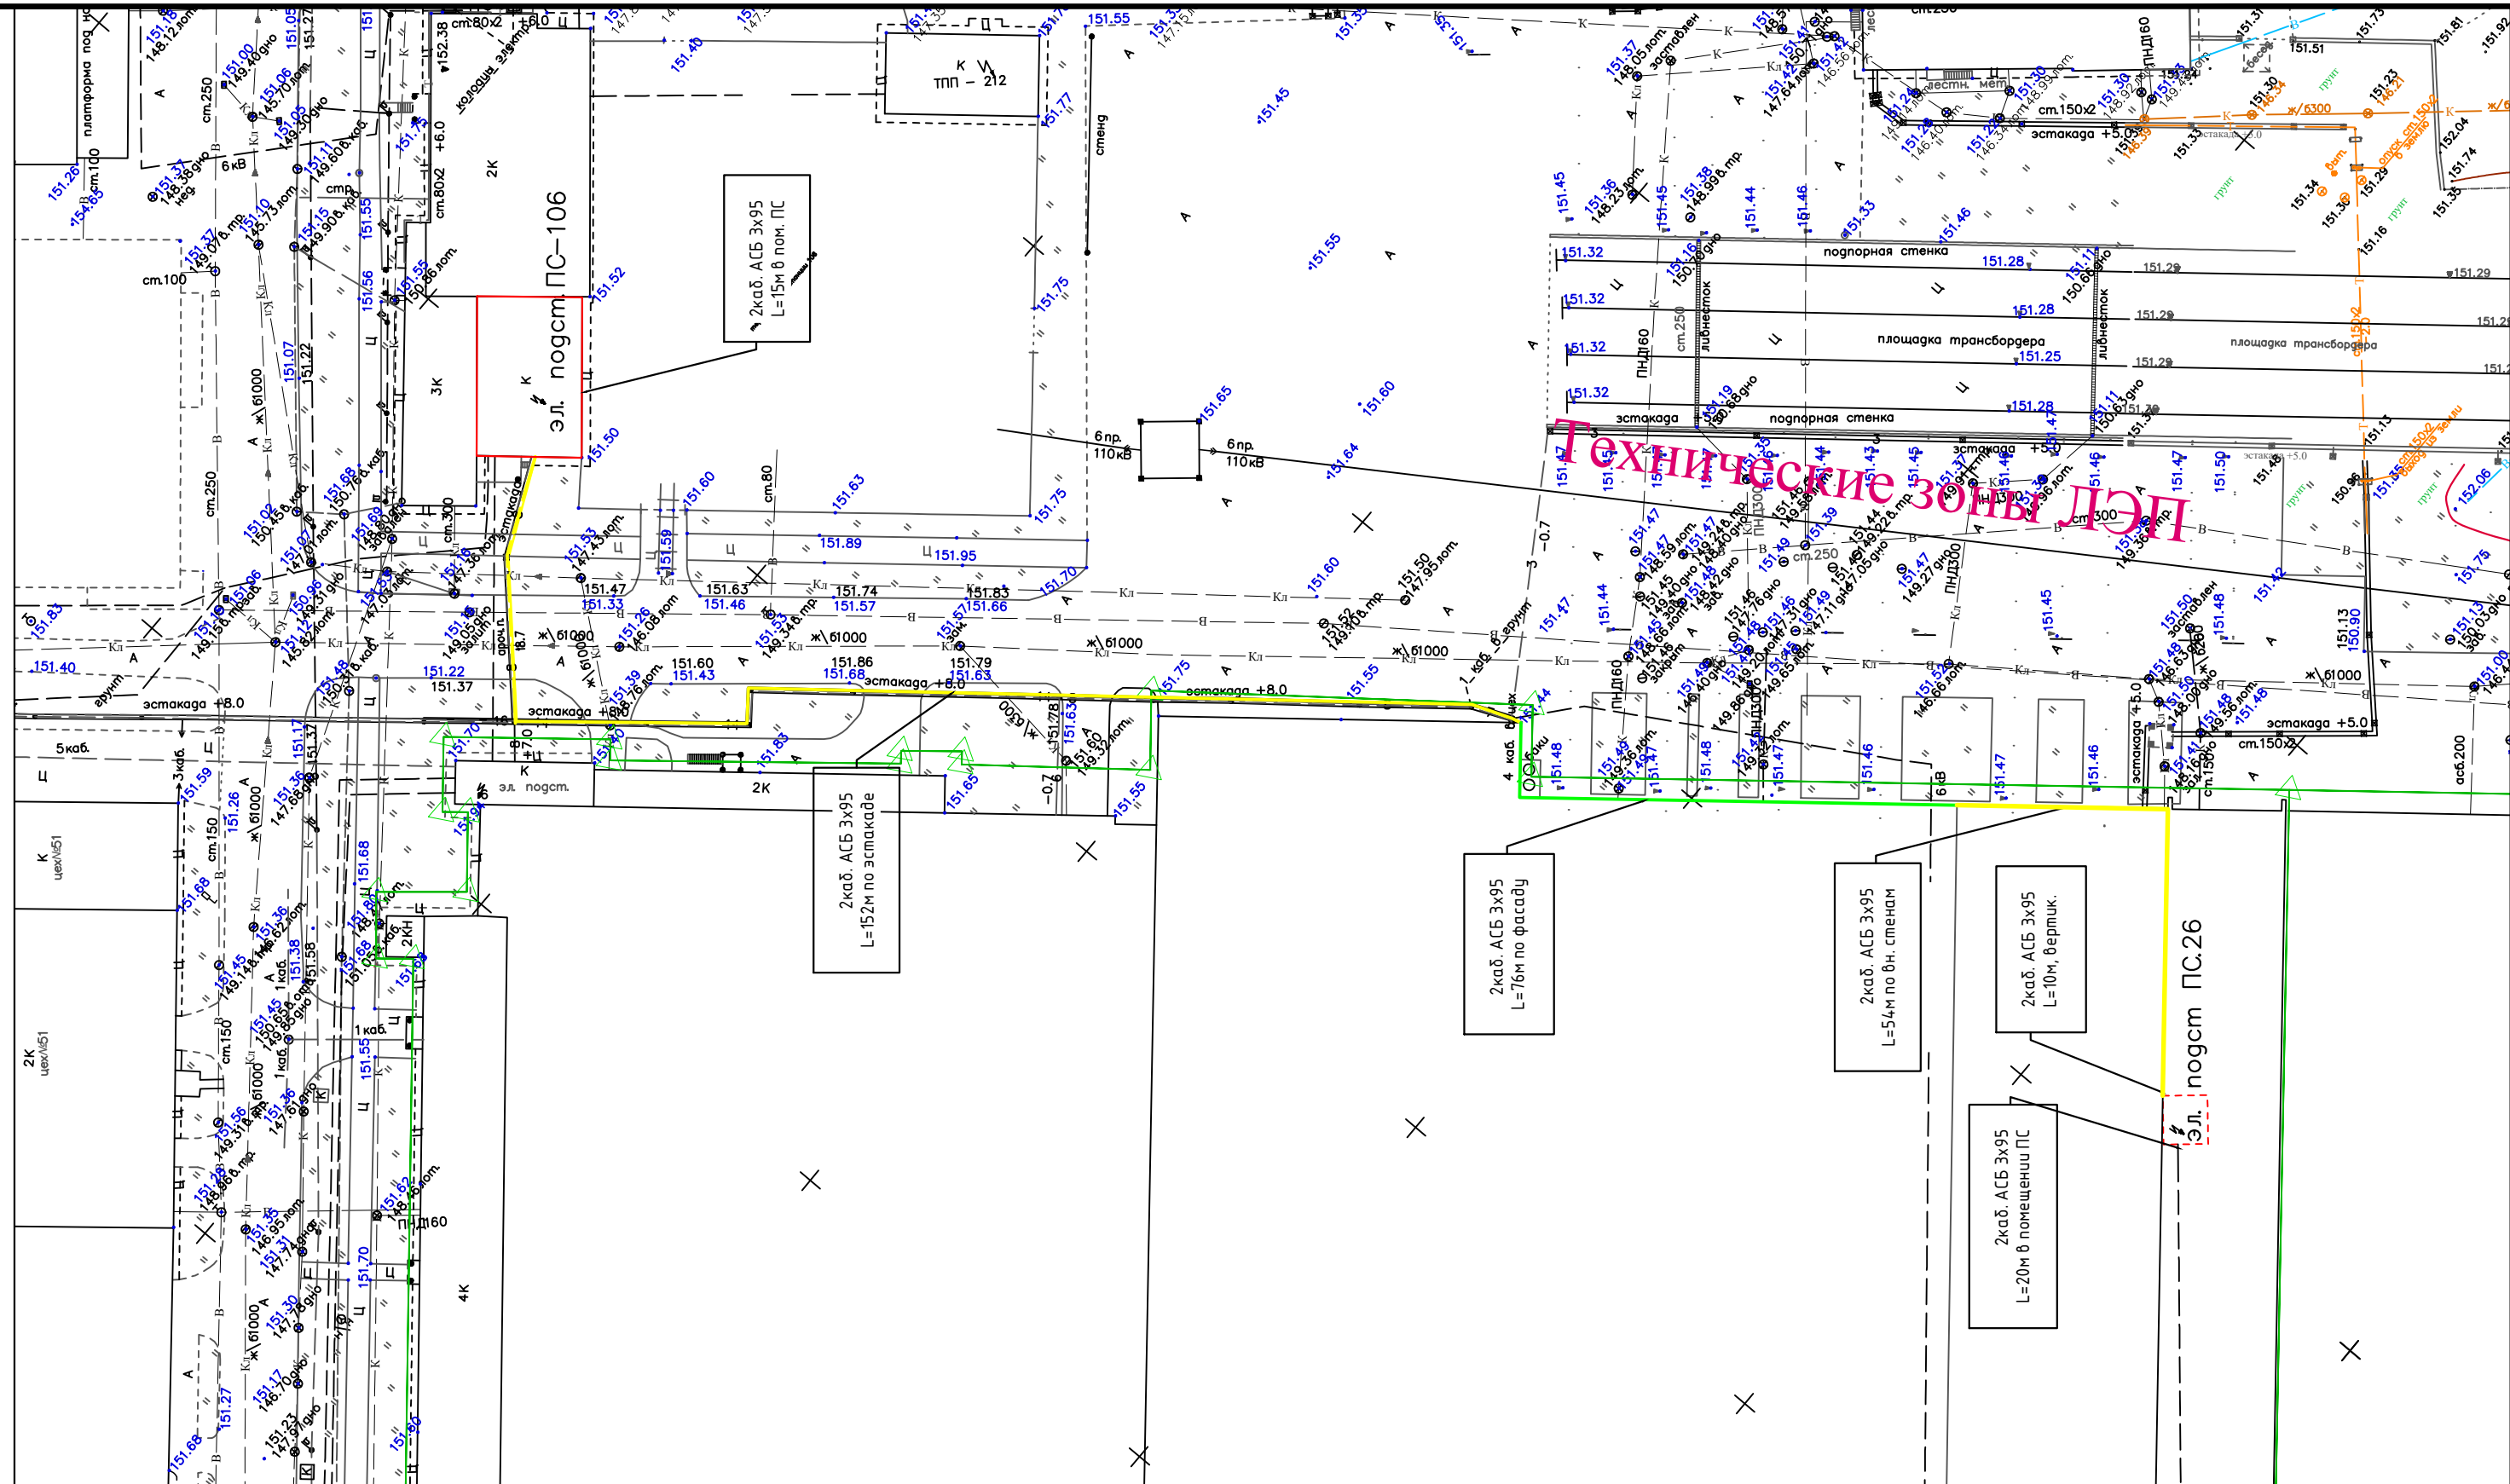

|      |      |      |          |         |      |                                          |        |        |
|------|------|------|----------|---------|------|------------------------------------------|--------|--------|
|      |      |      |          |         |      |                                          |        |        |
|      |      |      |          |         |      | Прокладка кабеля 6 кВ от ПС 106 до ПС 26 |        |        |
|      |      |      |          |         |      | масштаб 1:750                            |        |        |
| Изм. | Кол. | Лист | N°докум. | Подпись | Дата |                                          | Стадия | Лист   |
| .    |      | .    |          |         | .    |                                          |        | Листов |
| .    |      | .    |          |         | .    |                                          |        | 1      |
| .    |      | .    |          |         | .    |                                          |        |        |
| .    |      | .    |          |         | .    |                                          |        |        |
| .    |      | .    |          |         | .    |                                          |        |        |
| .    |      | .    |          |         | .    |                                          |        |        |

