


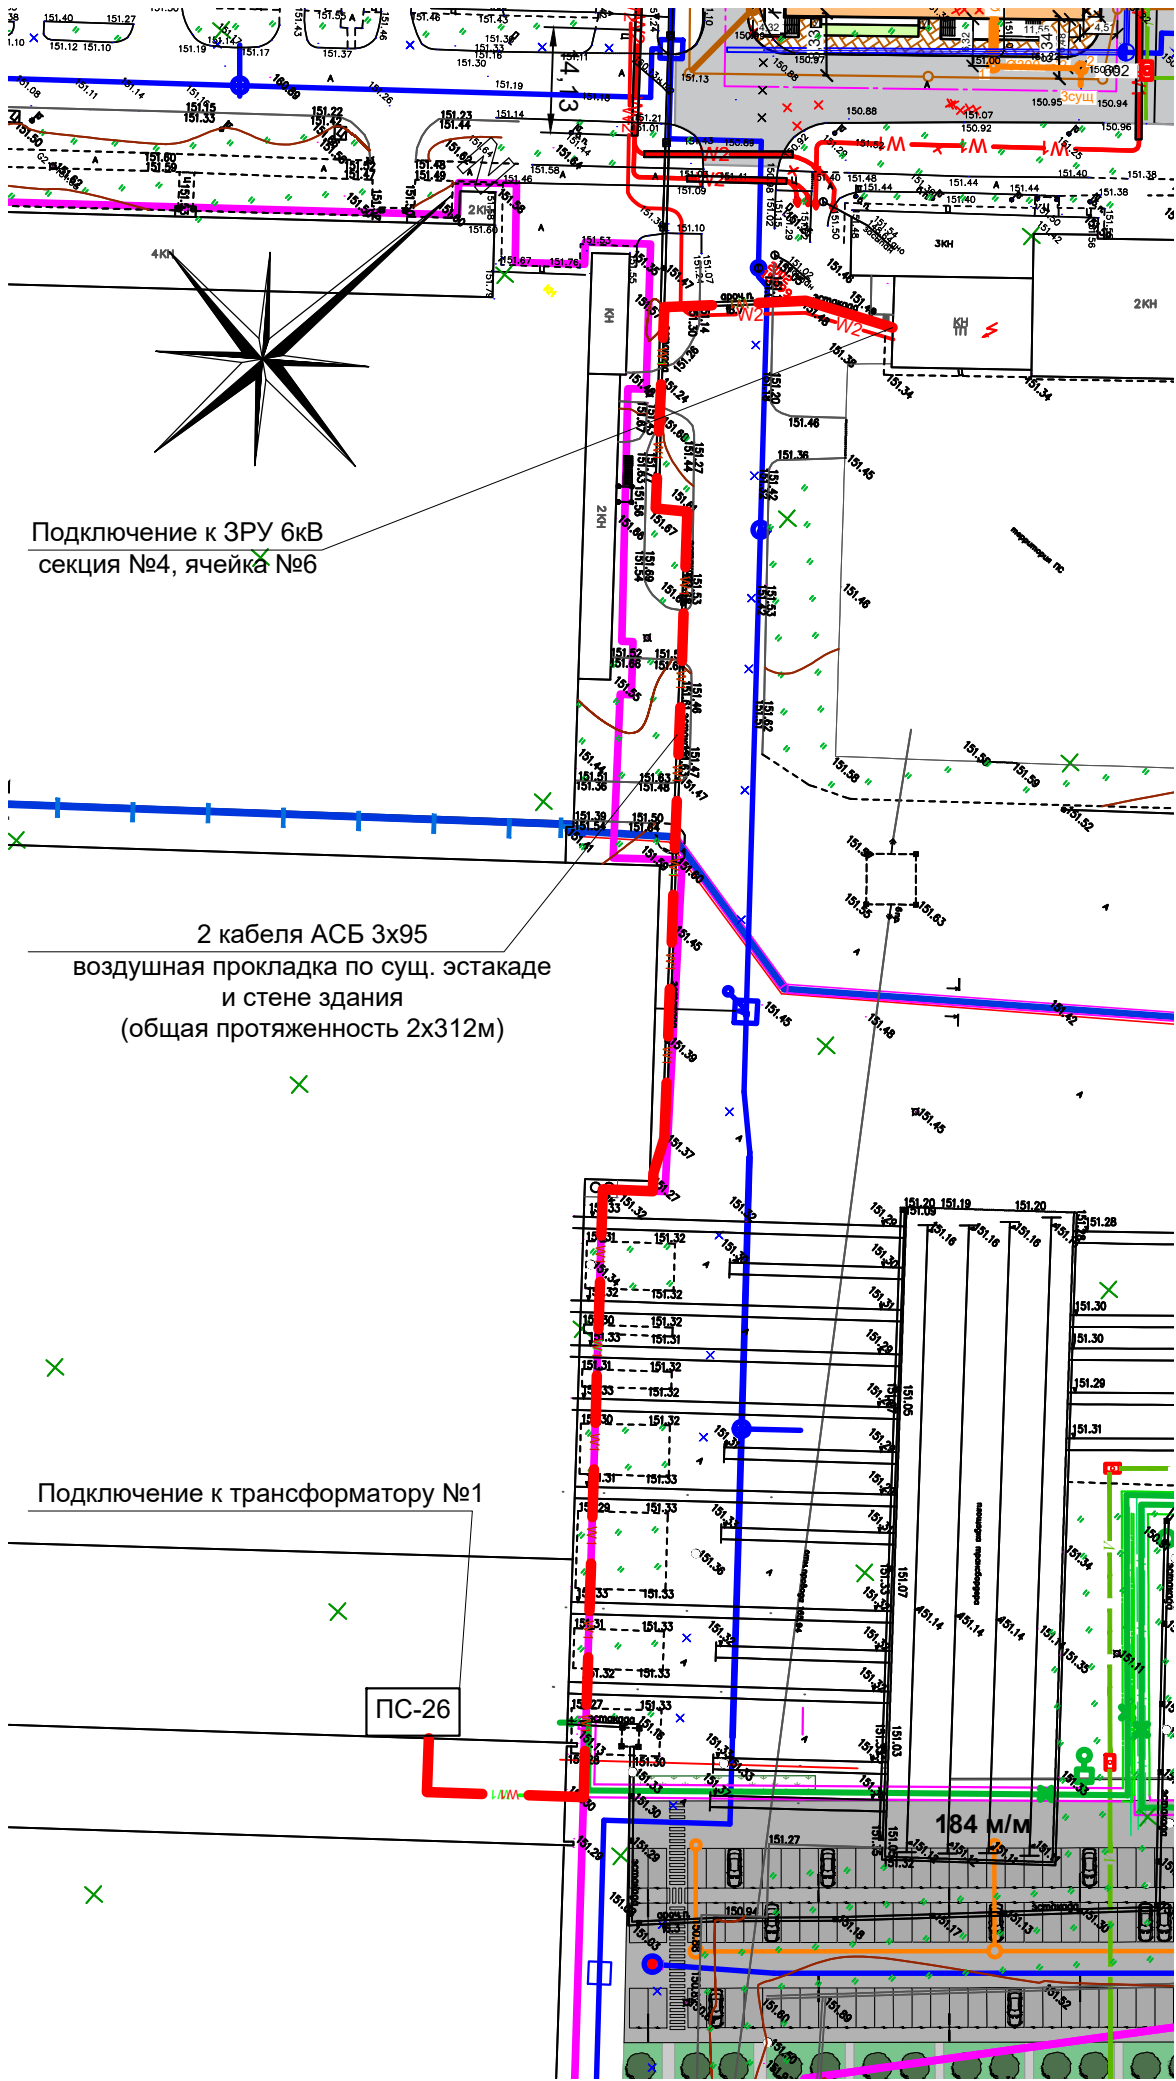

Согласовано:		Взам. инв. №		Подпись и дата		Инв. № пдп.	

						Приложение №1				
Изм.	Кол.	Лист	№ док.	Подпись	Дата					
						ПС-26		Стадия	Лист	Листов
Разраб.		Гуськов								
Проверил		Авдеева				План прокладки кабеля для трансформаторной подстанции ПС-26 М 1:1000		 МЕТРОВАГОНМАШ		
Соглас.		Белоус								
Утвердил		Суханов								