



План

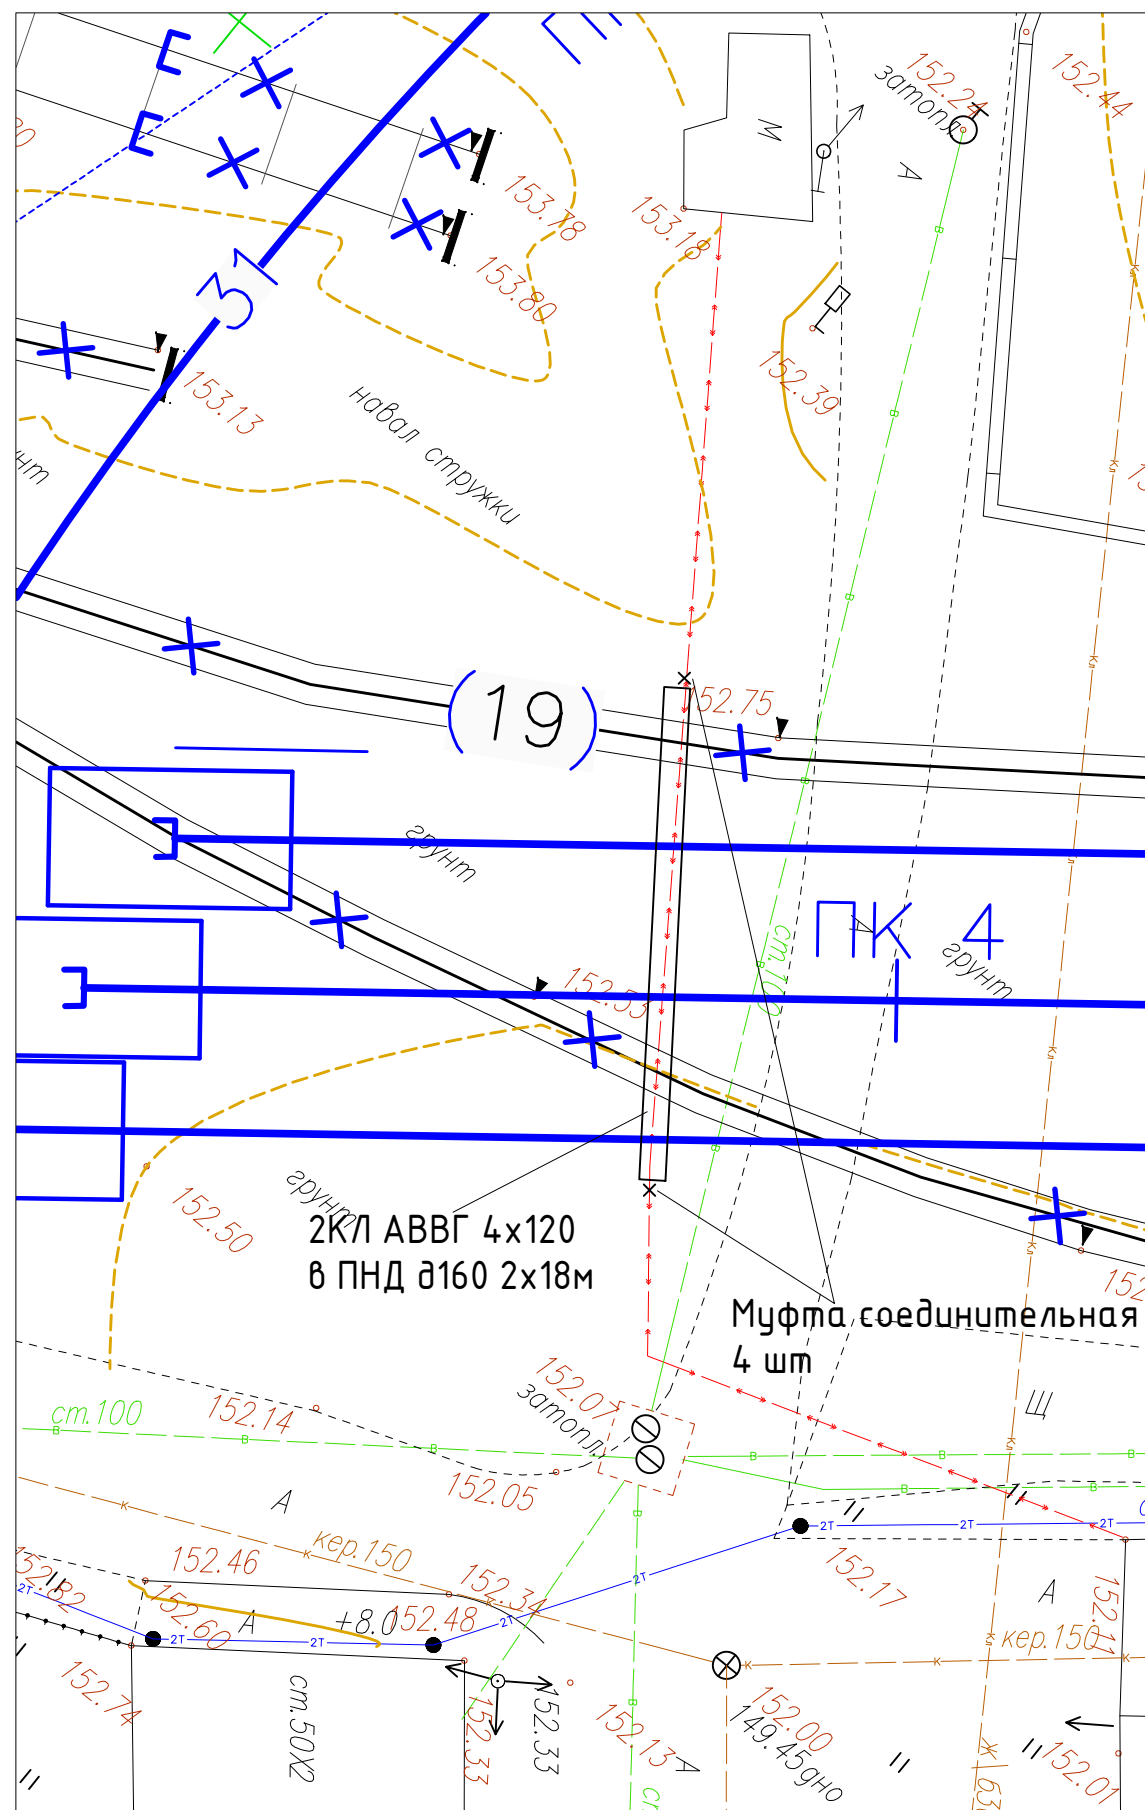

Продольный профиль

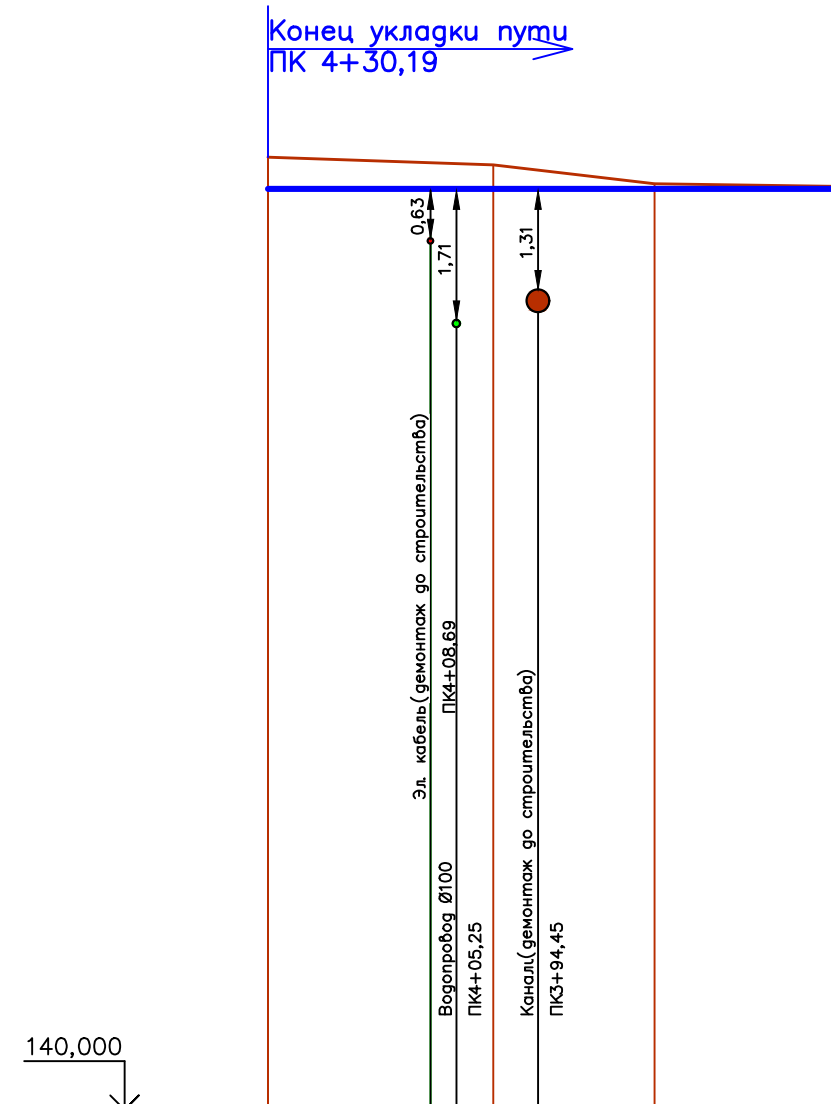

Развернутый план пути	
34 путь	Отметка головки рельса, м.
	уклон, %.
	длина, м
	отметка земли, м
расстояние, м	
Проектный пикет	

Инв. № подл.	Подпись и дата	Взам. инв. №	Инв. № дубл.	Подп. и дата

Изм.	Кол.уч	Лист	№ док.	Подп.	Дата
------	--------	------	--------	-------	------