


Приложение №1. Геодезическая съёмка участка вдоль пути №19.

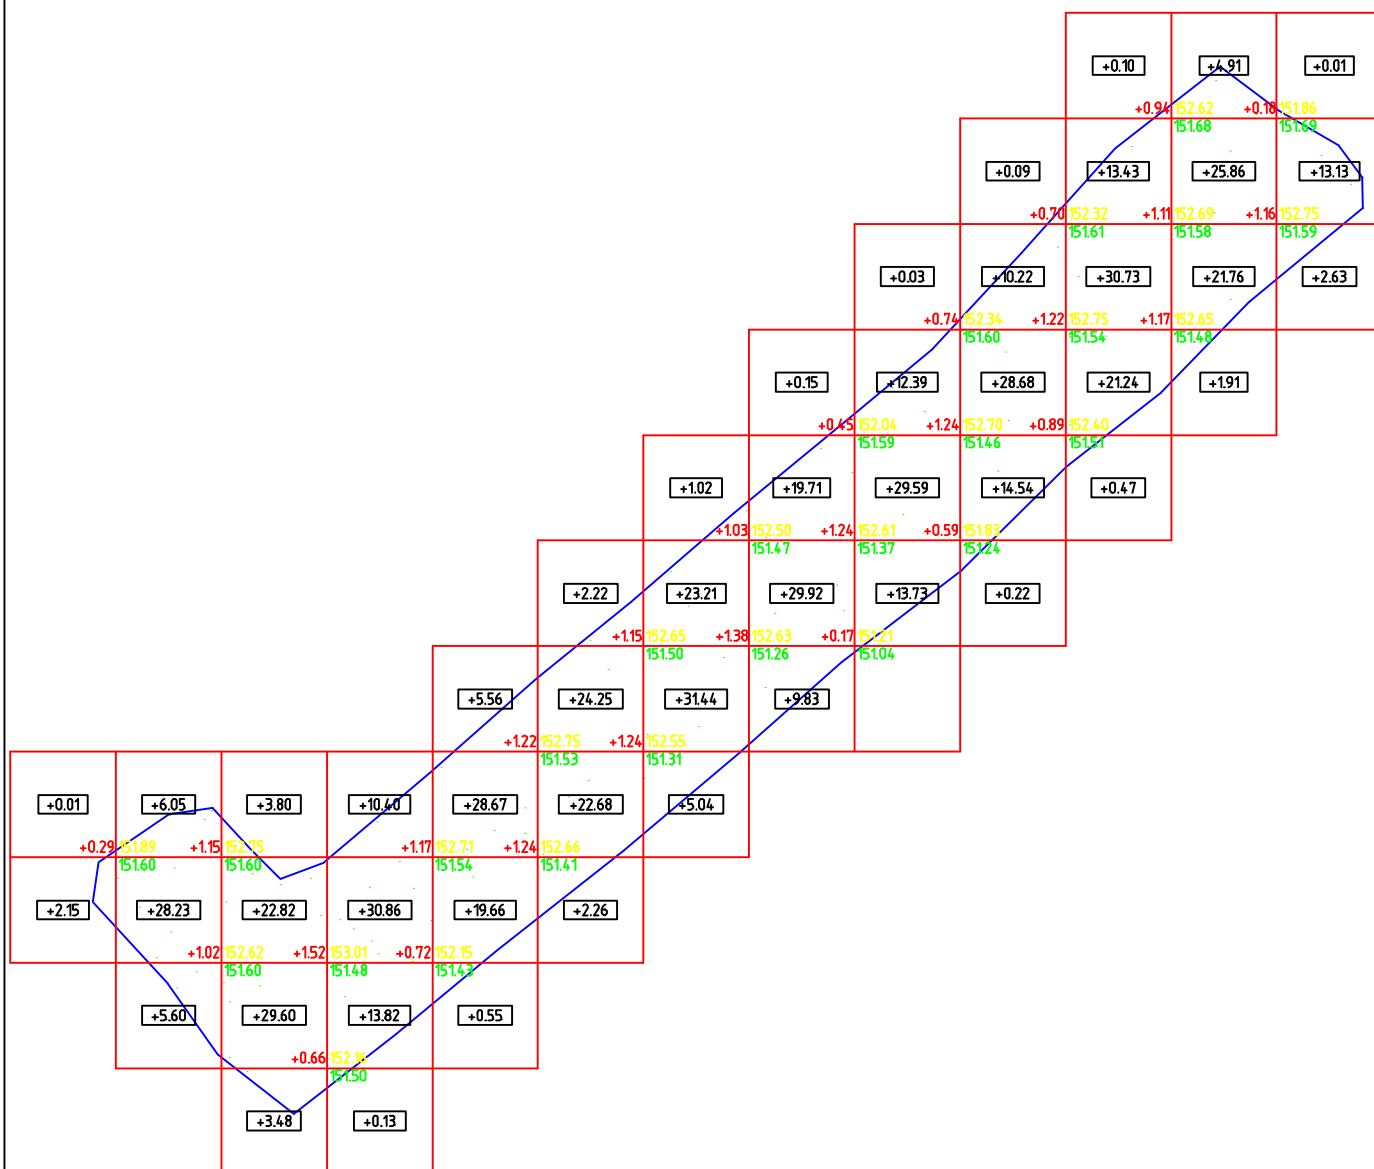

628.8														
Насыпь	2.2	39.9	59.7	55.2	54.4	51.4	60.7	59.6	55.7	53.8	66.0	54.4	15.8	

Должность	Инициалы	Подпись	Дата		стадия	лист	листов
Инж.геодезист	Ткачев В.А.						
Нач. участка							