


Примерный план-график Создания

Очередь № 1			
№	Показатели	Ед. изм.	Значение
1	Протяжённость	кмоп	4,6
2	Разработка ПСД на реконструкцию	мм.гг	07.23
3	Предоставление земельных участков	мм.гг	07.23
4	Положительное заключение ГЭ на реконструкцию	мм.гг	09.23
5	Демонтаж	мм.гг	08.23
6	СМР реконструкция, в том числе: с обустройством бетонного покрытия	кмоп	4,6
	с асфальтировкой	кмоп	0,2
7	СМР реконструкция	мм.гг	08.23-11.23
8	Получение ЗОС	мм.гг	12.23

Очередь № 2			
№	Показатели	Ед. изм.	Значение
1	Протяжённость	кмоп	10,6
2	Разработка ПСД на реконструкцию	мм.гг	01.24
3	Предоставление земельных участков	мм.гг	03.24
4	Положительное заключение ГЭ на реконструкцию	мм.гг	03.24
5	Демонтаж	мм.гг	04.24
6	СМР реконструкция, в том числе: с обустройством бетонного покрытия	кмоп	10,6
	с асфальтировкой	кмоп	8,0
	с асфальтировкой	кмоп	1,4
7	СМР реконструкция	мм.гг	04.24-11.24
8	Получение ЗОС	мм.гг	12.24

Очередь № 3			
№	Показатели	Ед. изм.	Значение
1	Протяжённость	кмоп	21,3
2	Разработка ПСД на реконструкцию	мм.гг	03.24
3	Предоставление земельных участков	мм.гг	05.24
4	Положительное заключение ГЭ на реконструкцию	мм.гг	05.24
5	Демонтаж	мм.гг	06.24
6	СМР реконструкция, в том числе: с обустройством бетонного покрытия	кмоп	21,3
	с обустройством бетонного покрытия	кмоп	16,3
	с асфальтировкой	кмоп	5,0
7	СМР реконструкция	мм.гг	06.24-05.25
8	Получение ЗОС	мм.гг	06.25

Очередь № 4			
№	Показатели	Ед. изм.	Значение
1	Протяжённость	кмоп	8,8
2	Разработка ПСД на реконструкцию	мм.гг	07.24
3	Предоставление земельных участков	мм.гг	09.24
4	Положительное заключение ГЭ на реконструкцию	мм.гг	09.24
5	Демонтаж	мм.гг	10.24
6	СМР реконструкция, в том числе: с обустройством бетонного покрытия	кмоп	8,8
	с обустройством бетонного покрытия	кмоп	7,5
	с асфальтировкой	кмоп	1,3
7	СМР реконструкция	мм.гг	10.24-05.25
8	Получение ЗОС	мм.гг	06.25

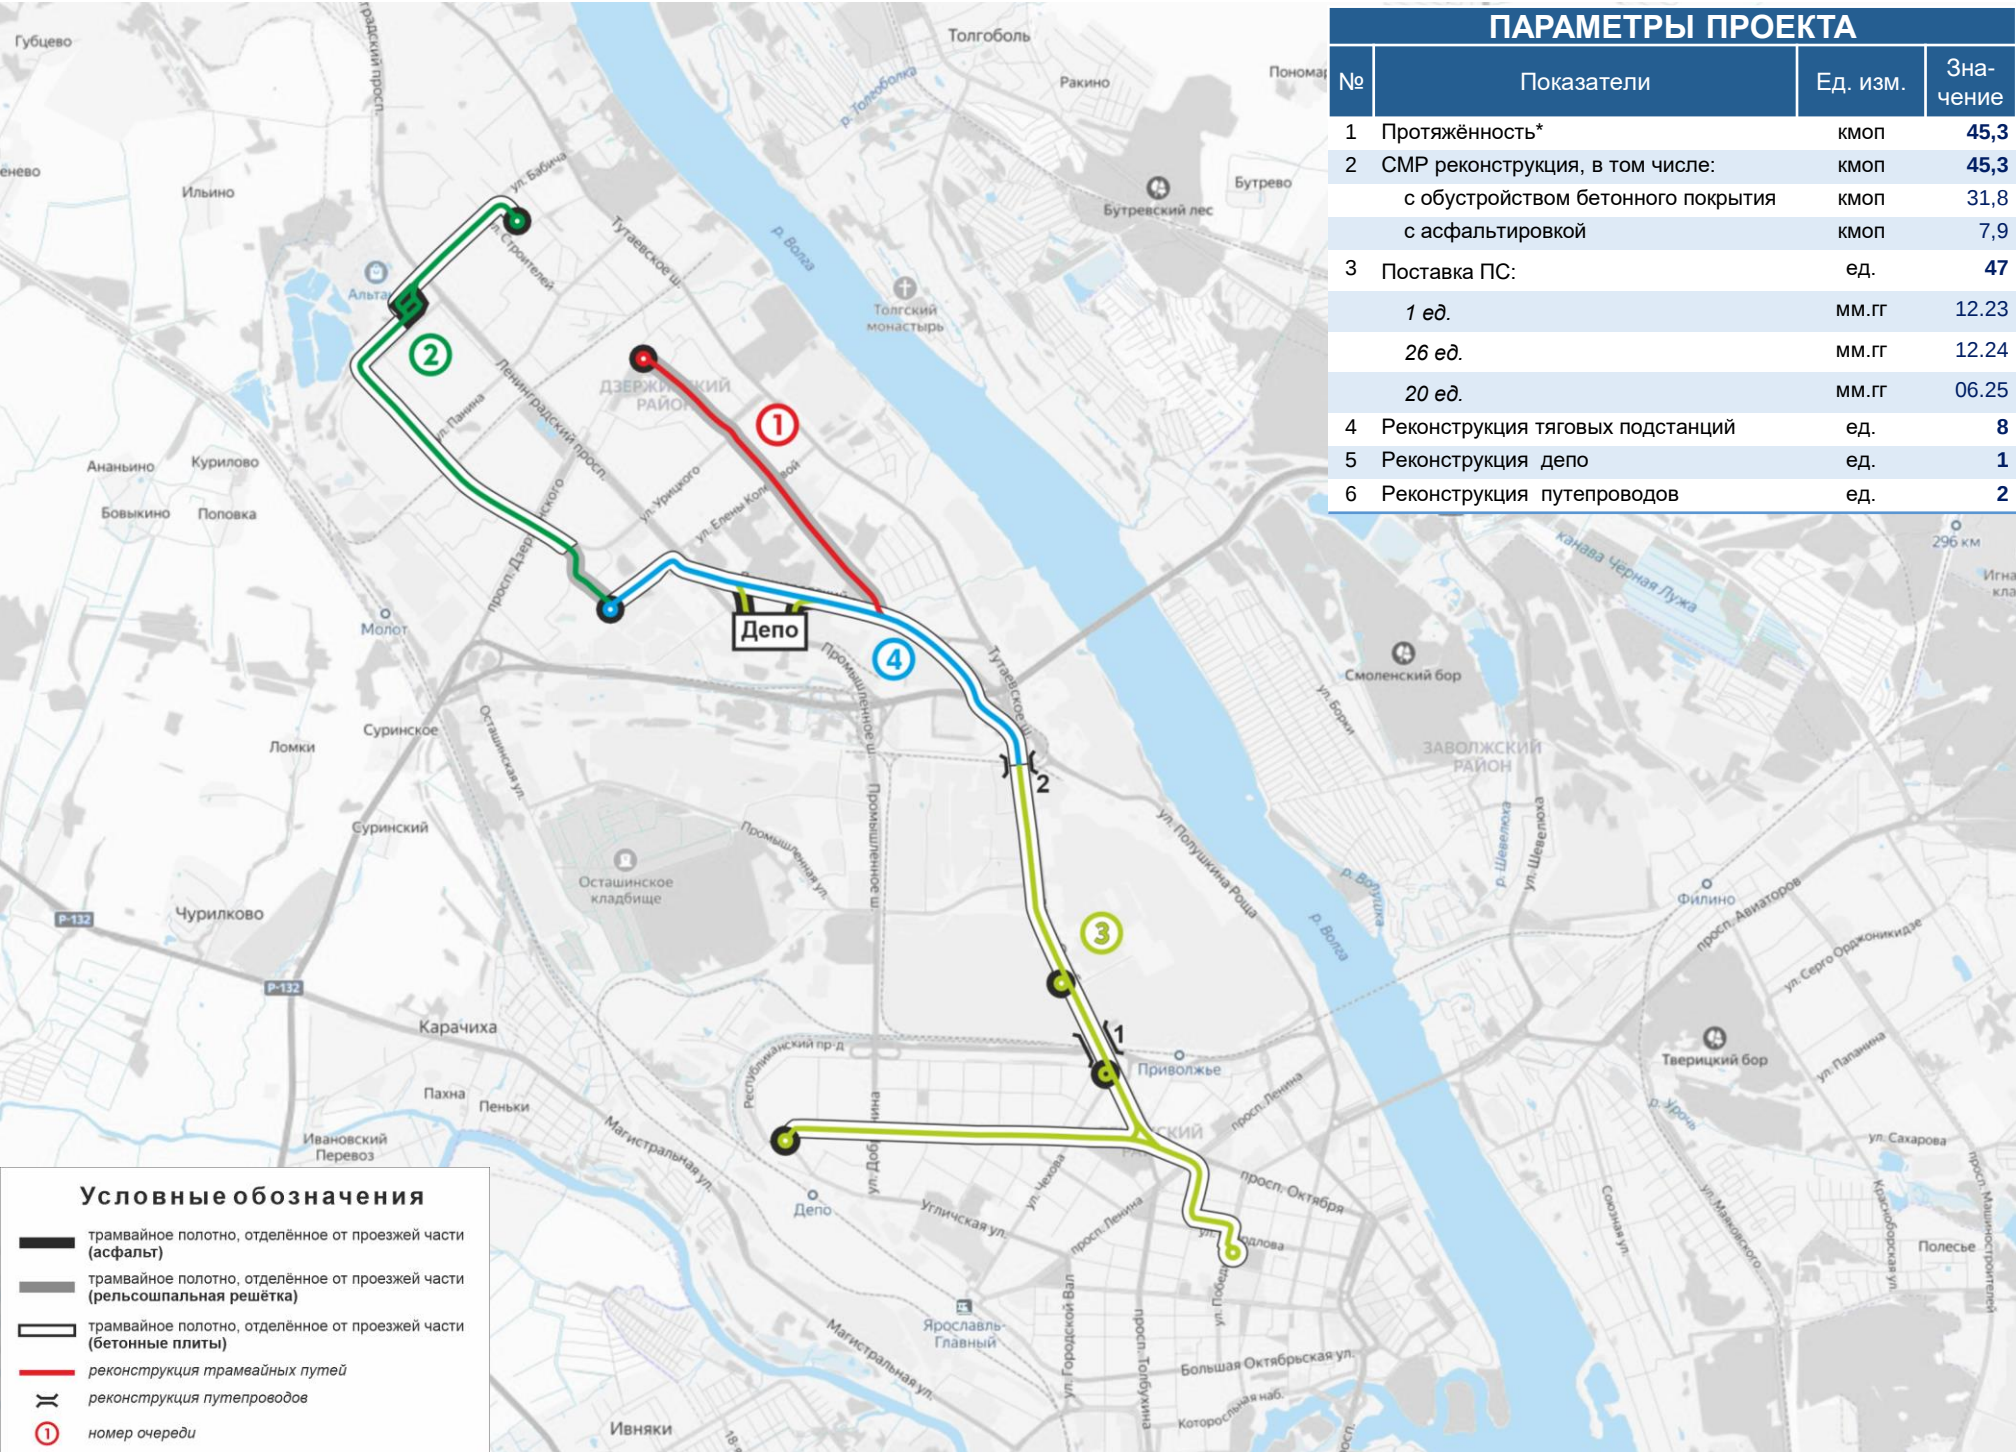

ПАРАМЕТРЫ ПРОЕКТА			
№	Показатели	Ед. изм.	Зна-чение
1	Протяжённость*	кмоп	45,3
2	СМР реконструкция, в том числе: с обустройством бетонного покрытия	кмоп	45,3
	с асфальтировкой	кмоп	31,8
3	Поставка ПС:	ед.	47
	1 ед.	мм.гг	12.23
	26 ед.	мм.гг	12.24
	20 ед.	мм.гг	06.25
4	Реконструкция тяговых подстанций	ед.	8
5	Реконструкция депо	ед.	1
6	Реконструкция путепроводов	ед.	2

Очередь Путепроводы № 1			
№	Показатели	Ед. изм.	Значение
1	Протяжённость	кмоп	0,9
2	Разработка ПСД на реконструкцию	мм.гг	03.24
3	Предоставление земельных участков	мм.гг	05.24
4	Положительное заключение ГЭ на реконструкцию	мм.гг	05.24
5	Демонтаж	мм.гг	06.24
6	СМР реконструкция, в том числе: с обустройством бетонного покрытия	кмоп	0,9
	с асфальтировкой	кмоп	0,9
	с асфальтировкой	кмоп	0
7	СМР реконструкция	мм.гг	06.24-05.25
8	Получение ЗОС	мм.гг	06.25

Очередь Путепроводы № 2			
№	Показатели	Ед. изм.	Значение
1	Протяжённость	кмоп	0,2
2	Разработка ПСД на реконструкцию	мм.гг	07.24
3	Предоставление земельных участков	чч.мм.гг	09.24
4	Положительное заключение ГЭ на реконструкцию	мм.гг	09.24
5	Демонтаж	мм.гг	10.24
6	СМР реконструкция, в том числе: с обустройством бетонного покрытия	кмоп	0,2
	с обустройством бетонного покрытия	кмоп	0,2
	с асфальтировкой	кмоп	0
7	СМР реконструкция	мм.гг	10.24-05.25
8	Получение ЗОС	мм.гг	06.25

* – все значения и параметры указаны в соответствии с разработанной финансовой моделью в рамках подаваемой ЧКИ
** – фактические параметры и стоимости работ по очередности будут скорректированы после прохождения гос. экспертизы