


Ситуационный план

Проектируемый участок
трамвайных путей ПК0

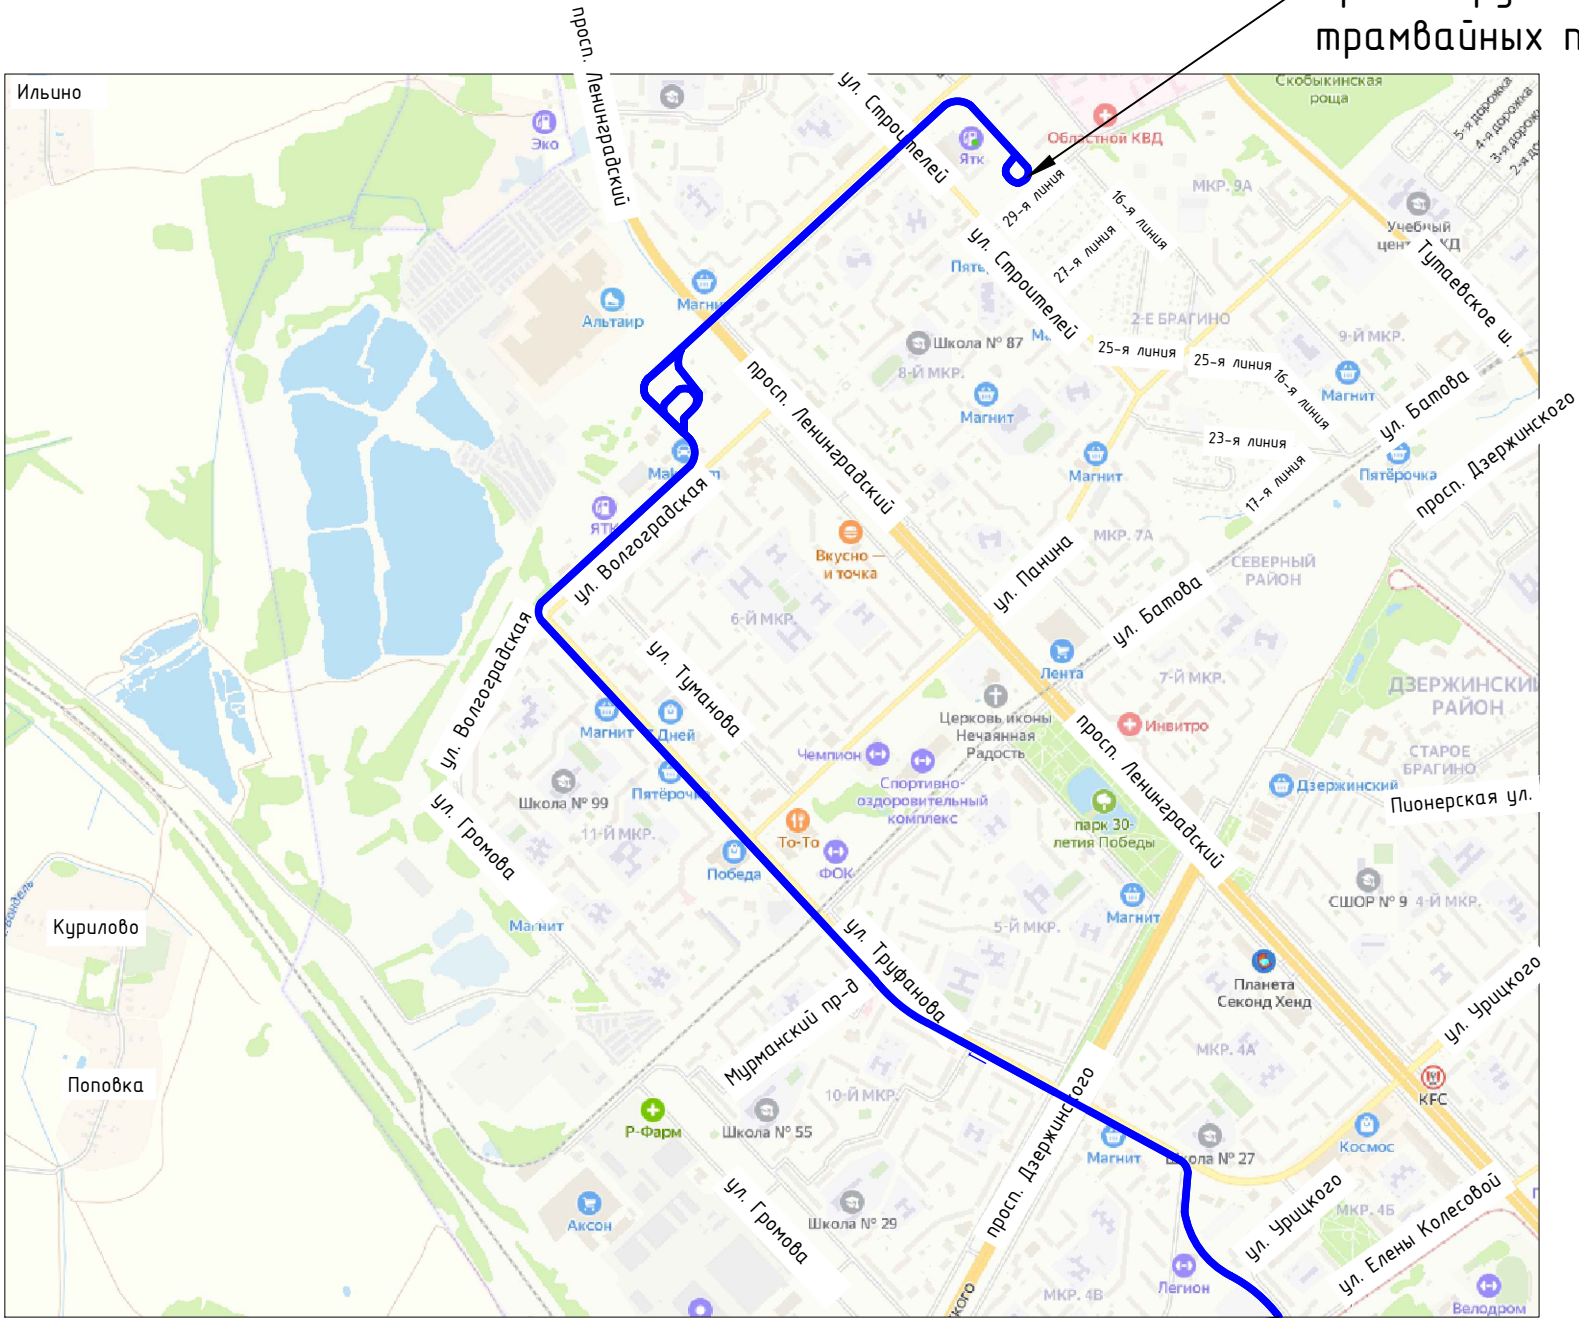

УСЛОВНЫЕ ОБОЗНАЧЕНИЯ

— - трамвайные пути

Проектируемый участок
трамвайных путей
ПК47

Согласовано			
Инв.№ подл	Подпись и дата	Взам. инв.№	

						0484ГП.09-2-			
						«О создании и эксплуатации объектов транспортной инфраструктуры и технологически связанных с ними транспортных средств, обеспечивающих деятельность, связанную с перевозками пассажиров транспортом общего пользования, в муниципальном образовании городской округ город Ярославль в Ярославской области»			
						2 этап: «Строительство трамвайных путей и контактной сети. Участок от разворотного круга ул. Александра Невского до разворотного круга «Больница № 9» (29-я линия)»			
Изм.	Кол.уч.	Лист	№ Док.	Подпись	Дата	Технологические и конструктивные решения линейного объекта. Искусственные сооружения. Трамвайные пути.	Стадия	Лист	Листов
Разраб.		Каргапольцев			25.03.24		П	1	
						Ситуационный план			
Н.контр.		Репетина			25.03.24				
ГИП		Зражевский			25.03.24				