


«СОГЛАСОВАНО»

Директор по проектированию
ООО «Единая дирекция строящихся
объектов»

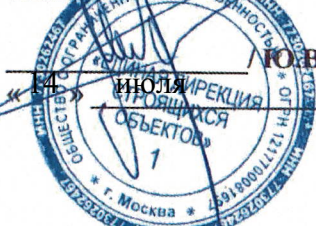

/ Ю.В. Трунов /
14 июля 2024 г.

« УТВЕРЖДАЮ»


Генеральный директор
ООО «МОВИСТА РЕГИОНЫ Ярославль»



/ Н.В. Копырин /
14 июля 2024 г.

«СОГЛАСОВАНО»


Директор
ООО «Геодэзическая компания «Вектор»

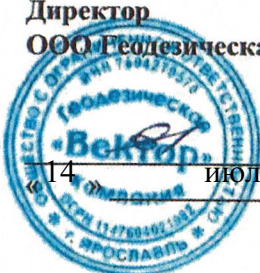

/ А. Е. Перегудин /
14 июля 2024 г.

«СОГЛАСОВАНО»

Генеральный директор
ООО «КомплектЭнергоСнаб»

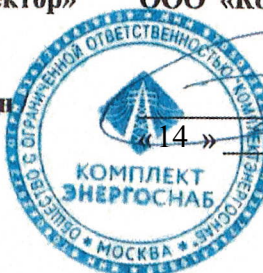

/ А.Г. Васильев /
14 июля 2024 г.

ДОПОЛНЕНИЕ №1 К ТЕХНИЧЕСКОМУ ЗАДАНИЮ

на выполнение инженерно-геодезических изысканий по объекту:

«О создании и эксплуатации объектов транспортной инфраструктуры и технологически связанных с ними транспортных средств, обеспечивающих деятельность, связанную с перевозками пассажиров транспортом общего пользования, в муниципальном образовании городской округ город Ярославль в Ярославской области»

7 этап: «Строительство системы электроснабжения северного участка трамвайного пути, от разворотного круга «Больница № 9» (29-я линия) - путепровод № 2 в районе ул. Выставочная - разворотный круг ул. Блюхера».

1. Дополнить Приложение 1. Обзорная схема расположения участка изысканий.
2. П. 25 изложить в следующей редакции

25	1 Обзорная схема расположения участка изысканий. Рисунок 1 Обзорная схема расположения проектируемой ТП-М1 Рисунок 2 Обзорная схема расположения проектируемой ТП-М2 Рисунок 3 Обзорная схема расположения проектируемой ТП-М3 Рисунок 4 Обзорная схема расположения проектируемой ТПМ4 Рисунок 5.1 Обзорная схема расположения кабельных линий к проектируемой ТП-М4 – ТП-М3. Рисунок 5.2 Обзорная схема расположения кабельных линий 6 кВ до ТП-М4 и от РП 2.Техническая характеристика проектируемых зданий и сооружений.	1.Обзорная схема расположения участка изысканий. Рисунок 1 Обзорная схема расположения проектируемой ТП-М1; Рисунок 2 Обзорная схема расположения проектируемой ТП-М2; Рисунок 3 Обзорная схема расположения проектируемой ТП-М3; Рисунок 4 Обзорная схема расположения проектируемой ТПМ4 Рисунок 5.1 Обзорная схема расположения кабельных линий к проектируемой ТП-М4 – ТП-М3. Рисунок 5.2 Обзорная схема расположения кабельных линий 6 кВ до ТП-М4 и от РП Рисунок 5.3 Схема границ дополнительной топографической съемки для кабельной линии (ПК 32-ПК34, Этап 2.2); Рисунок 5.4 Схема границ дополнительной топографической съемки для кабельной линии (ПК 36-ПК38, Этап 2.2); Рисунок 5.5 Схема границ дополнительной топографической съемки для кабельной линии (ПК 41-ПК42, Этап 2.2); Рисунок 5.6 Схема границ дополнительной топографической съемки для кабельной линии (ПК 81-ПК82, Этап 2.3); Рисунок 5.7 Схема границ дополнительной топографической съемки для кабельной линии (ПК 83-ПК87, Этап 2.3); 2. Техническая характеристика проектируемых зданий и сооружений.
----	--	--

Согласовано:

ГИП ООО «ЕДСО»

 Е.В. Рагулин

« 14 » 07 2024 г.

Составил:

Комплексный ГИП ООО «ЕДСО»

 Д.Н. Гусев

« 14 » 07 2024 г.

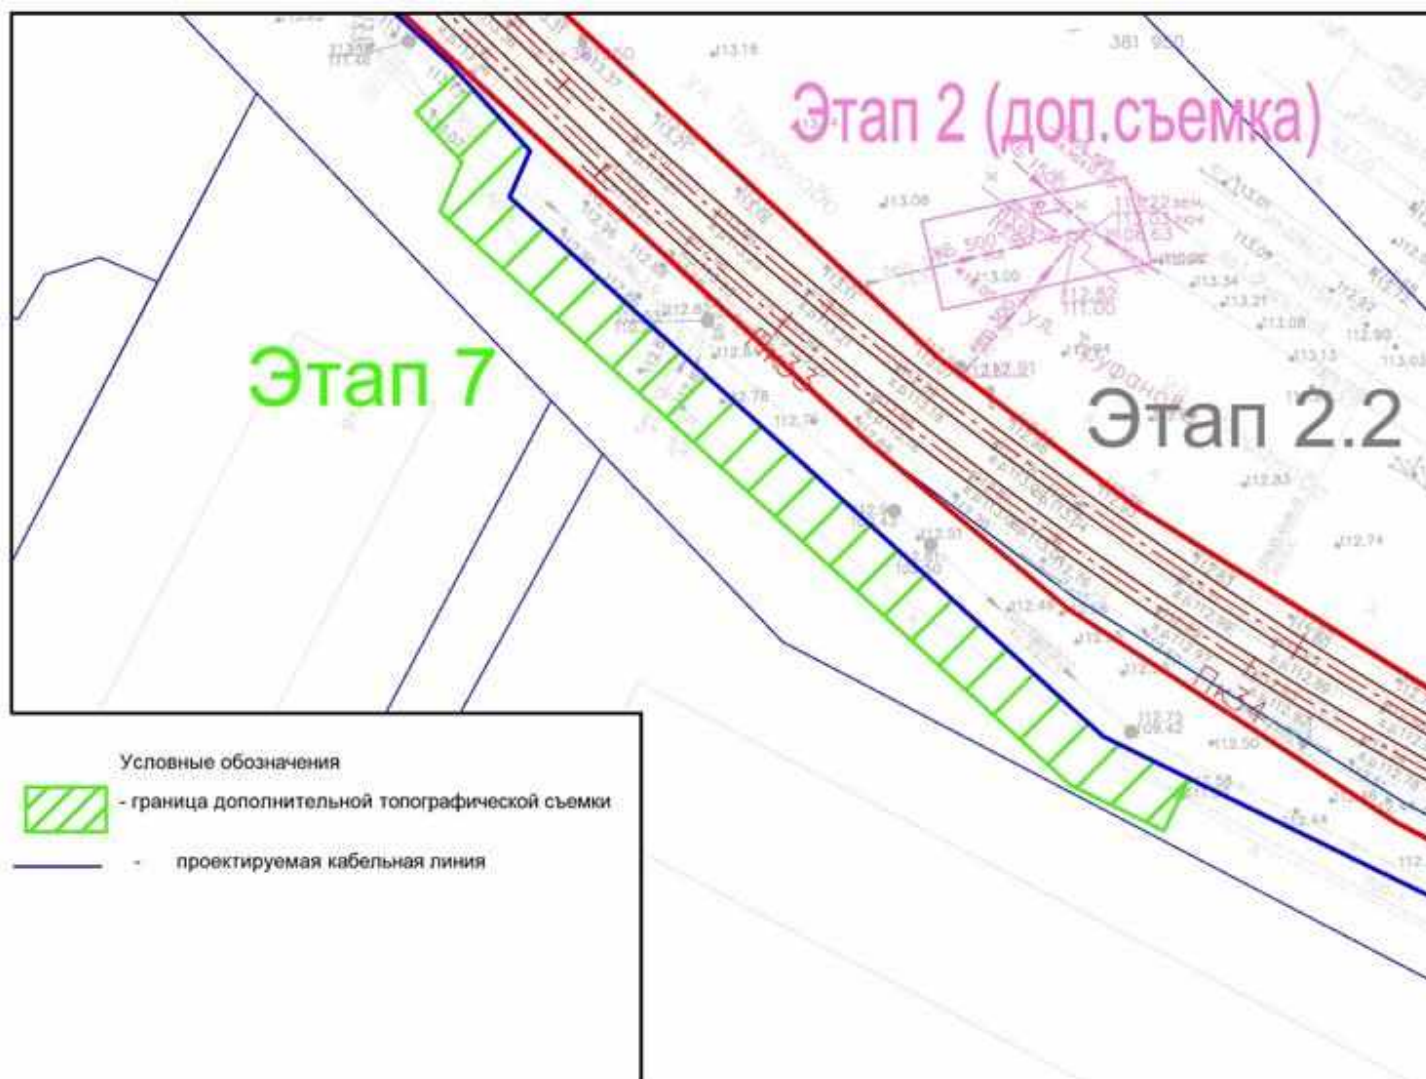


Рисунок 5.3. Схема границ дополнительной топографической съемки для кабельной линии (ПК 32-ПК34, Этап 2.2)

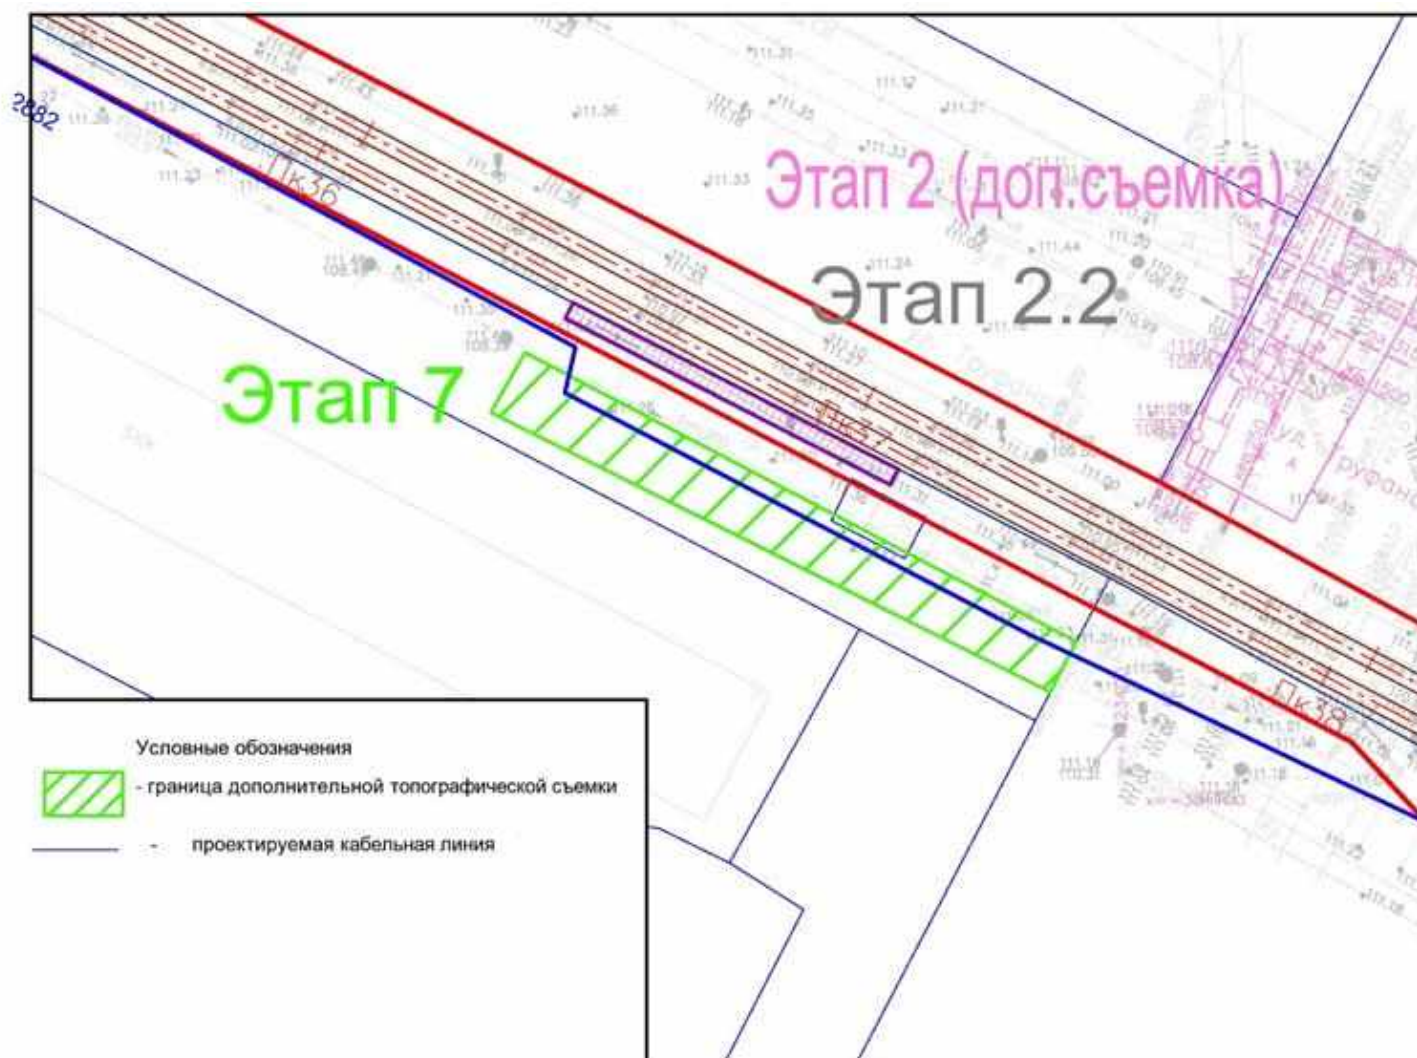


Рисунок 5.4. Схема границ дополнительной топографической съемки для кабельной линии (ПК 36-ПК38, Этап 2.2)

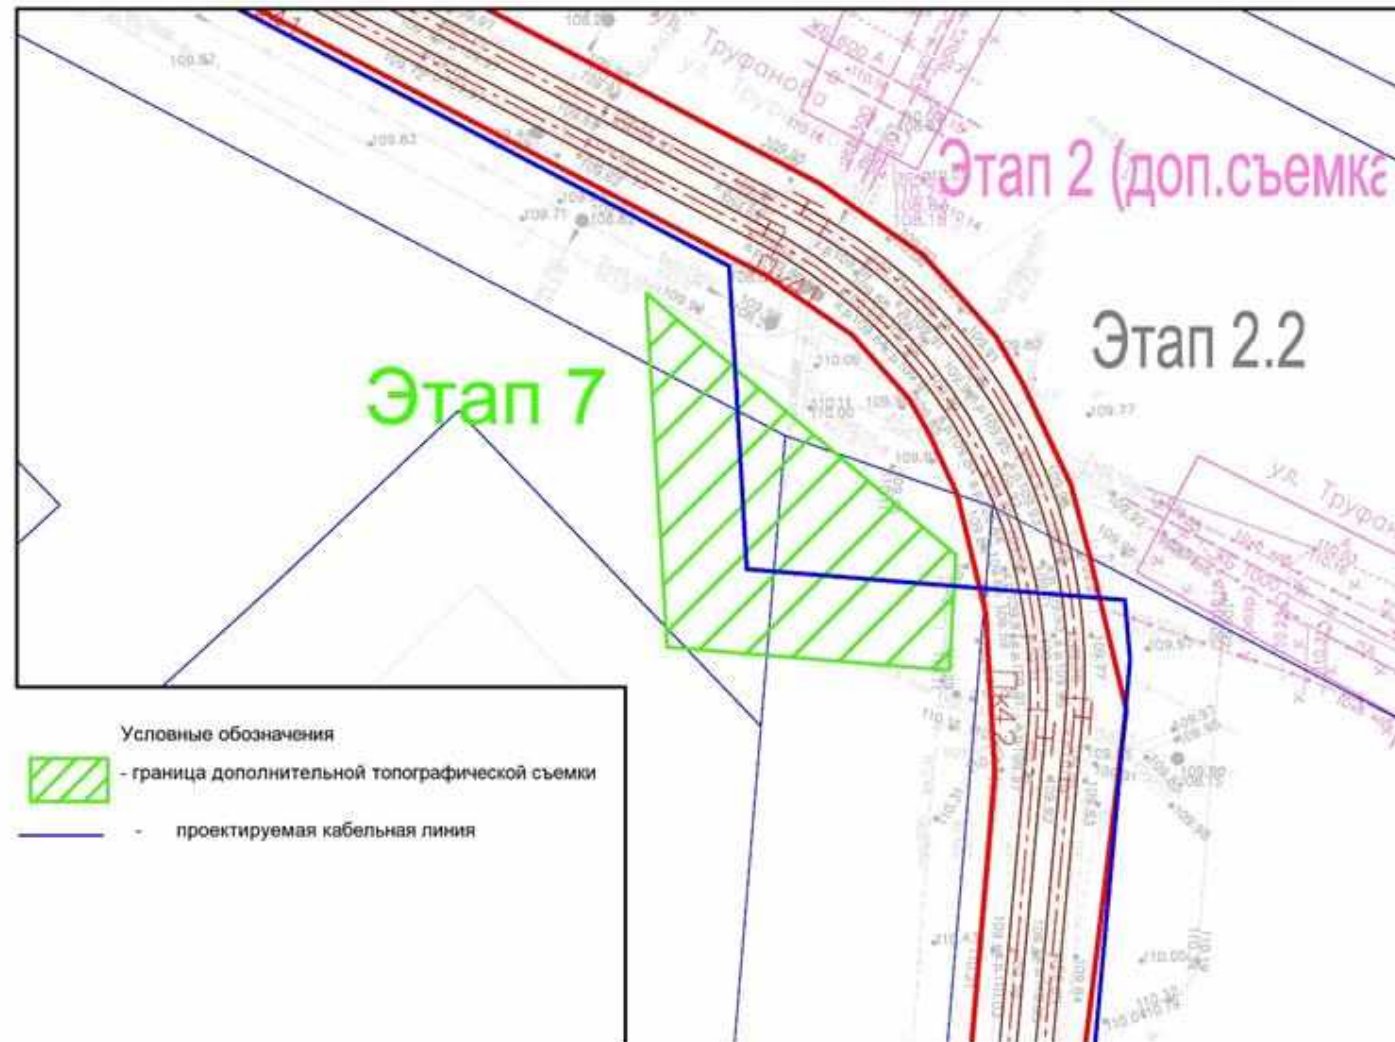


Рисунок 5.5 Схема границ дополнительной топографической съемки для кабельной линии (ПК 41-ПК42, Этап 2.2)

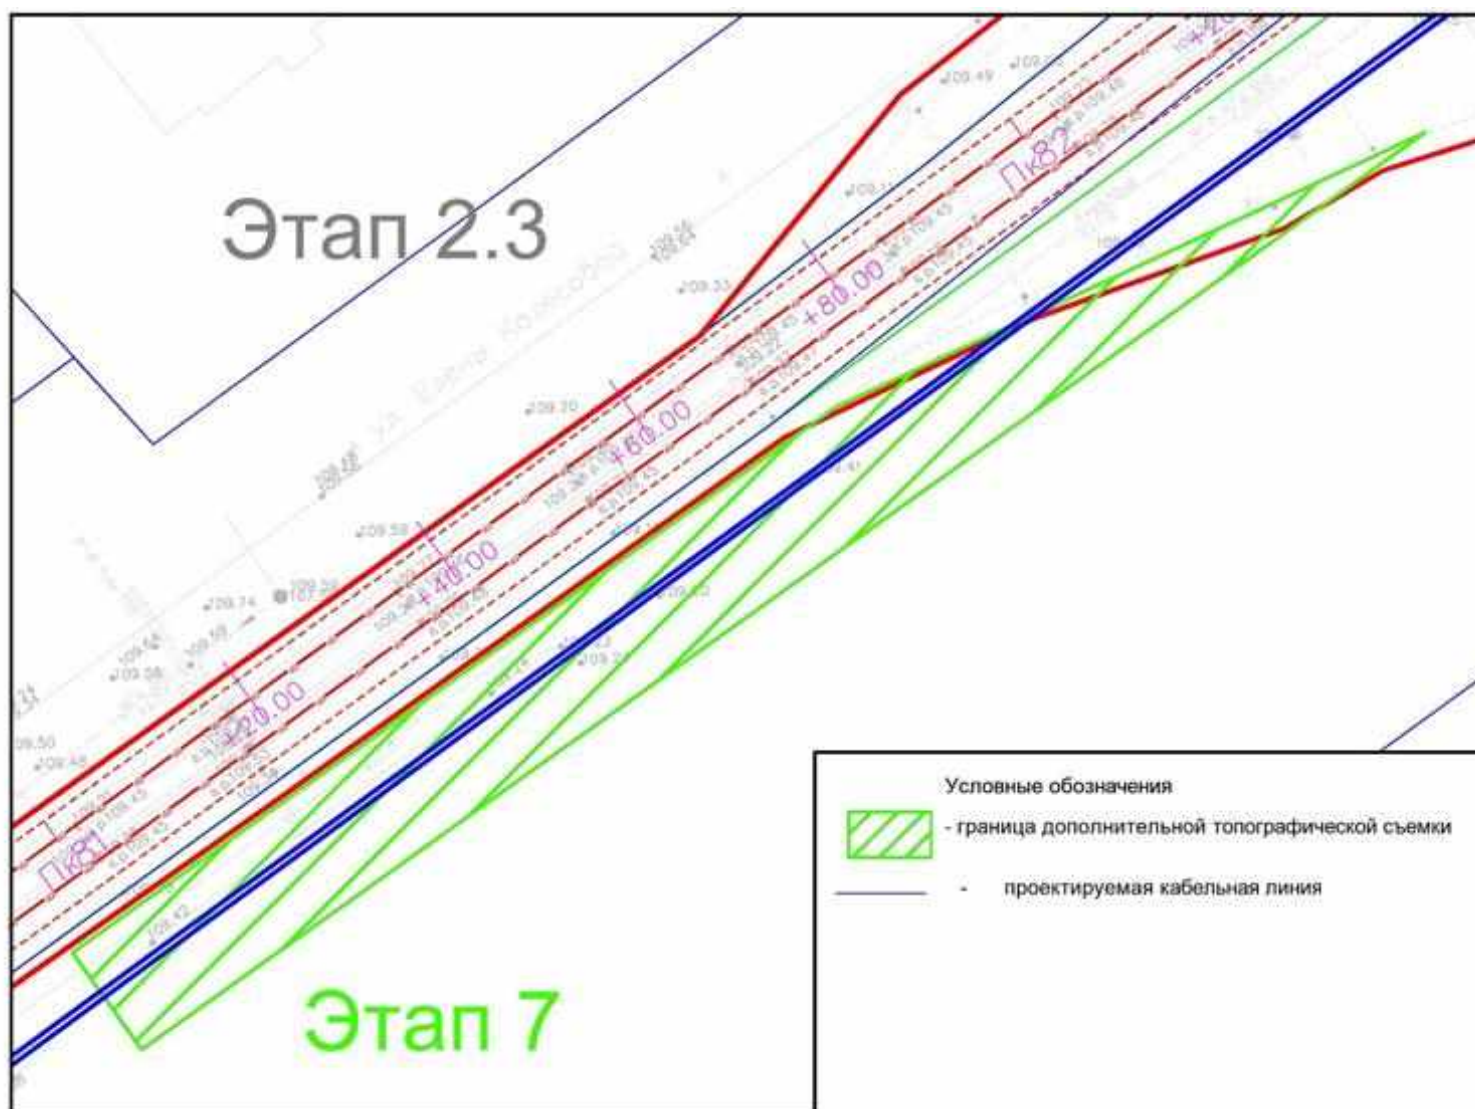


Рисунок 5.6 Схема границ дополнительной топографической съемки для кабельной линии (ПК 81-ПК82, Этап 2.3)

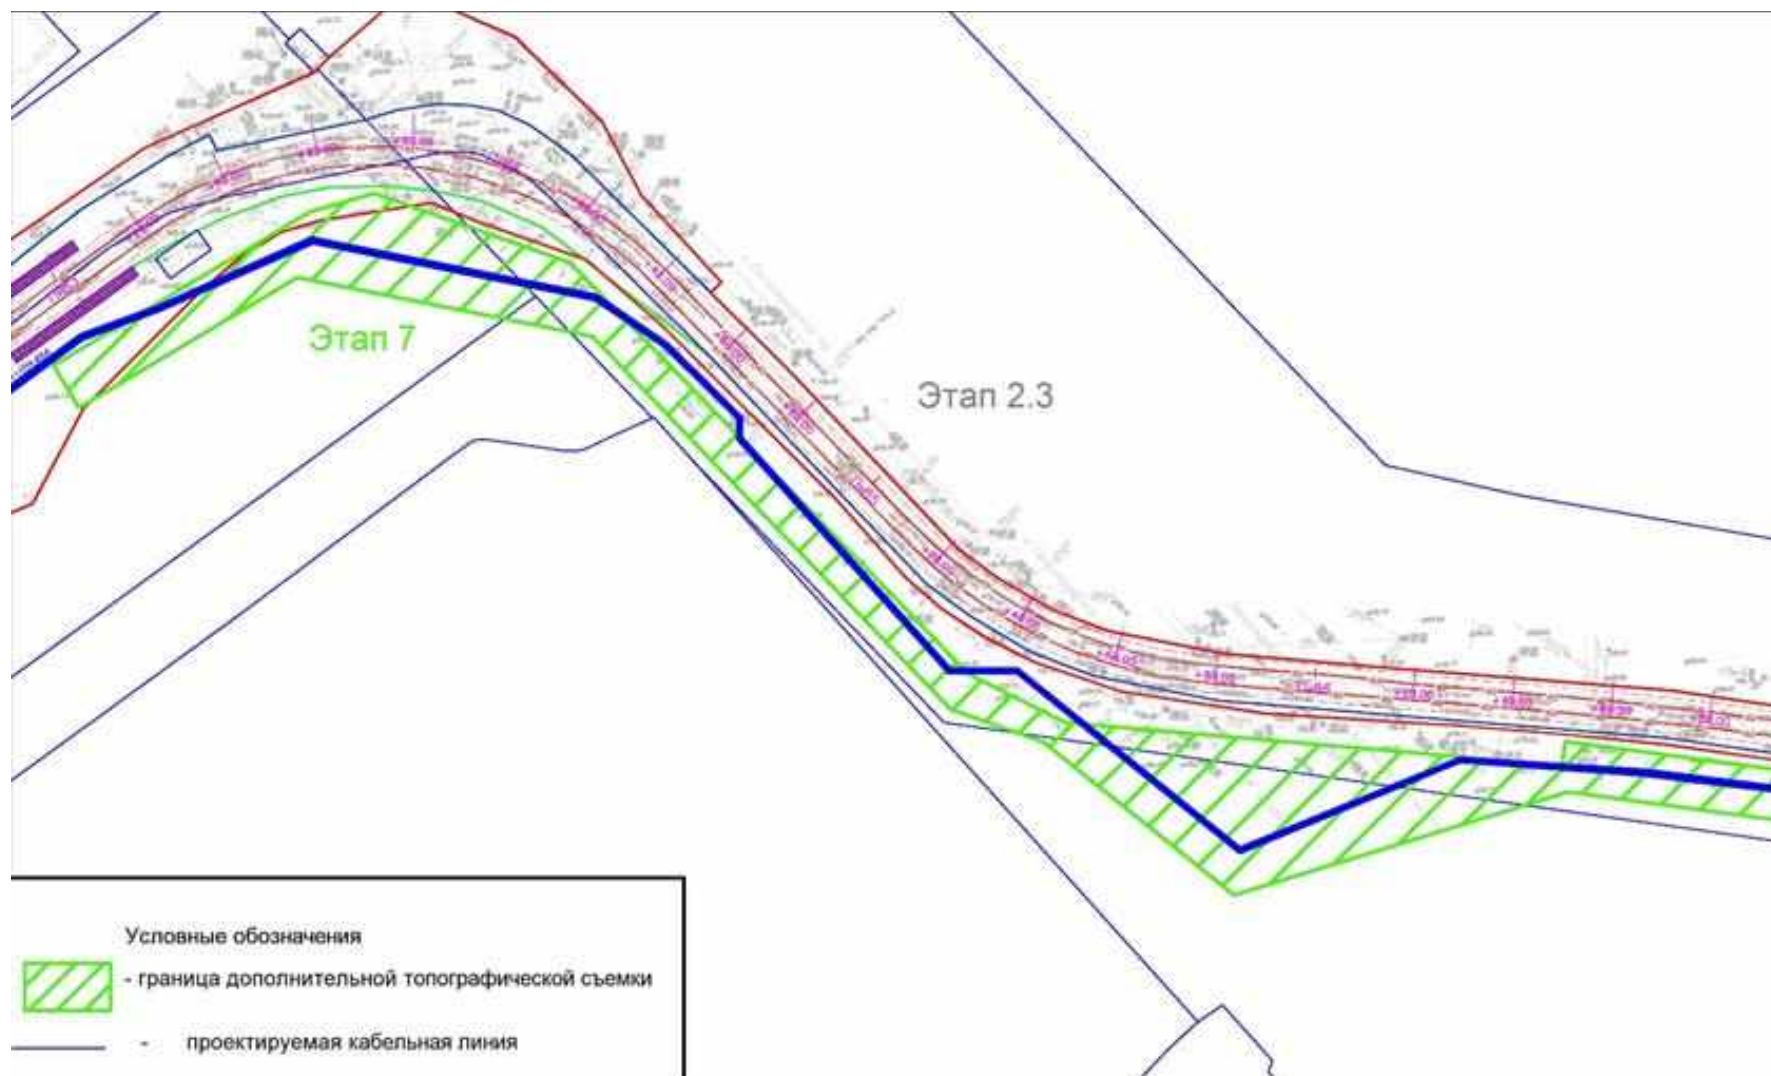


Рисунок 5.7 Схема границ дополнительной топографической съемки для кабельной линии (ПК 83-ПК87, Этап 2.3)