

Заказчик - АО «МЕТРОВАГОНМАШ»

**«Ж/Д ПУТИ ОТ ИСПЫТАТЕЛЬНОГО ЦЕНТРА ДО ОБКАТОЧНОЙ ЛИНИИ
С УДЛИНЕНИЕМ ТРАНСБОРДЕРА, РАСПОЛОЖЕННЫЕ ПО АДРЕСУ:
МОСКОВСКАЯ ОБЛАСТЬ, Г.О. МЫТИЩИ, УЛ. КОЛОНЦОВА, 4»**

РАБОЧАЯ ДОКУМЕНТАЦИЯ

Теплоснабжение.

Переустройство трубопровода

131-23-ТСЗ

Руководитель проекта



В.Е. Липатов

Инов. № подл.	
Подп. и дата	
Взам. инв. №	



ОВИСТ
НАУЧНО-ПРОИЗВОДСТВЕННОЕ ПРЕДПРИЯТИЕ



**ОБЩЕСТВО С ОГРАНИЧЕННОЙ ОТВЕТСТВЕННОСТЬЮ
НАУЧНО-ПРОИЗВОДСТВЕННОЕ ПРЕДПРИЯТИЕ « О В И С Т »
СВИДЕТЕЛЬСТВО №1278.01-2017-7720018815-П-166**

Заказчик: АО «МЕТРОВАГОНМАШ»

**«Ж/Д ПУТИ ОТ ИСПЫТАТЕЛЬНОГО ЦЕНТРА ДО ОБКАТОЧНОЙ ЛИНИИ
С УДЛИНЕНИЕМ ТРАНСБОРДЕРА, РАСПОЛОЖЕННЫЕ ПО АДРЕСУ:
МОСКОВСКАЯ ОБЛАСТЬ, Г.О. МЫТИЩИ, УЛ. КОЛОНЦОВА, 4»**

РАБОЧАЯ ДОКУМЕНТАЦИЯ

Теплоснабжение.

Переустройство трубопровода

131-23-ТС3

Директор по проектированию

А.А. Лемехов

2023

Инов. № подл.	
Подп. и дата	
Взам. инв. №	

Ведомость рабочих чертежей основного комплекта		
Лист	Наименование	Примечание
1	Общие данные	
2	План тепловой сети	
3	Профиль тепловой сети в т. 1–10	
4	Монтажная схема в т. 1–10	
5	Узел в т. 8–10	
6	Схема расположения элементов непроходного канала в осях 1–2	
7	Схема расположения элементов непроходного канала в осях 5–6	
8	Устройство железобетонных плит для бесканальной прокладки трубопроводов	

Ведомость спецификаций

Лист	Наименование	Примечание
5	Спецификация элементов на узел в т. 8–10	
6	Спецификация элементов на непроходной канал в осях 1–2	
7	Спецификация элементов на непроходной канал в осях 5–6	
8	Спецификация элементов на устройство ж/б плит	

Ссылочные и прилагаемые документы

Инв. № подл	Подп. и дата	Взам. инв. №	Обозначение	Наименование	Примечание
			Ссылочные документы		
			СК 3105-98	Конструкция пересечения теплосети с подземными коммуникациями Выпуск 1,2,3,4.	
			Прилагаемые документы		
			131-23-ТСЗ.ВР	Ведомость объемов общестроительных работ	
			131-23-ТСЗ.СО	Спецификация оборудования, изделий и материалов	

Общие указания

1. Рабочая документация (РД) разработана на основании задания на проектирование, и ТУ №03_2.1-10-28 от 24.03.23. Ведомость полного комплекта смотри №131-23-ВПК2.
2. Данный проект предусматривает строительство новых теплопроводов 2д150 от склада лакокрасочных материалов до врезки в существующую надземную тепловую сеть. Способ прокладки: бесканально, под железнодорожными путями в непроходном монолитном ж/б канале.
Разработанная рабочая документация соответствует:
 - заданию на проектирование;
 - требованиям Федерального закона №384-ФЗ от 30.12.2009г. “Технический регламент о безопасности зданий и сооружений”;
 - требованиям Федерального закона №123-ФЗ от 22.07.2008г. “Технический регламент о требованиях пожарной безопасности”.
3. Рабочая документация разработана в соответствии с действующими нормами и правилами:
 - СП 20.13330.2016 “Нагрузки и воздействия. Актуализированная редакция СНиП 2.01.07-85”
 - СП 22.13330.2016 “Основания зданий и сооружений. Актуализированная редакция СНиП 2.03.01-83”
 - СП 28.13330.2017 “Защита строительных конструкций от коррозии. Актуализированная редакция СНиП 2.03.11-85”
 - СП 63.13330.2018 “Бетонные и железобетонные конструкции. Основные положения. Актуализированная редакция СНиП 52-01-2003”
 - Руководство по конструированию бетонных и железобетонных конструкций из тяжелого бетона (без предварительного напряжения)
5. Условия площадки строительства и эксплуатации следующие:
 - нормативное ветровое давление ветра – 0,23 кН/м²
 - нормативный вес снегового покрова – 1,5 кН/м²
 - расчетная температура наружного воздуха – минус 27 С
 - сейсмичность района ниже 6 баллов по шкале СП 14.13330.2018.
6. За относительную отметку 0,000 принят уровень планировки.
7. Производство работ и возведение конструкций вести строго в соответствии с
 - СП 45.13330.2017 “Земляные сооружения, основания и фундаменты. Актуализированная редакция СНиП 3.02.01-87”,
 - СП 70.13330.2012 “Несущие и ограждающие конструкции. Актуализированная редакция СНиП 3.03.01-87”,
 - СП 28.13330.2017 “Защита строительных конструкций от коррозии. Актуализированная редакция СНиП 2.03.11-85”,
 - СП 48.13330.2019 “Организация строительства. Актуализированная редакция СНиП 12-01-2004”,
 - СНиП 12-03-2001 “Безопасность труда в строительстве. Часть 1. Общие требования”,
 - СНиП 12-04-2002 “Безопасность труда в строительстве. Часть 2. Строительное производство”,
 - СП 124.13330.2012 “Тепловые сети”.
8. Проект разработан для производства работ при положительных температурах. При выполнении работ в зимнее время руководствоваться соответствующими нормативными документами.
9. На следующие виды работ должны быть составлены акты освидетельствования скрытых работ и ответственных конструкций:
 - разработка котлованов;
 - обратная засыпка выемок;
 - устройство щебеночной, бетонной и песчаной подготовки;
 - гидроизоляция ж/б конструкций;
 - монтаж сборных ж/б конструкций;
 - монтаж монолитных ж/б конструкций
 - монтаж металлоконструкций;

- антикоррозийная защита металлоконструкций;
10. Основанием для фундаментов служат:
Слой ИГЭ2 – песок мелкий, средней плотности со следующими прочностными характеристиками:
- $\gamma_n=1,81\text{ г/см}^3$, $\gamma_{II}=1,79\text{ г/см}^3$, $\gamma_I=1,78\text{ г/см}^3$; $\varphi_n=32,2^\circ$, $\varphi_{II}=32,1^\circ$, $\varphi_I=32,0^\circ$; $C_n=0,0\text{ кПа}$, $C_{II}=0,0\text{ кПа}$, $I=0,0\text{ кПа}$; $E=25,1\text{ МПа}$.
Слой ИГЭ3 – песок средней крупности, средней плотности со следующими прочностными характеристиками:
- $\gamma_n=1,81\text{ г/см}^3$, $\gamma_{II}=1,79\text{ г/см}^3$, $\gamma_I=1,78\text{ г/см}^3$; $\varphi_n=32,0^\circ$, $\varphi_{II}=31,8^\circ$, $\varphi_I=31,6^\circ$; $C_n=0,0\text{ кПа}$, $C_{II}=0,0\text{ кПа}$, $C_I=0,0\text{ кПа}$; $E=24,1\text{ МПа}$.

Требования к изготовлению и монтажу стальных конструкций

1. В проекте применены следующие стали: С235 и С245 по ГОСТ 27772-2021.
2. Монтаж стальных конструкций производить с соблюдением требований СП 70.13330.2012 “Несущие и ограждающие конструкции” и в соответствии с разработанным специализированной организацией проектом производства работ (ППР).
3. Изготовление стальных конструкций выполнять в соответствии с ГОСТ 23118-2019 “Конструкции стальные строительные. Общие технические условия” и СП 53-101-98 “Изготовление и контроль качества строительных конструкций”.


Указания по сварочным соединениям

1. Материалы для сварки следует применять согласно табл. Г.1 СП 16.13330.2017 “Стальные конструкции”.
2. Катеты и длины расчетных сварных швов принимать согласно п. 14.1.7 СП 16.13330.2017 “Стальные конструкции”.
3. Сварные швы с разделкой кромок выполнять с полным проваром, с обязательной зачисткой и последующей подваркой корня шва. Качество всех сварных швов с полным проваром должно быть проверено неразрушающими методами контроля.
Контроль сварных соединений должен производиться по 2 категории (среднему уровню) качества в соответствии с требованиями ГОСТ 23118-99 “Конструкции стальные строительные. Общие технические условия”.

Указания по защите от коррозии


1. Защита стальных строительных конструкций от коррозии должна производиться в соответствии с указаниями ГОСТ 9.402-2004 “Подготовка металлических поверхностей к окрашиванию”, СП 28.13330.2012 “Защита строительных конструкций от коррозии” и СП 72.13330.2016 “Защита строительных конструкций и сооружений от коррозии”.
2. Технологический процесс защиты металлоконструкций от коррозии включает в себя следующие операции:
 - подготовка поверхности перед цинкованием;
 - нанесение и сушка покрытия;
 - контроль качества выполняемых работ.
3. Стальные конструкции, находящиеся в грунте, окрасить составами для холодного цинкования по типу “Алпол” и “Цинол”. Общая толщина покрытия не менее 120 мкм.
4. Поверхности сборных железобетонных поверхностей, соприкасающихся с грунтом, обмазать битумной мастикой (ТЕХНОНИКОЛЬ № 24. Расход 0,7 кг/м² на один слой) за 2 раза по битумной грунтовке (ТЕХНОНИКОЛЬ № 01 – 0,20.0,30 кг/м2) за 1 раз.

						131-23-ТСЗ				
						Ж/д пути от испытательного центра до обкатной линии с удлинением трансбординера, расположенные по адресу: Московская область, г.о. Мытищи, ул. Колонцова, 4				
Изм.	Кол. уч.	Лист	№ док.	Подп.	Дата	Теплоснабжение. Переустройство трубопровода		Стадия	Лист	Листов
Разраб.		Ильичева		<i>Ильичева</i>				Р	1	8
Проб.		Ильичев		<i>Ильичев</i>		Общие данные		ООО НПП «ОВИСТ»		
Н. контр.		Лемехов		<i>Лемехов</i>						
ГИП		Зайчиков		<i>Зайчиков</i>						

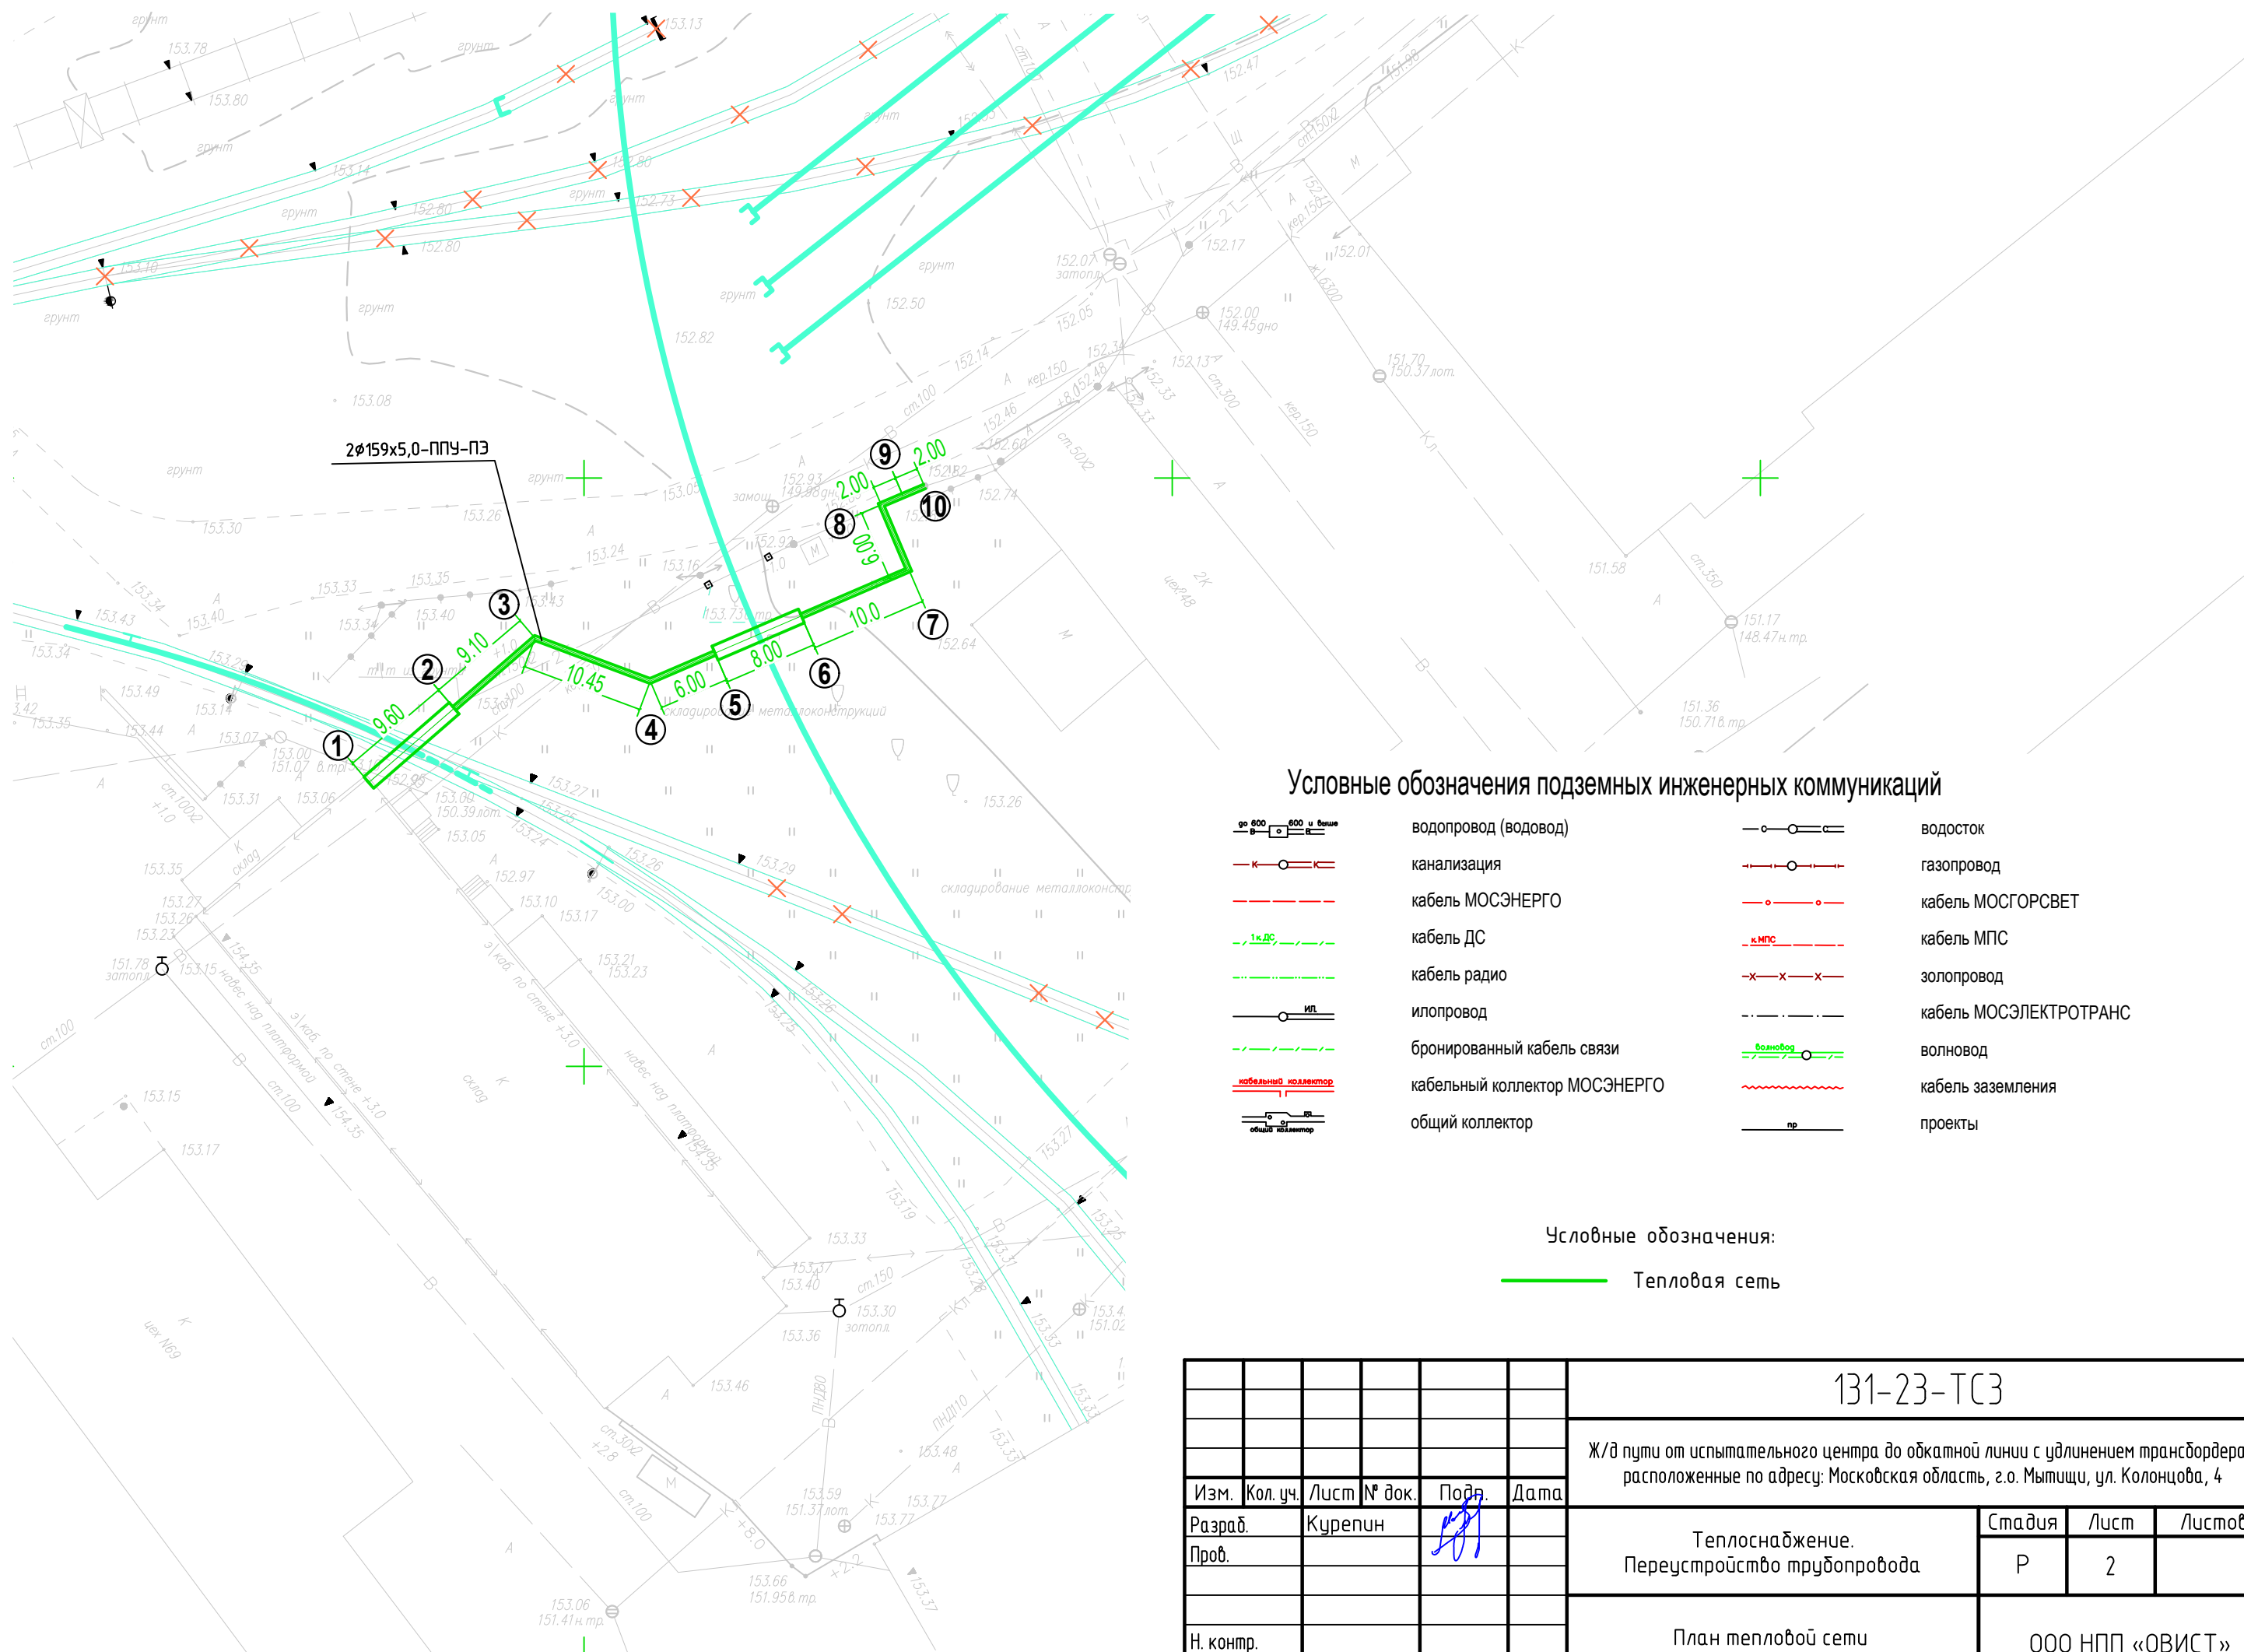


Масштаб вертикальный 1:100
Масштаб горизонтальный 1:500
Усл. горизонт
242,00

Характерные точки и их номера
Проектные отметки земли
Натурные отметки земли
Горизонтальные расстояния между характерными точками
Вид существующей поверхности земли
Отметка верха канала, отметка верха изоляции
Отметка оси трубопровода
Отметка низа канала, отметка низа изоляции
Уклон
Длина, м
Номер сечения Тип прокладки
Расстояния между опорами
Размер и материал труб
Развернутый план трассы

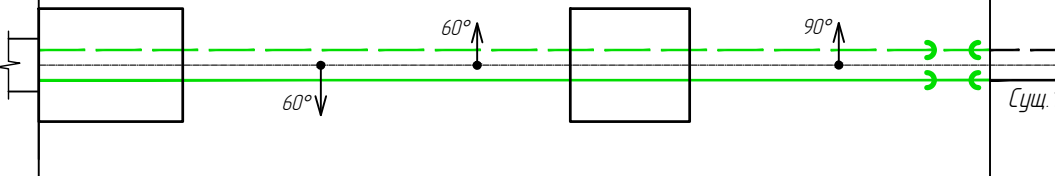1	2	3	4	5	6	7	8	9	10
152.95	153.20	153.30	153.10	152.98	152.83	152.64	152.75	152.78	152.82
9,6	9,1	10,4	6,0	8,0	10,0	6,0	2,0	2,0	
ж/д пути	грунт			ж/д пути	грунт				
151.71	151.73	151.44	151.47	151.79	151.81	151.52	154.00	154.00	151.97
151.27	151.30	151.32	151.34	151.36	151.37	151.40	151.41	153.85	152.85
150.72	150.75	151.19	151.22	150.81	150.82	151.27	151.29	153.73	151.72
i=0,002									
63,1									
2-2 в канале	1-1 бесканально			2-2 в канале	1-1 бесканально				
Труба ст 159х5-ППУ-ПЭ 159х5 ГОСТ 8731-74 в изол. по ГОСТ 30732-2006 В20 ГОСТ 1050-2013									
									

- 1 Данный профиль разработан с учётом всех пересечений с существующими и проектируемыми коммуникациями, с соблюдением всех нормативных требований "по-вертикали". Отметки пересекаемых коммуникаций взяты на основании геодезической съёмки
- 2 На период строительства при пересечении коммуникаций, попавших в зону работ, требуется вызвать представителя заинтересованной организации для уточнения фактической отметки.
- 3 При несоответствии проектной и фактической отметки и отклонении от нормативных требований, эксплуатирующая организация может потребовать дополнительного согласования данного пересечения подрядно-строительной организацией;
- 4 Перед производством работ отшпурить существующие коммуникации с целью уточнения габаритов и глубины заложения;
- 5 План трассы теплосети см. лист 2.

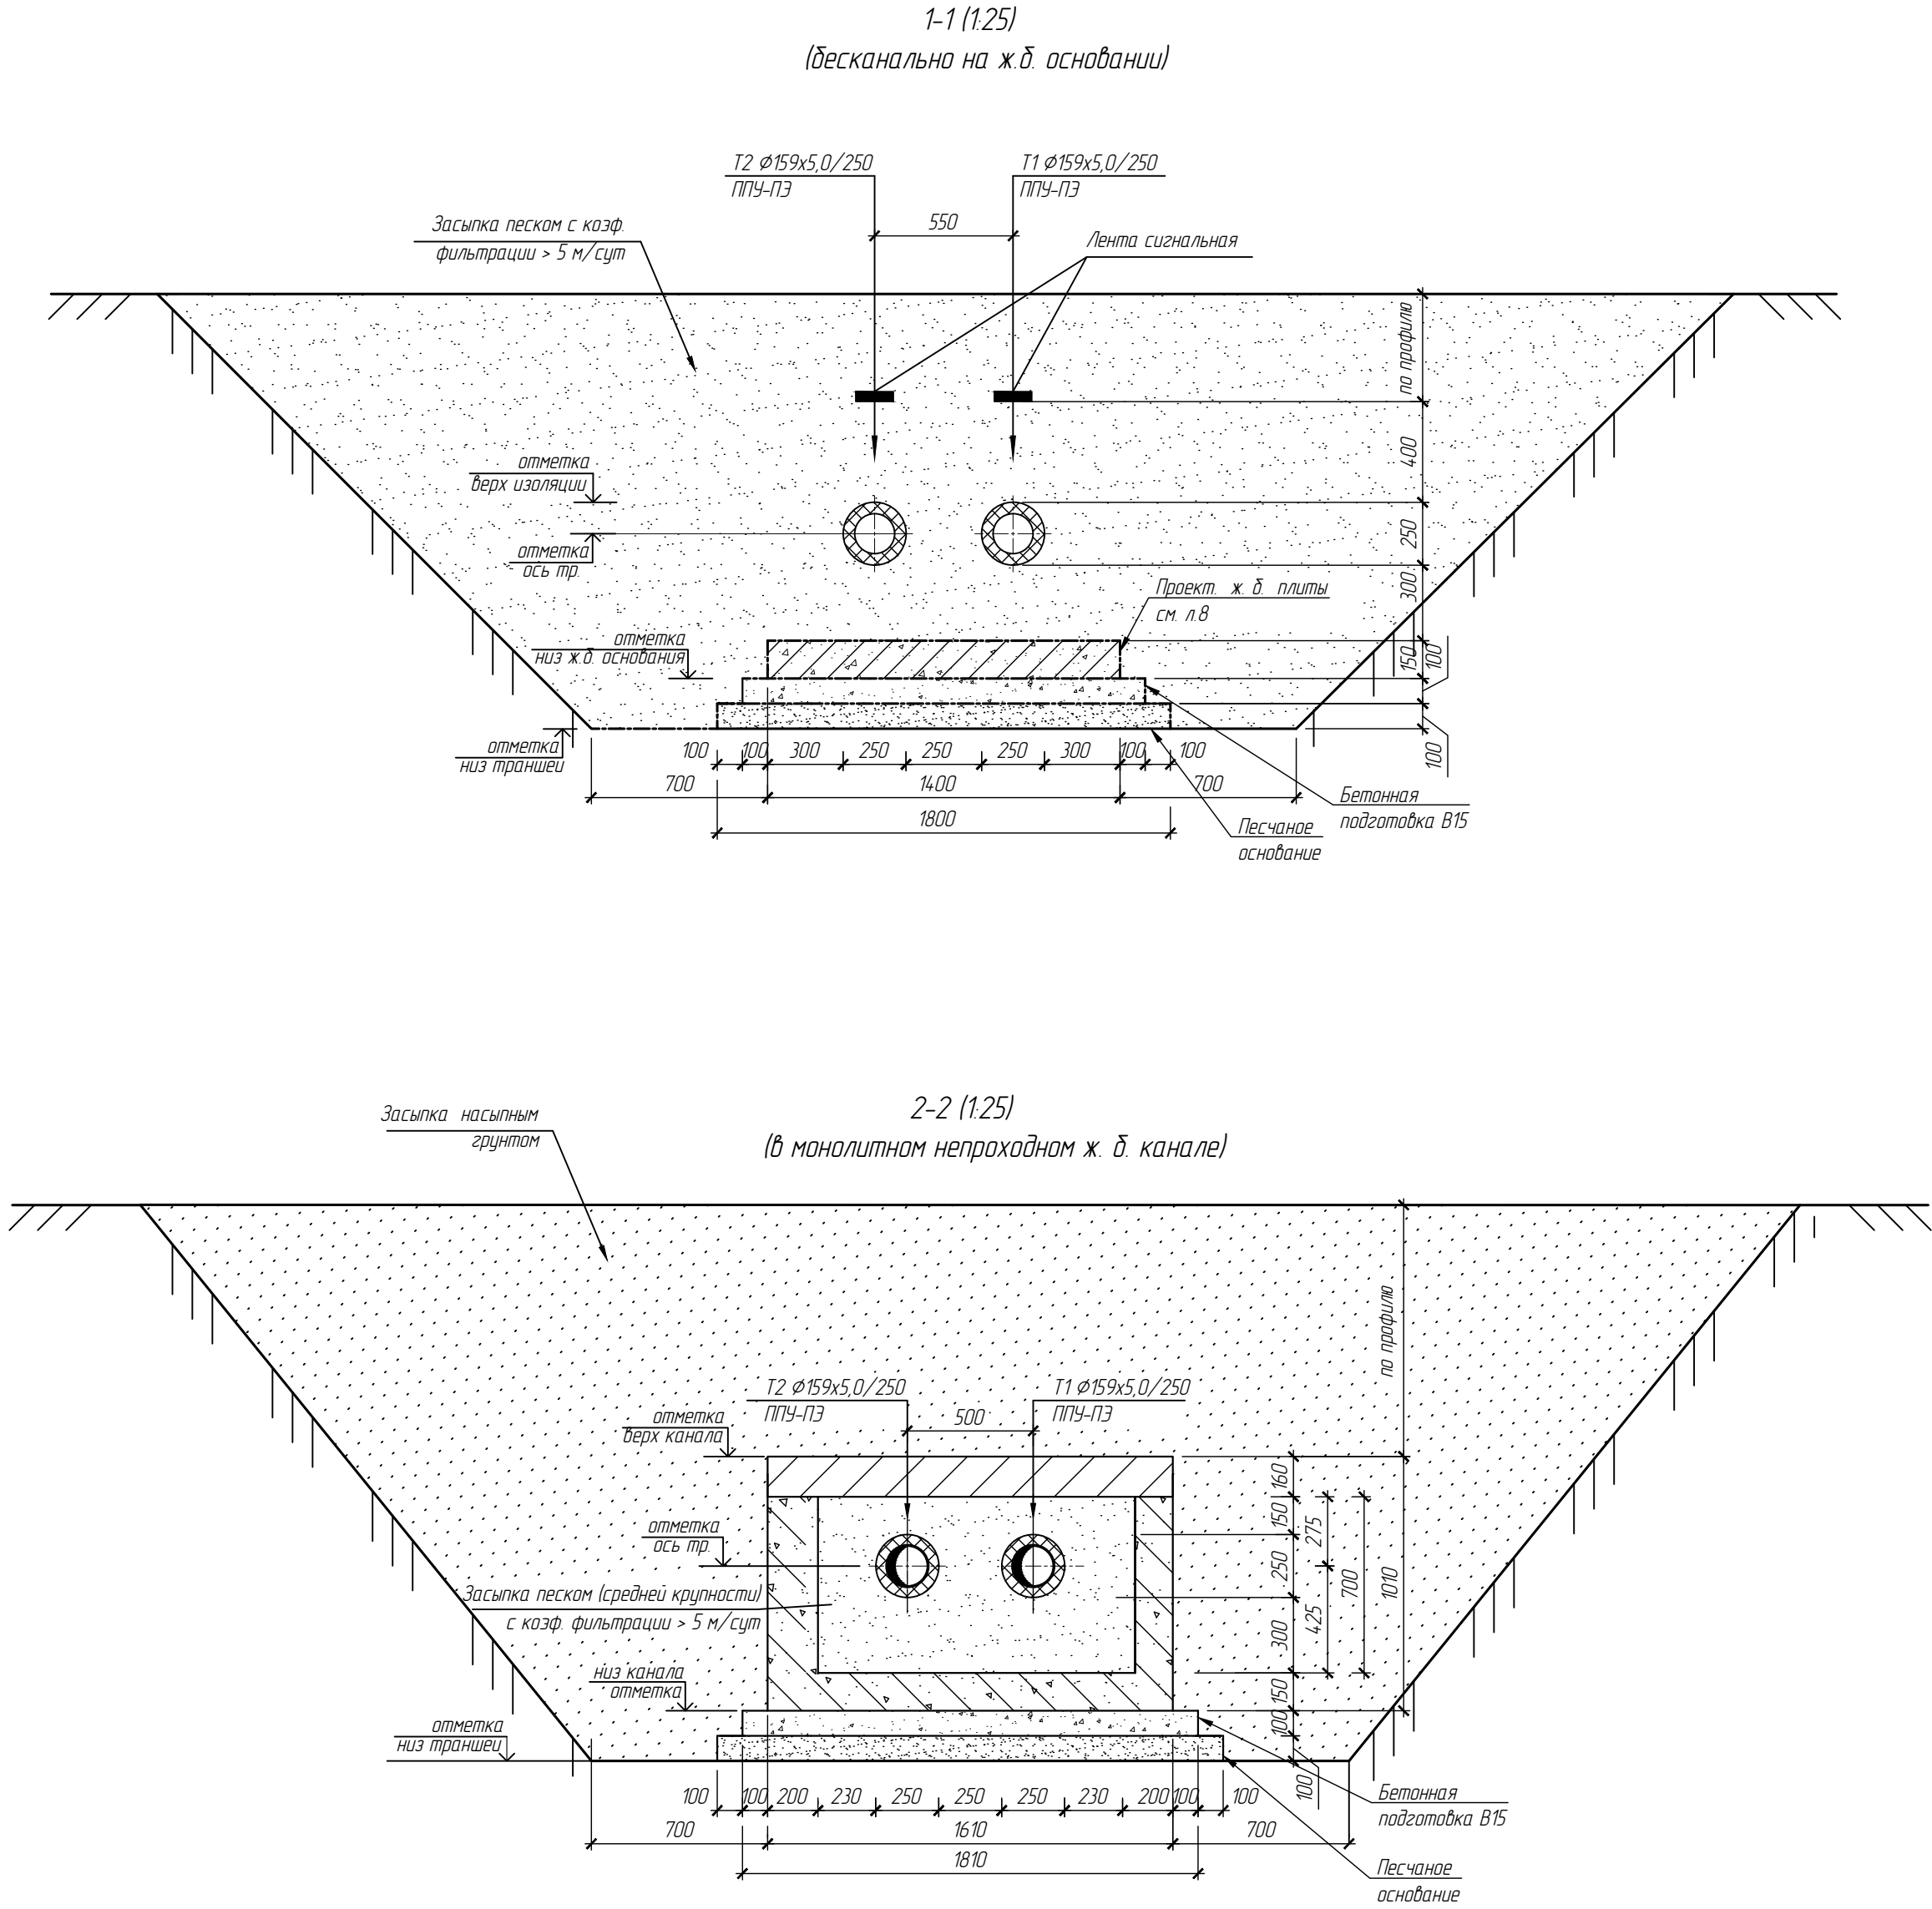

						131-23-ТСЗ				
						Ж/д пути от испытательного центра до обкатной линии с удлинением трансбордера, расположенные по адресу: Московская область, г.о. Мытищи, ул. Колонцова, 4				
Изм.	Кол. уч.	Лист	№ док.	Подп.	Дата	Теплоснабжение. Переустройство трубопровода		Стадия	Лист	Листов
Разраб.		Курепин						Р	3	
Проб.						Профиль тепловой сети в м. 1-10		ООО НПП «ОВИСТ»		
Н. контр.										

Узел прохода теплопроводов
через строительные конструкции





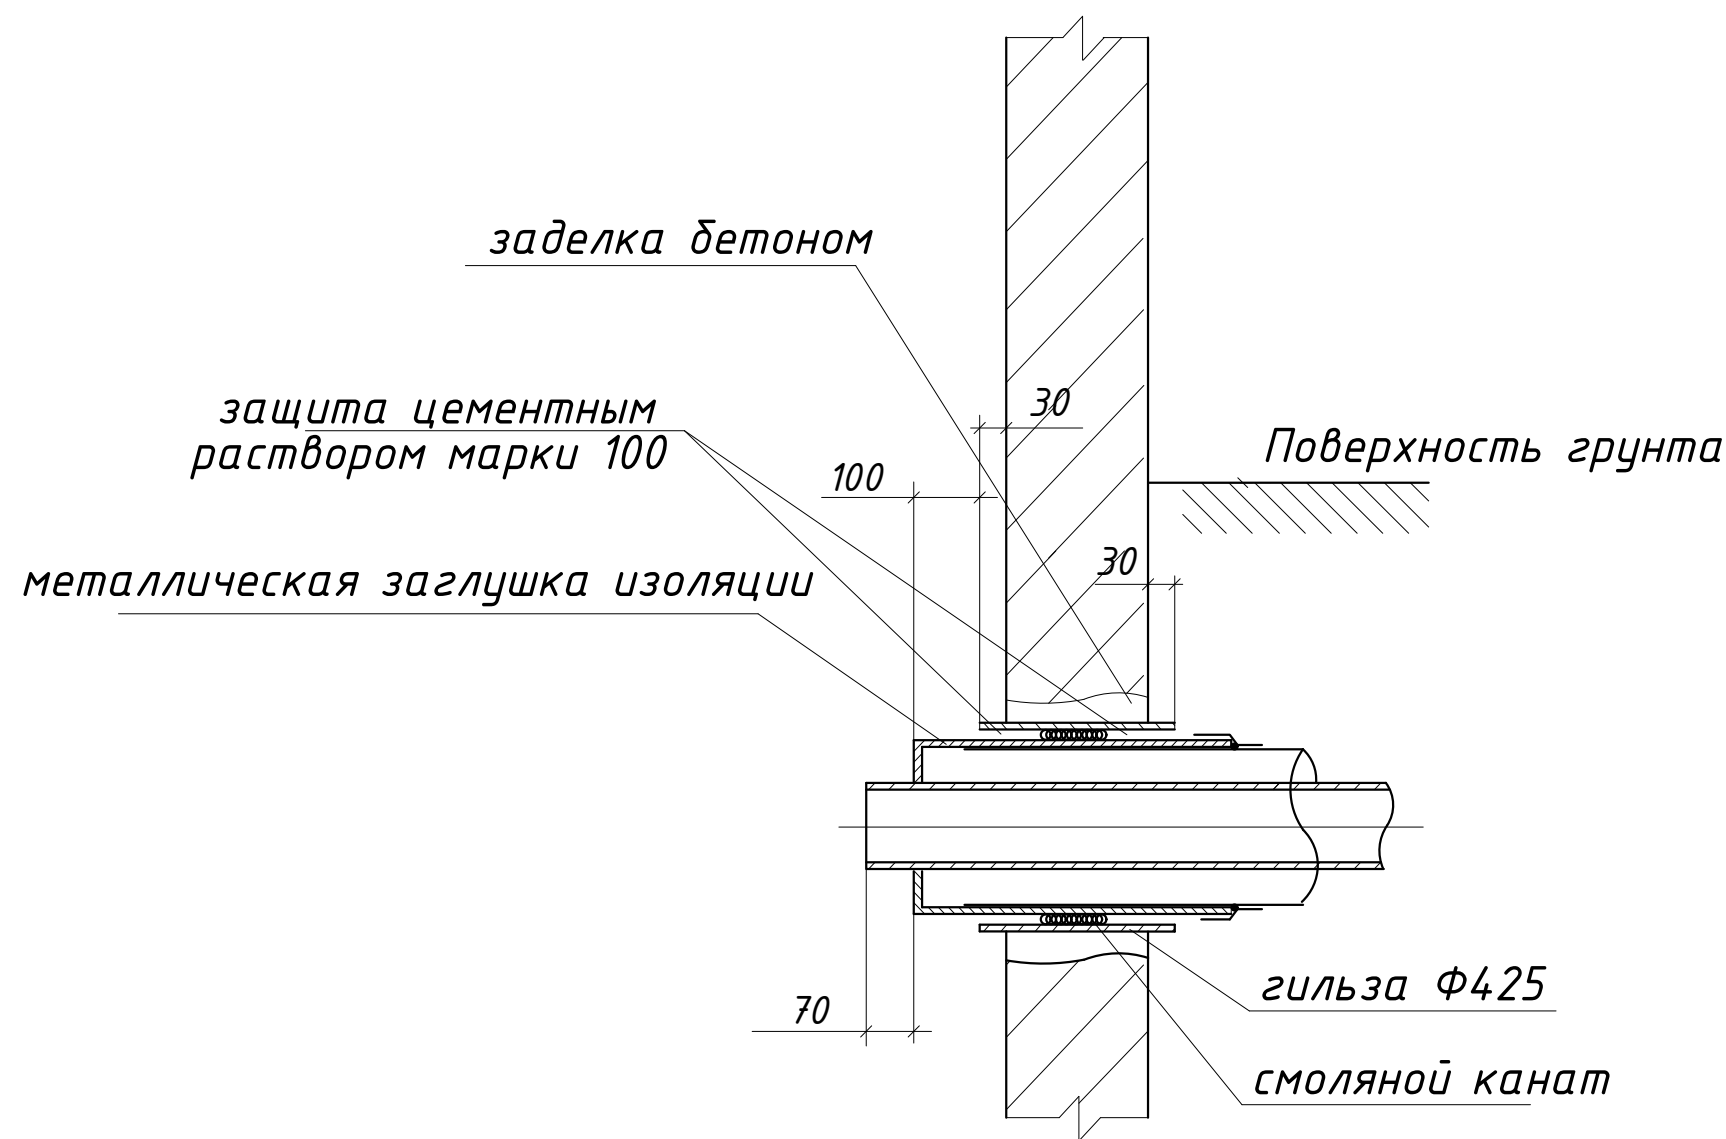



Схема раскладки полиэтиленовых матов

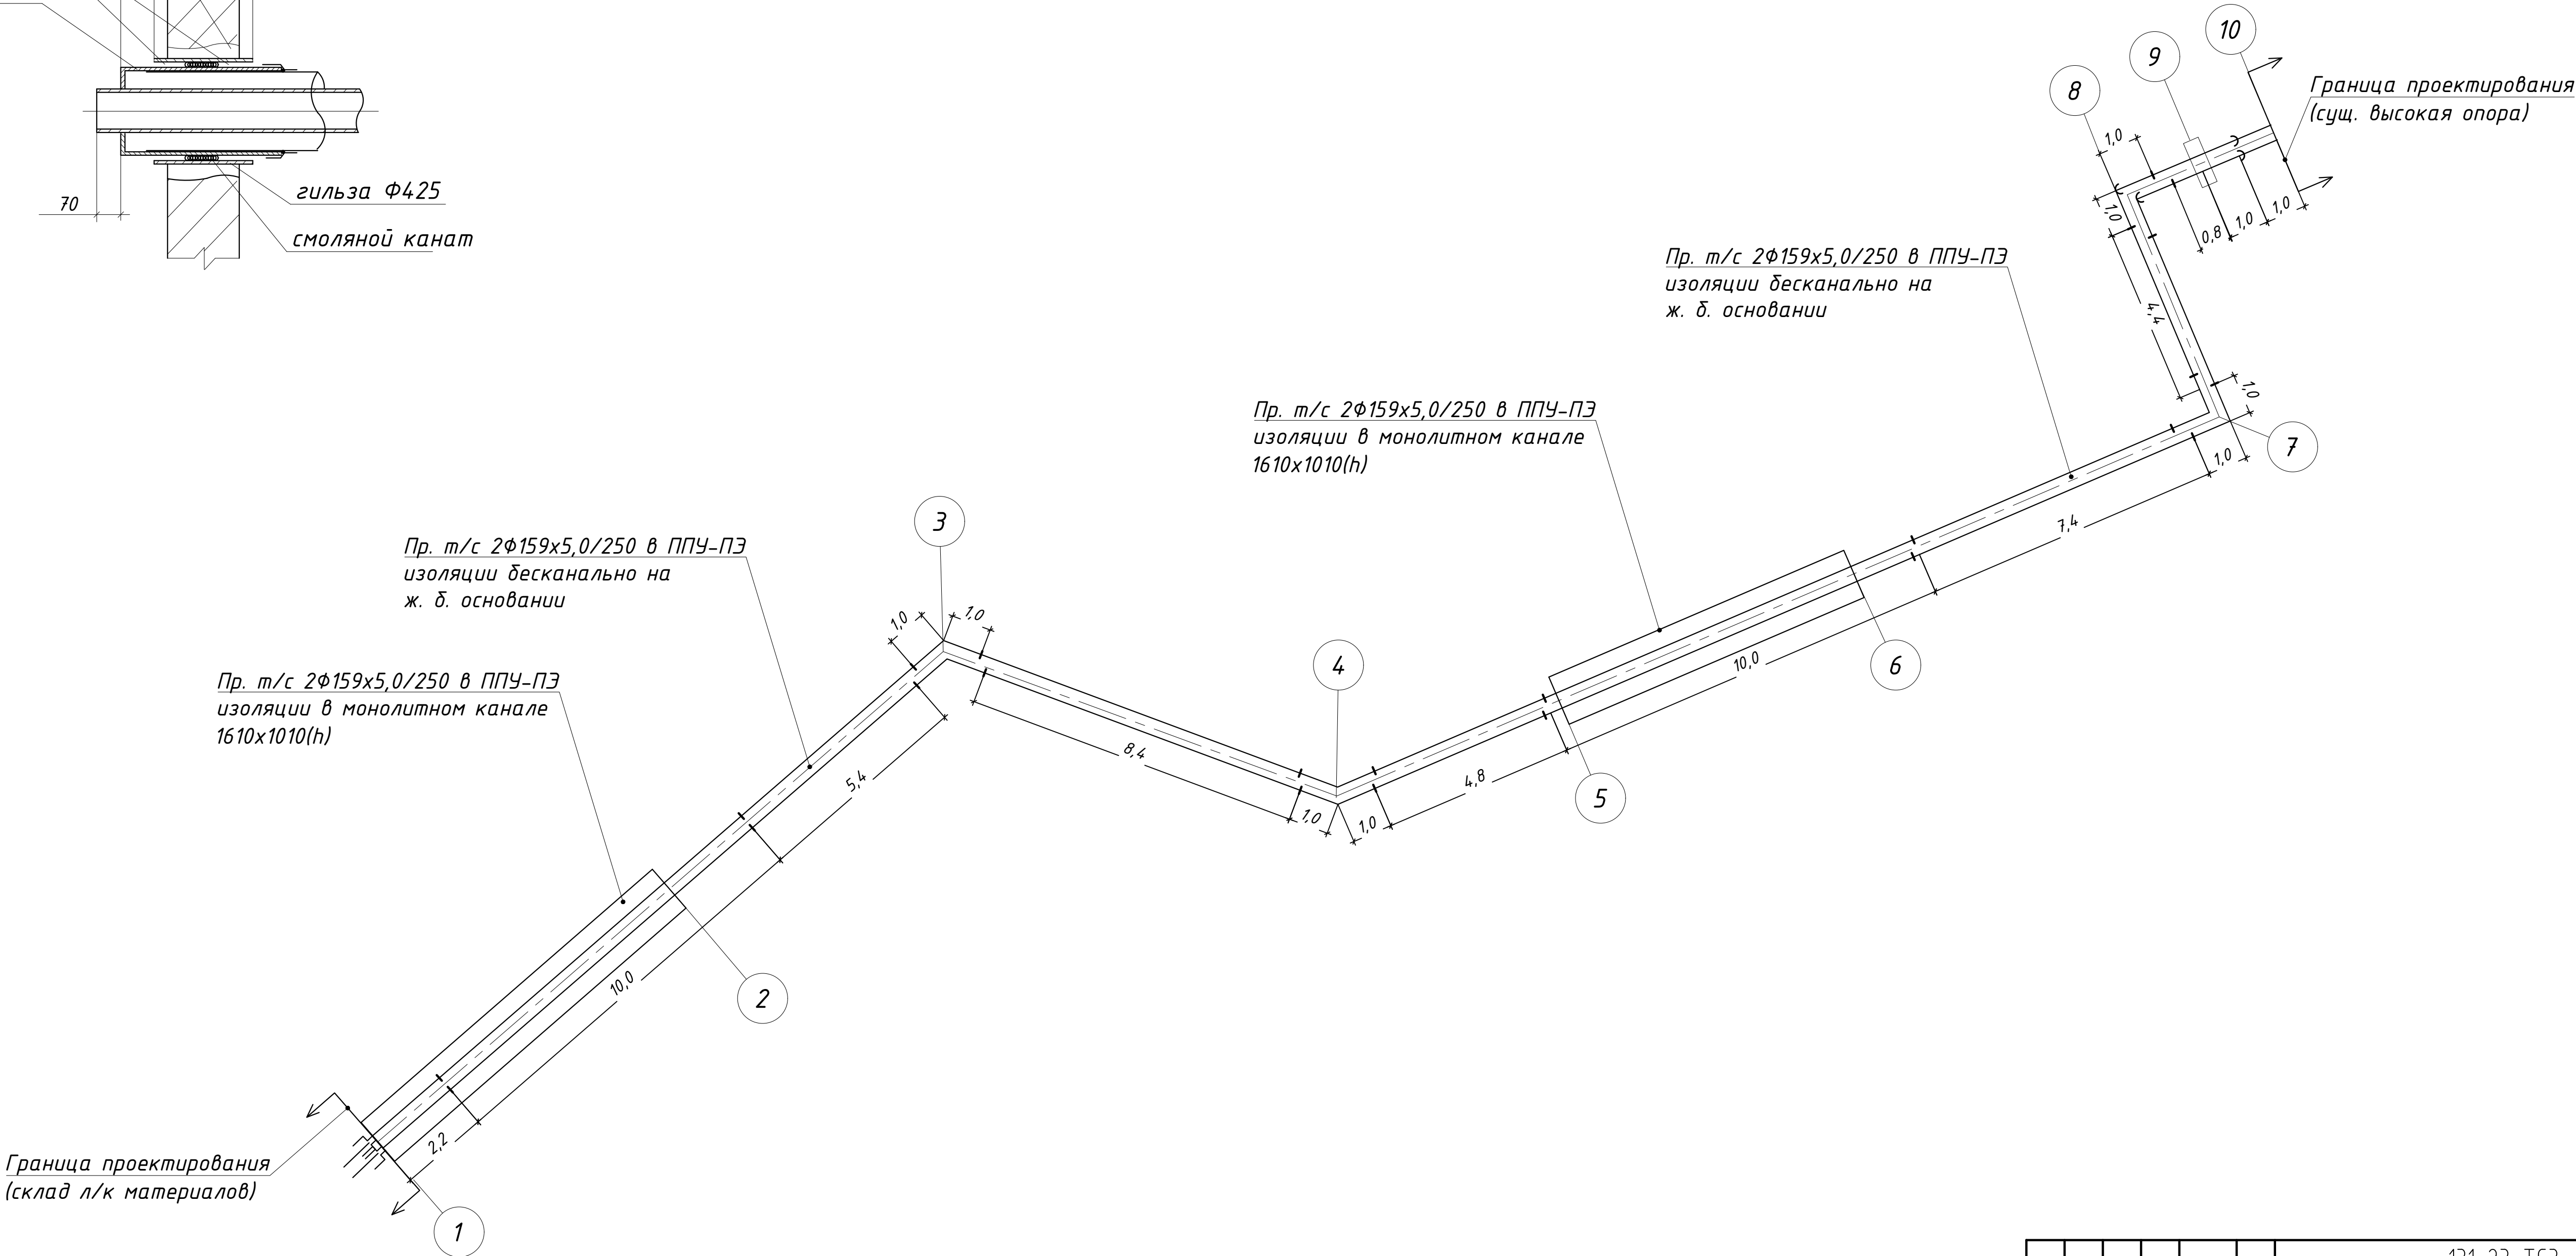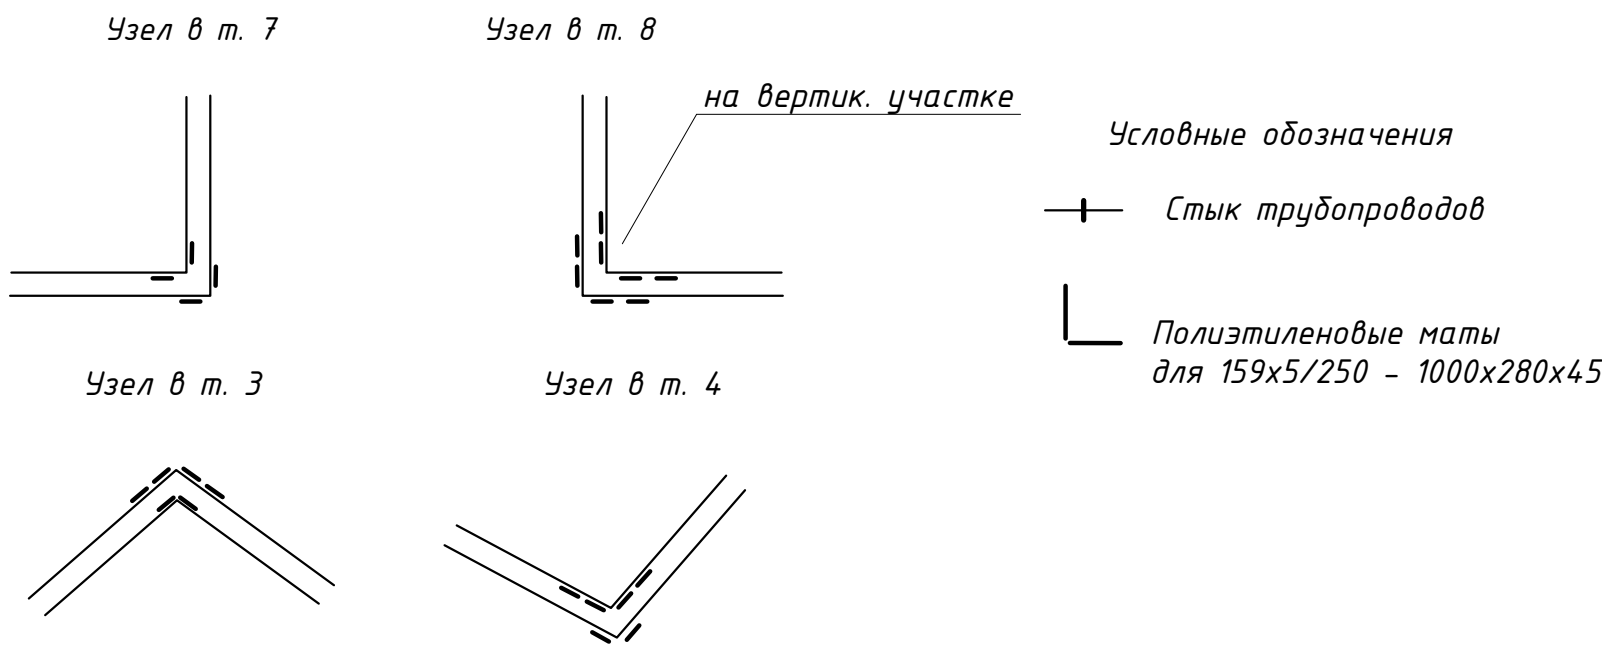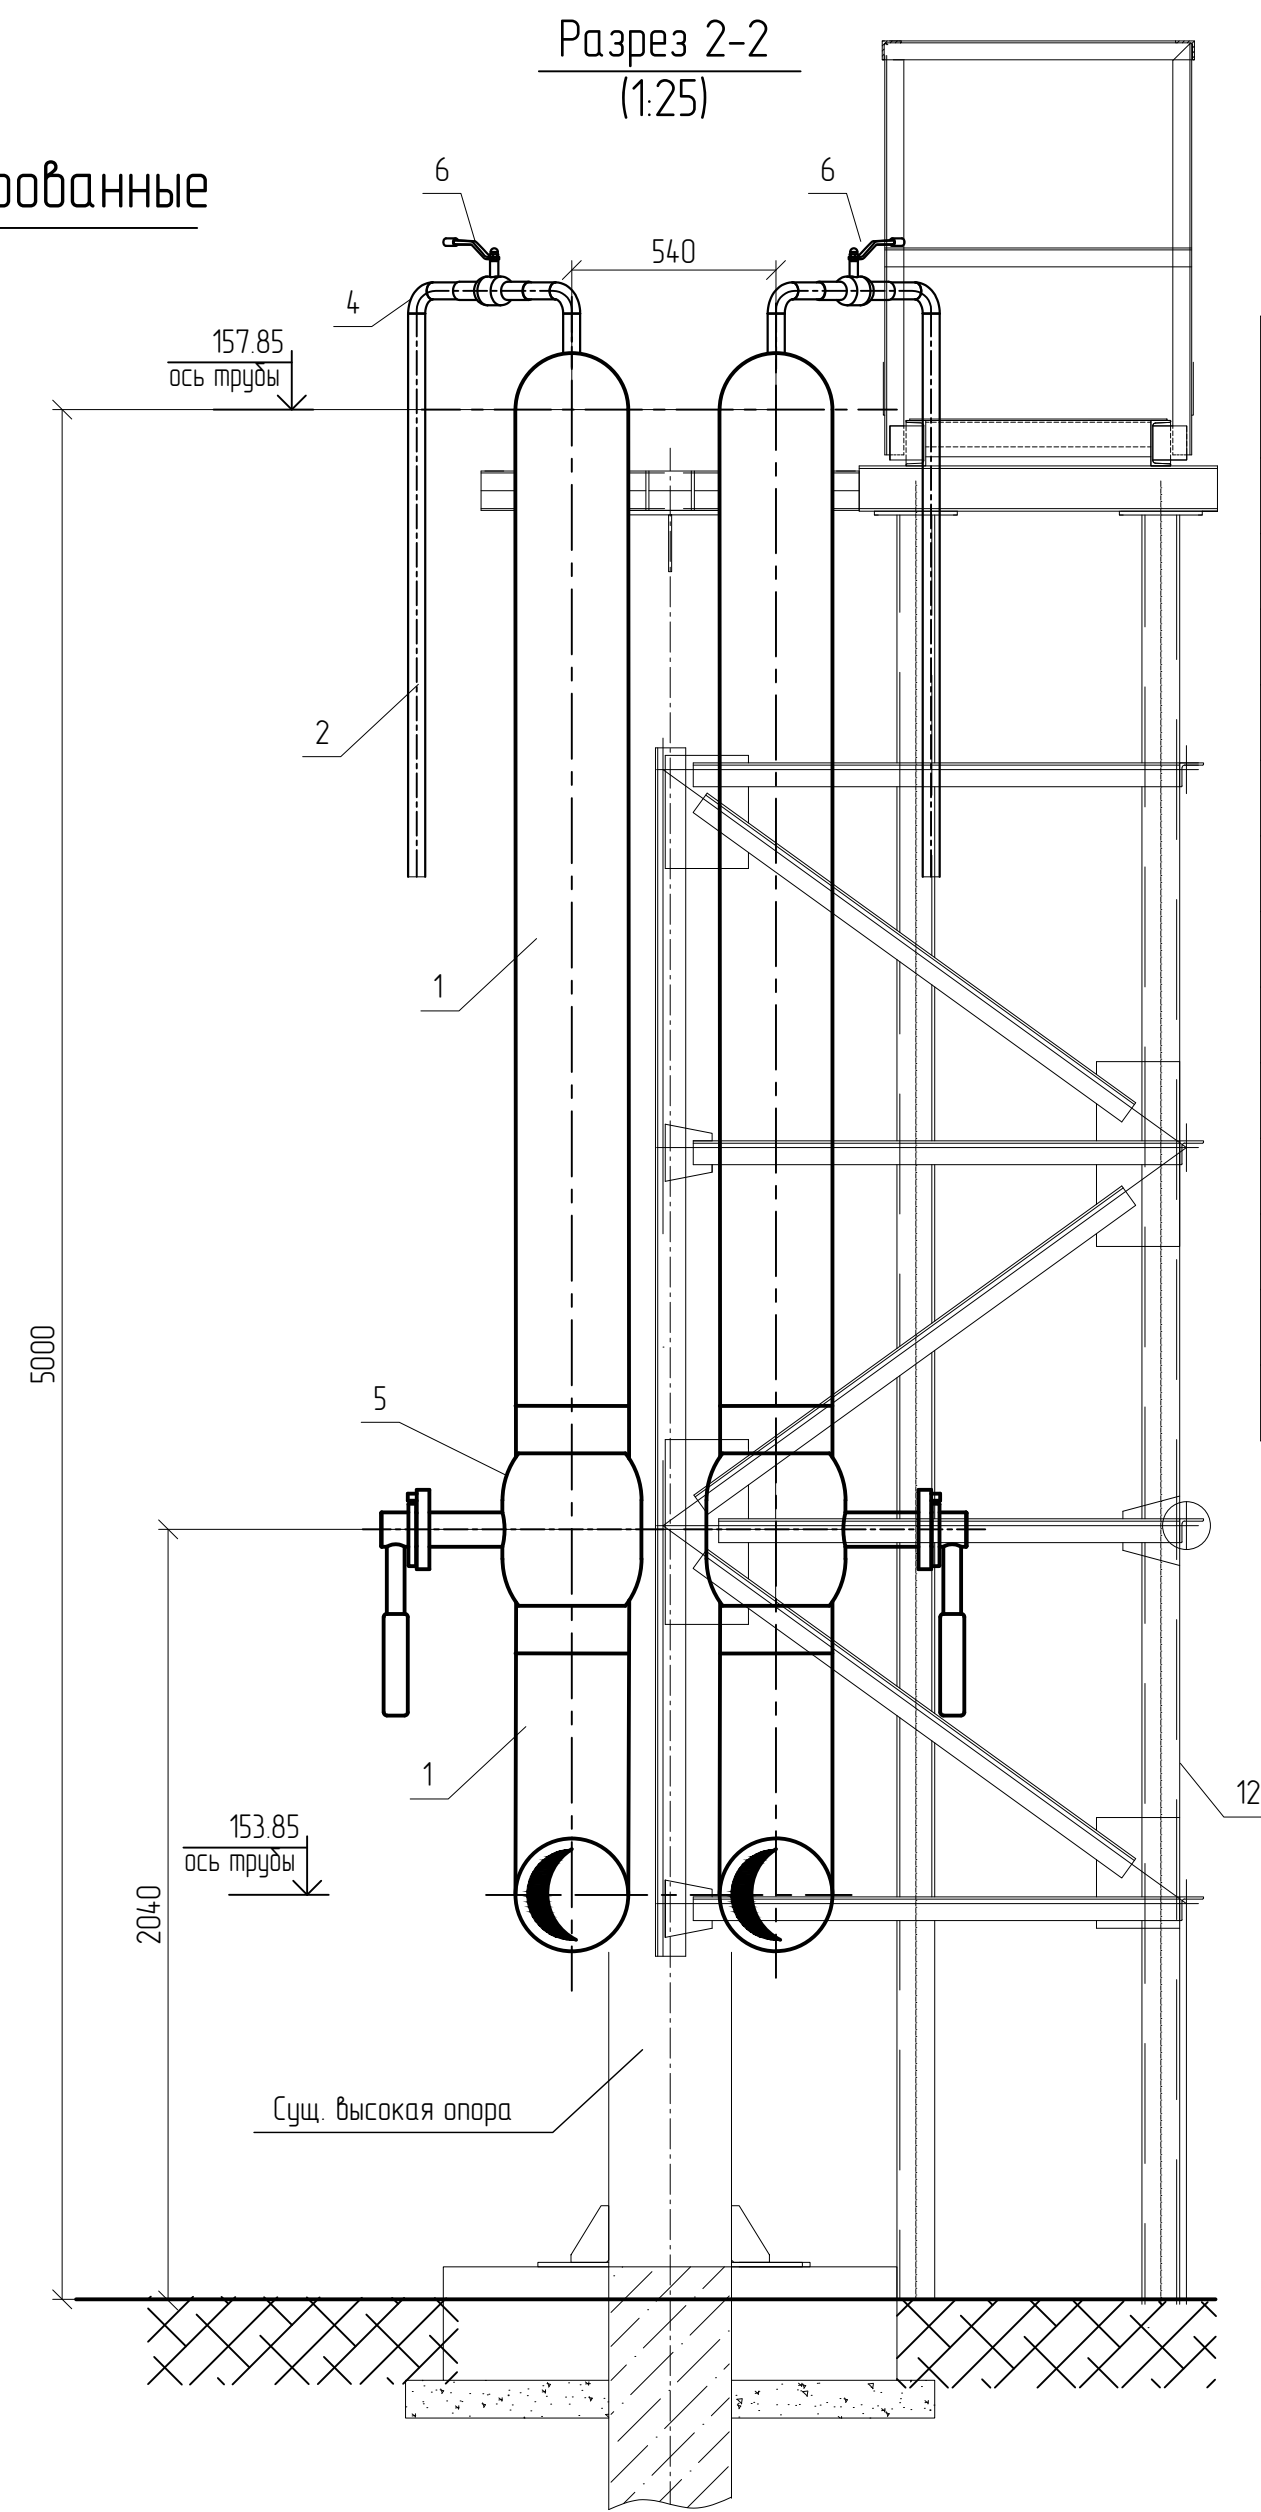

						131-23-ТСЗ				
						Ж/В пути от испытательного центра до обкатной линии с удлинением трансформера, расположенные по адресу: Московская область, г.о. Мытищи, ул. Колонцова, 4				
Изм.	Жол. уч.	Лист	№ док.	Подп.	Дата	Теплоснабжение. Переустройство трубопровода	Стандия	Лист	Листов	
Разраб.		Курепин					Р	4		
Пров.										
Н. контр.						Монтажная схема в т. 1-10	ООО НПП «ОВИСТ»			

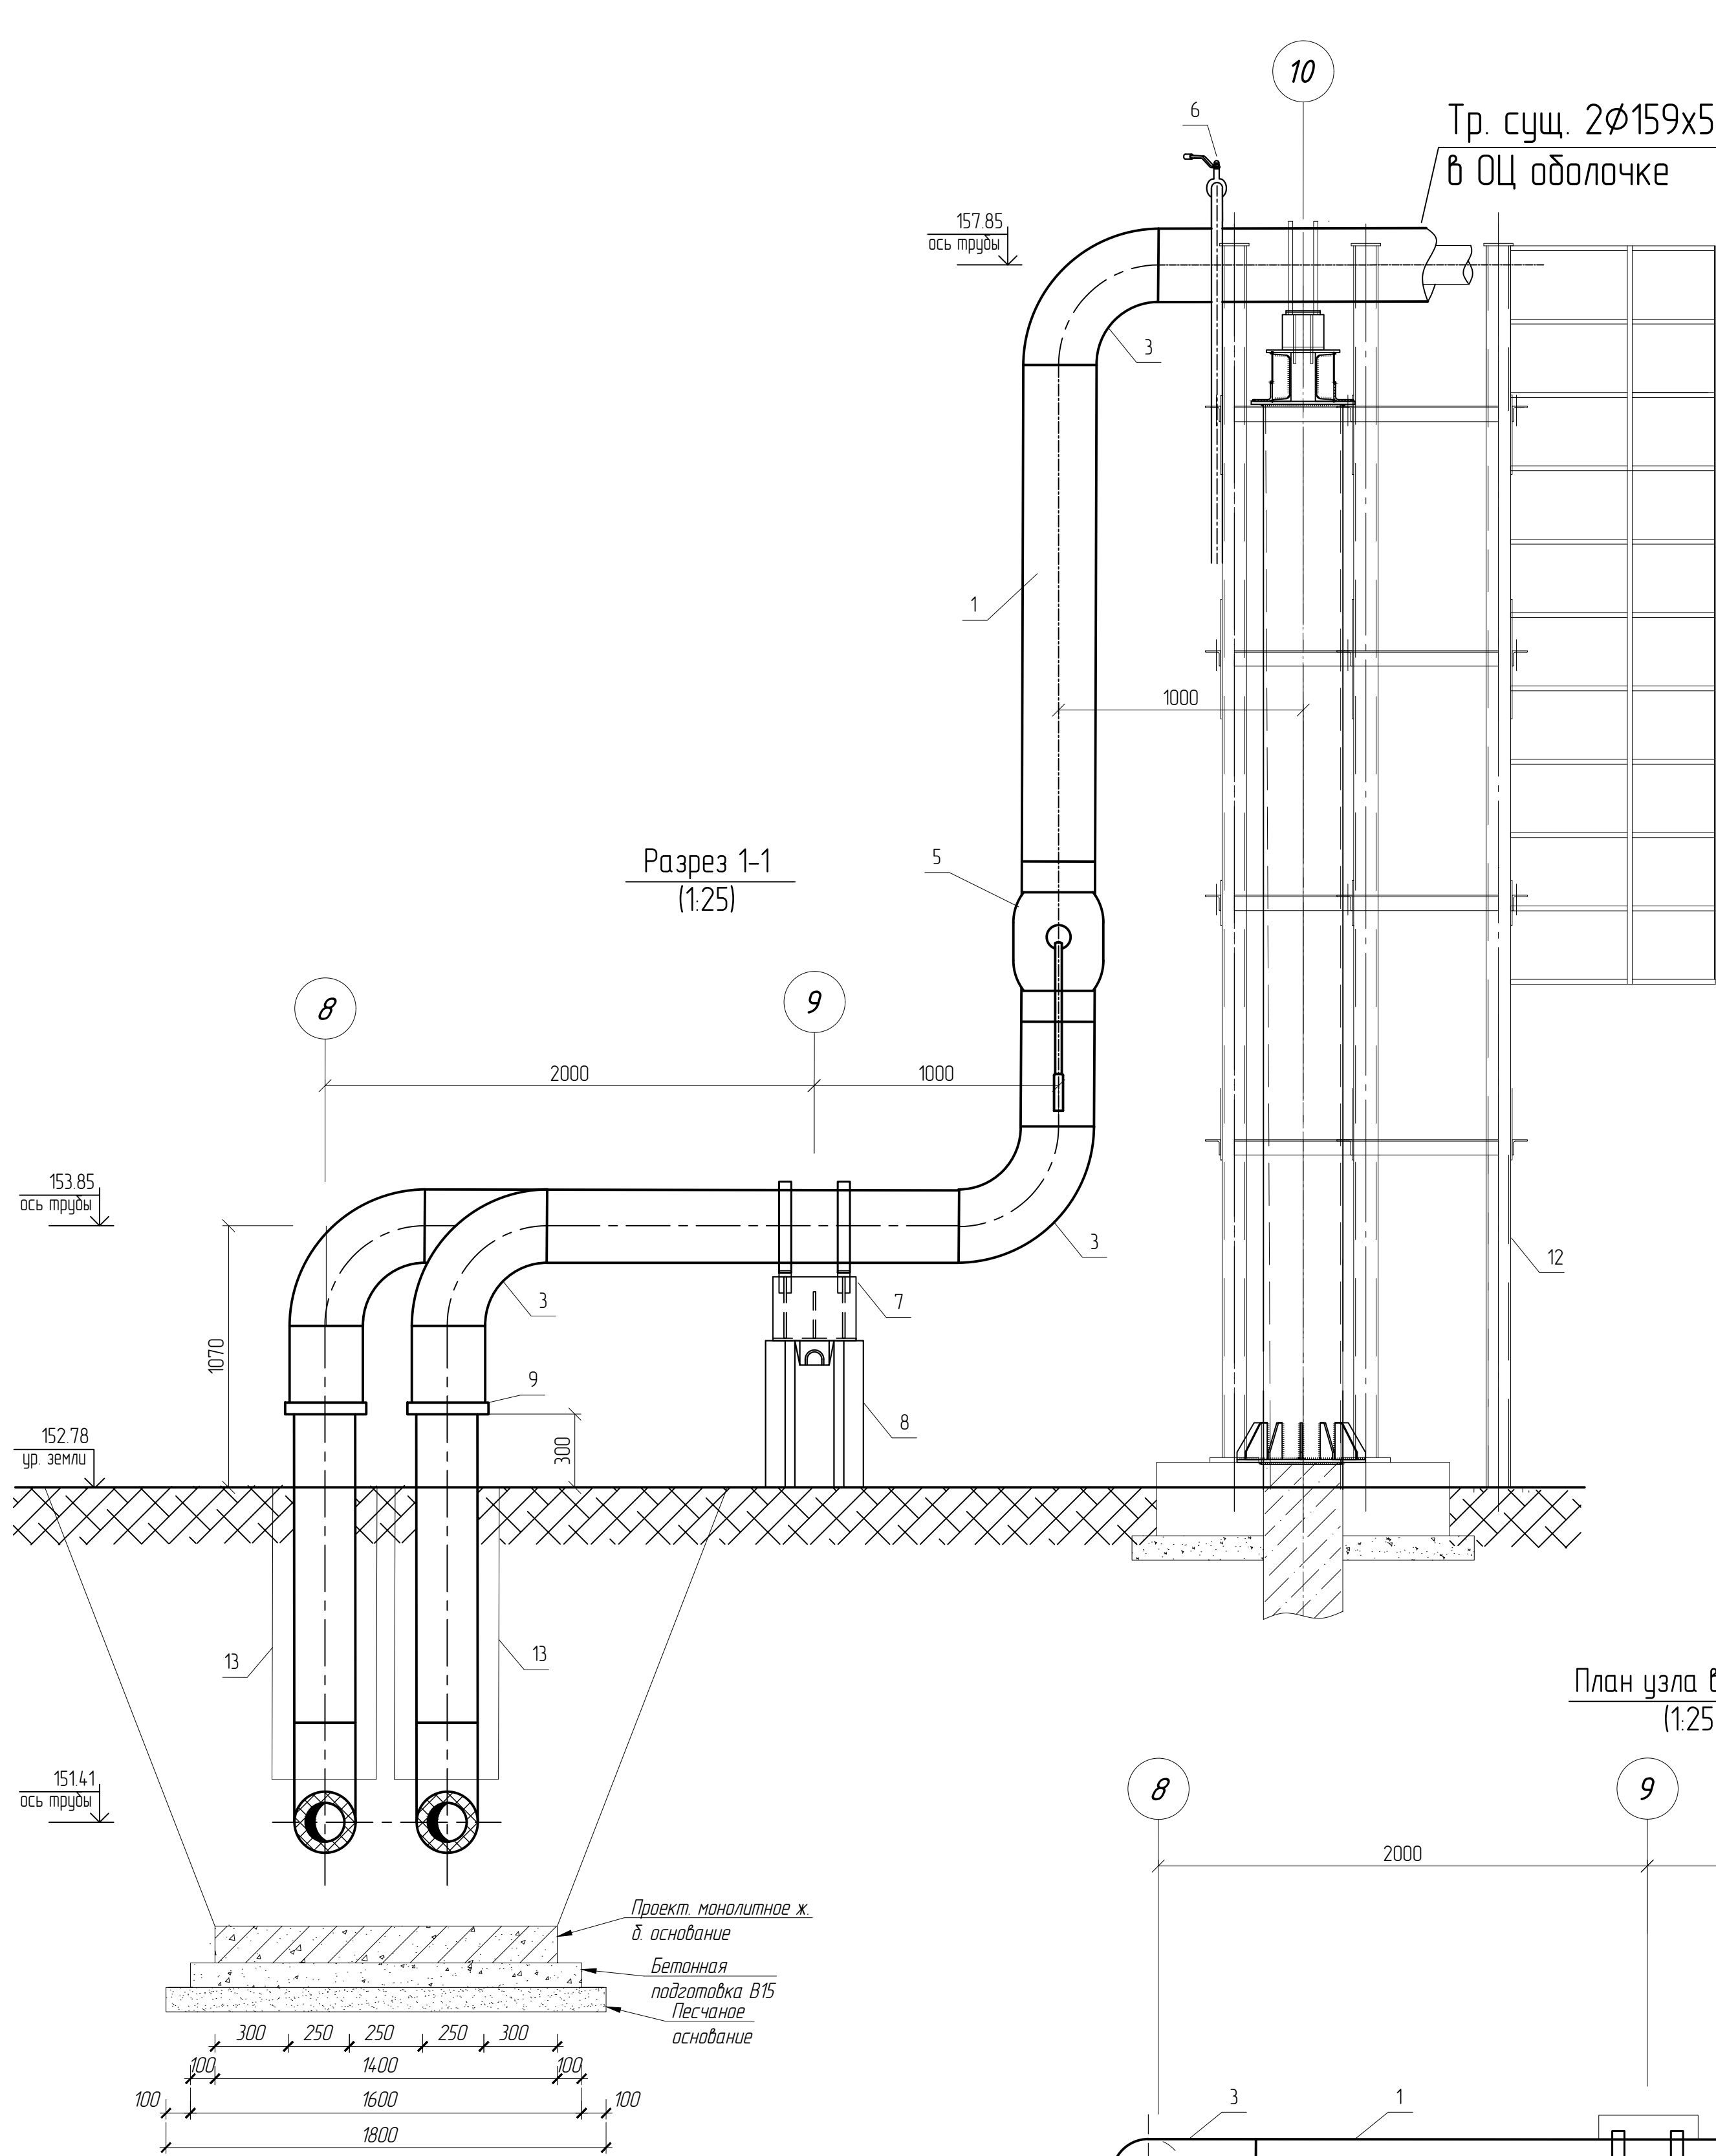


План узла в т.8-10
(1:25)

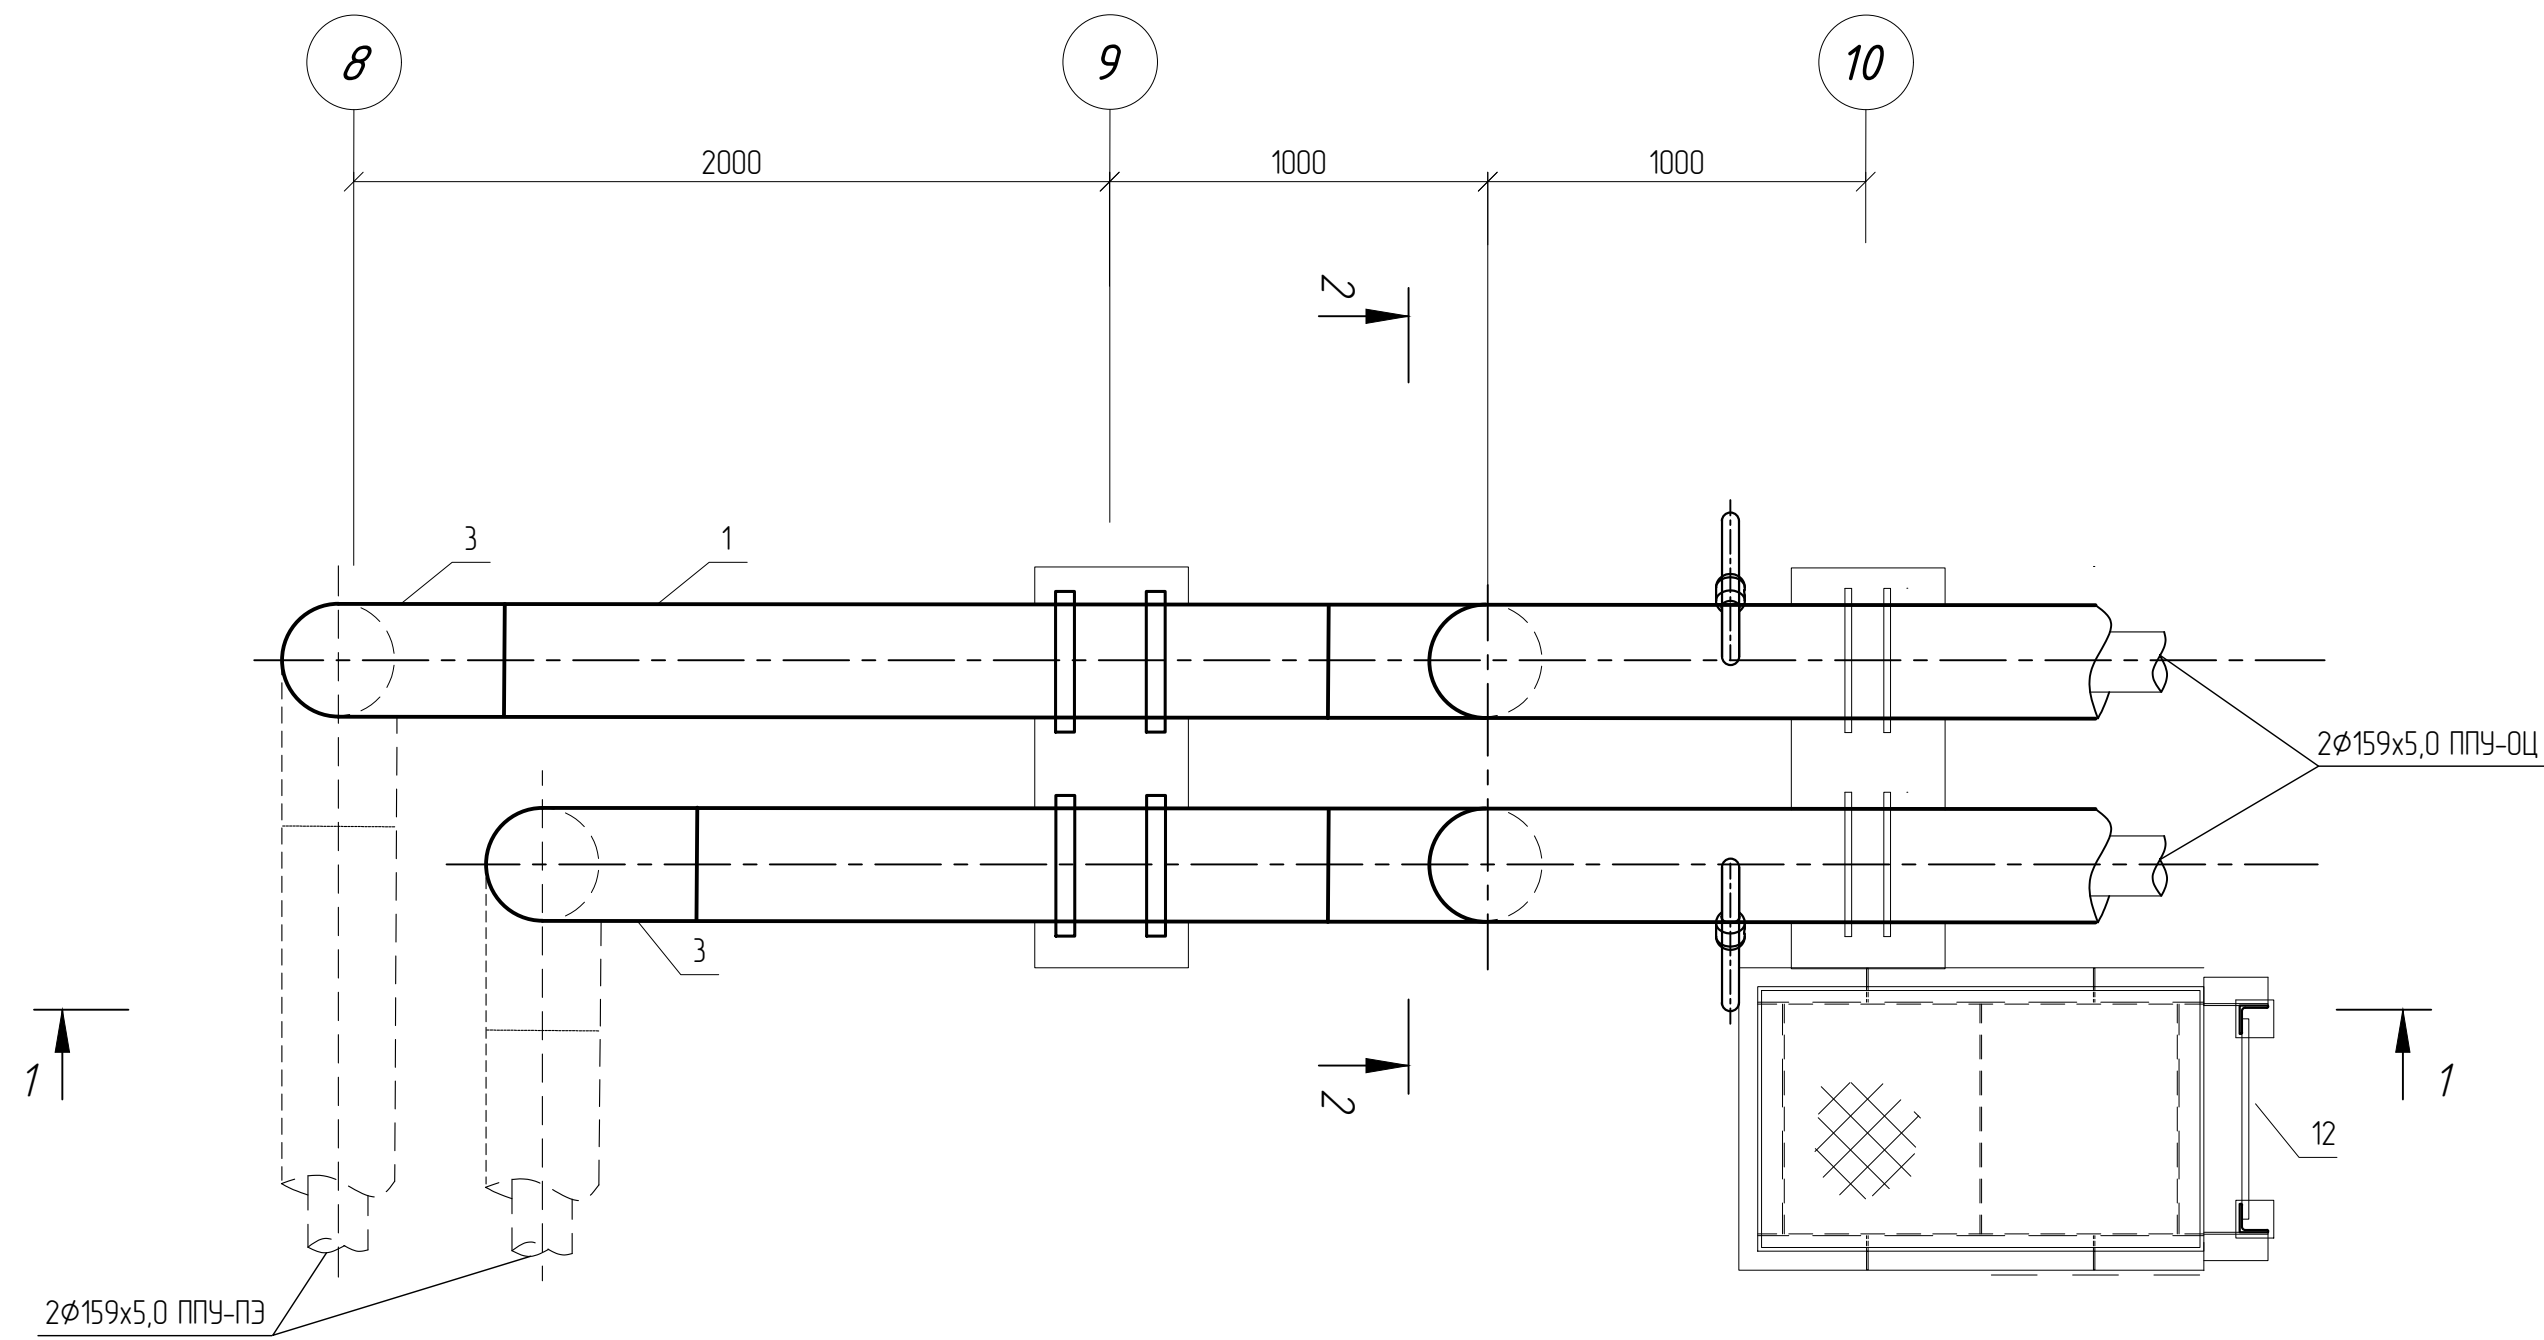

Поз	Обозначение	Наименование	Кол	Масса ед, кг	Примечание
1	159х5.0-ППУ-ОЦ	Труба 159х5.0 ГОСТ 10705-80 ст20 ГОСТ 1050-2013	пог. м	18.0	46.52
2		Труба 45х5.0 ГОСТ 8732-78 ст20 ГОСТ 1050-2013	пог. м	4.5	4.93
3		Отвод 90°159х6.0 ГОСТ 17375-2001	8	13	
4		Отвод 90°45х6.0 ГОСТ 17375-2001	4		
5	КШТ 60 102 150 А 25	Кран шаровый сварка/сварка "BALLOMAX" DN150, PN25	2	22	
6	КШТ 60 102 040 А 40	Кран шаровый сварка/сварка "BALLOMAX" DN40, PN40	2	2	
7	ТС-626.00.000-006	Опора скользящая хантовая (φ159),	Компл.	2	-
8	ЖБИ Очаковкий	Блок ФБС12.4.3-Т	2		
9		Комплект изоляции стыков ПЗ/ОЦ	Компл.	2	
10		100% контроль стыков труб Ду150,	Компл.	16	ультразвуковой метод
11	ТУ 2312-025-24358611-2013	Кремнийорганическая термостойкая эмаль КО-8101 (расход 100 г/м² пов-ти, за 2 раза	кг	0.4	
12		Лестница с площадкой для обслуживания арматуры	1		учесть в стр. части
13		Труба стальная d =426 (Гильза)	пог. м	2.8	

									131-23-ТС3
Изм.	Жол. уч.	Лист	№ док.	Подп.	Дата	Ж/В пути от испытательного центра до обкатной линии с удлинением транзбордера, расположенные по адресу: Московская область, г.о. Мытищи, ул. Колонцова, 4			
Разраб.	Киреевич					Теплоснабжение: Перестроительство трубопровода		Стадия	Лист
Проф.								Р	5
Н. контр.						Узел в т. 8-10		ООО НПП «ОВИСТ»	

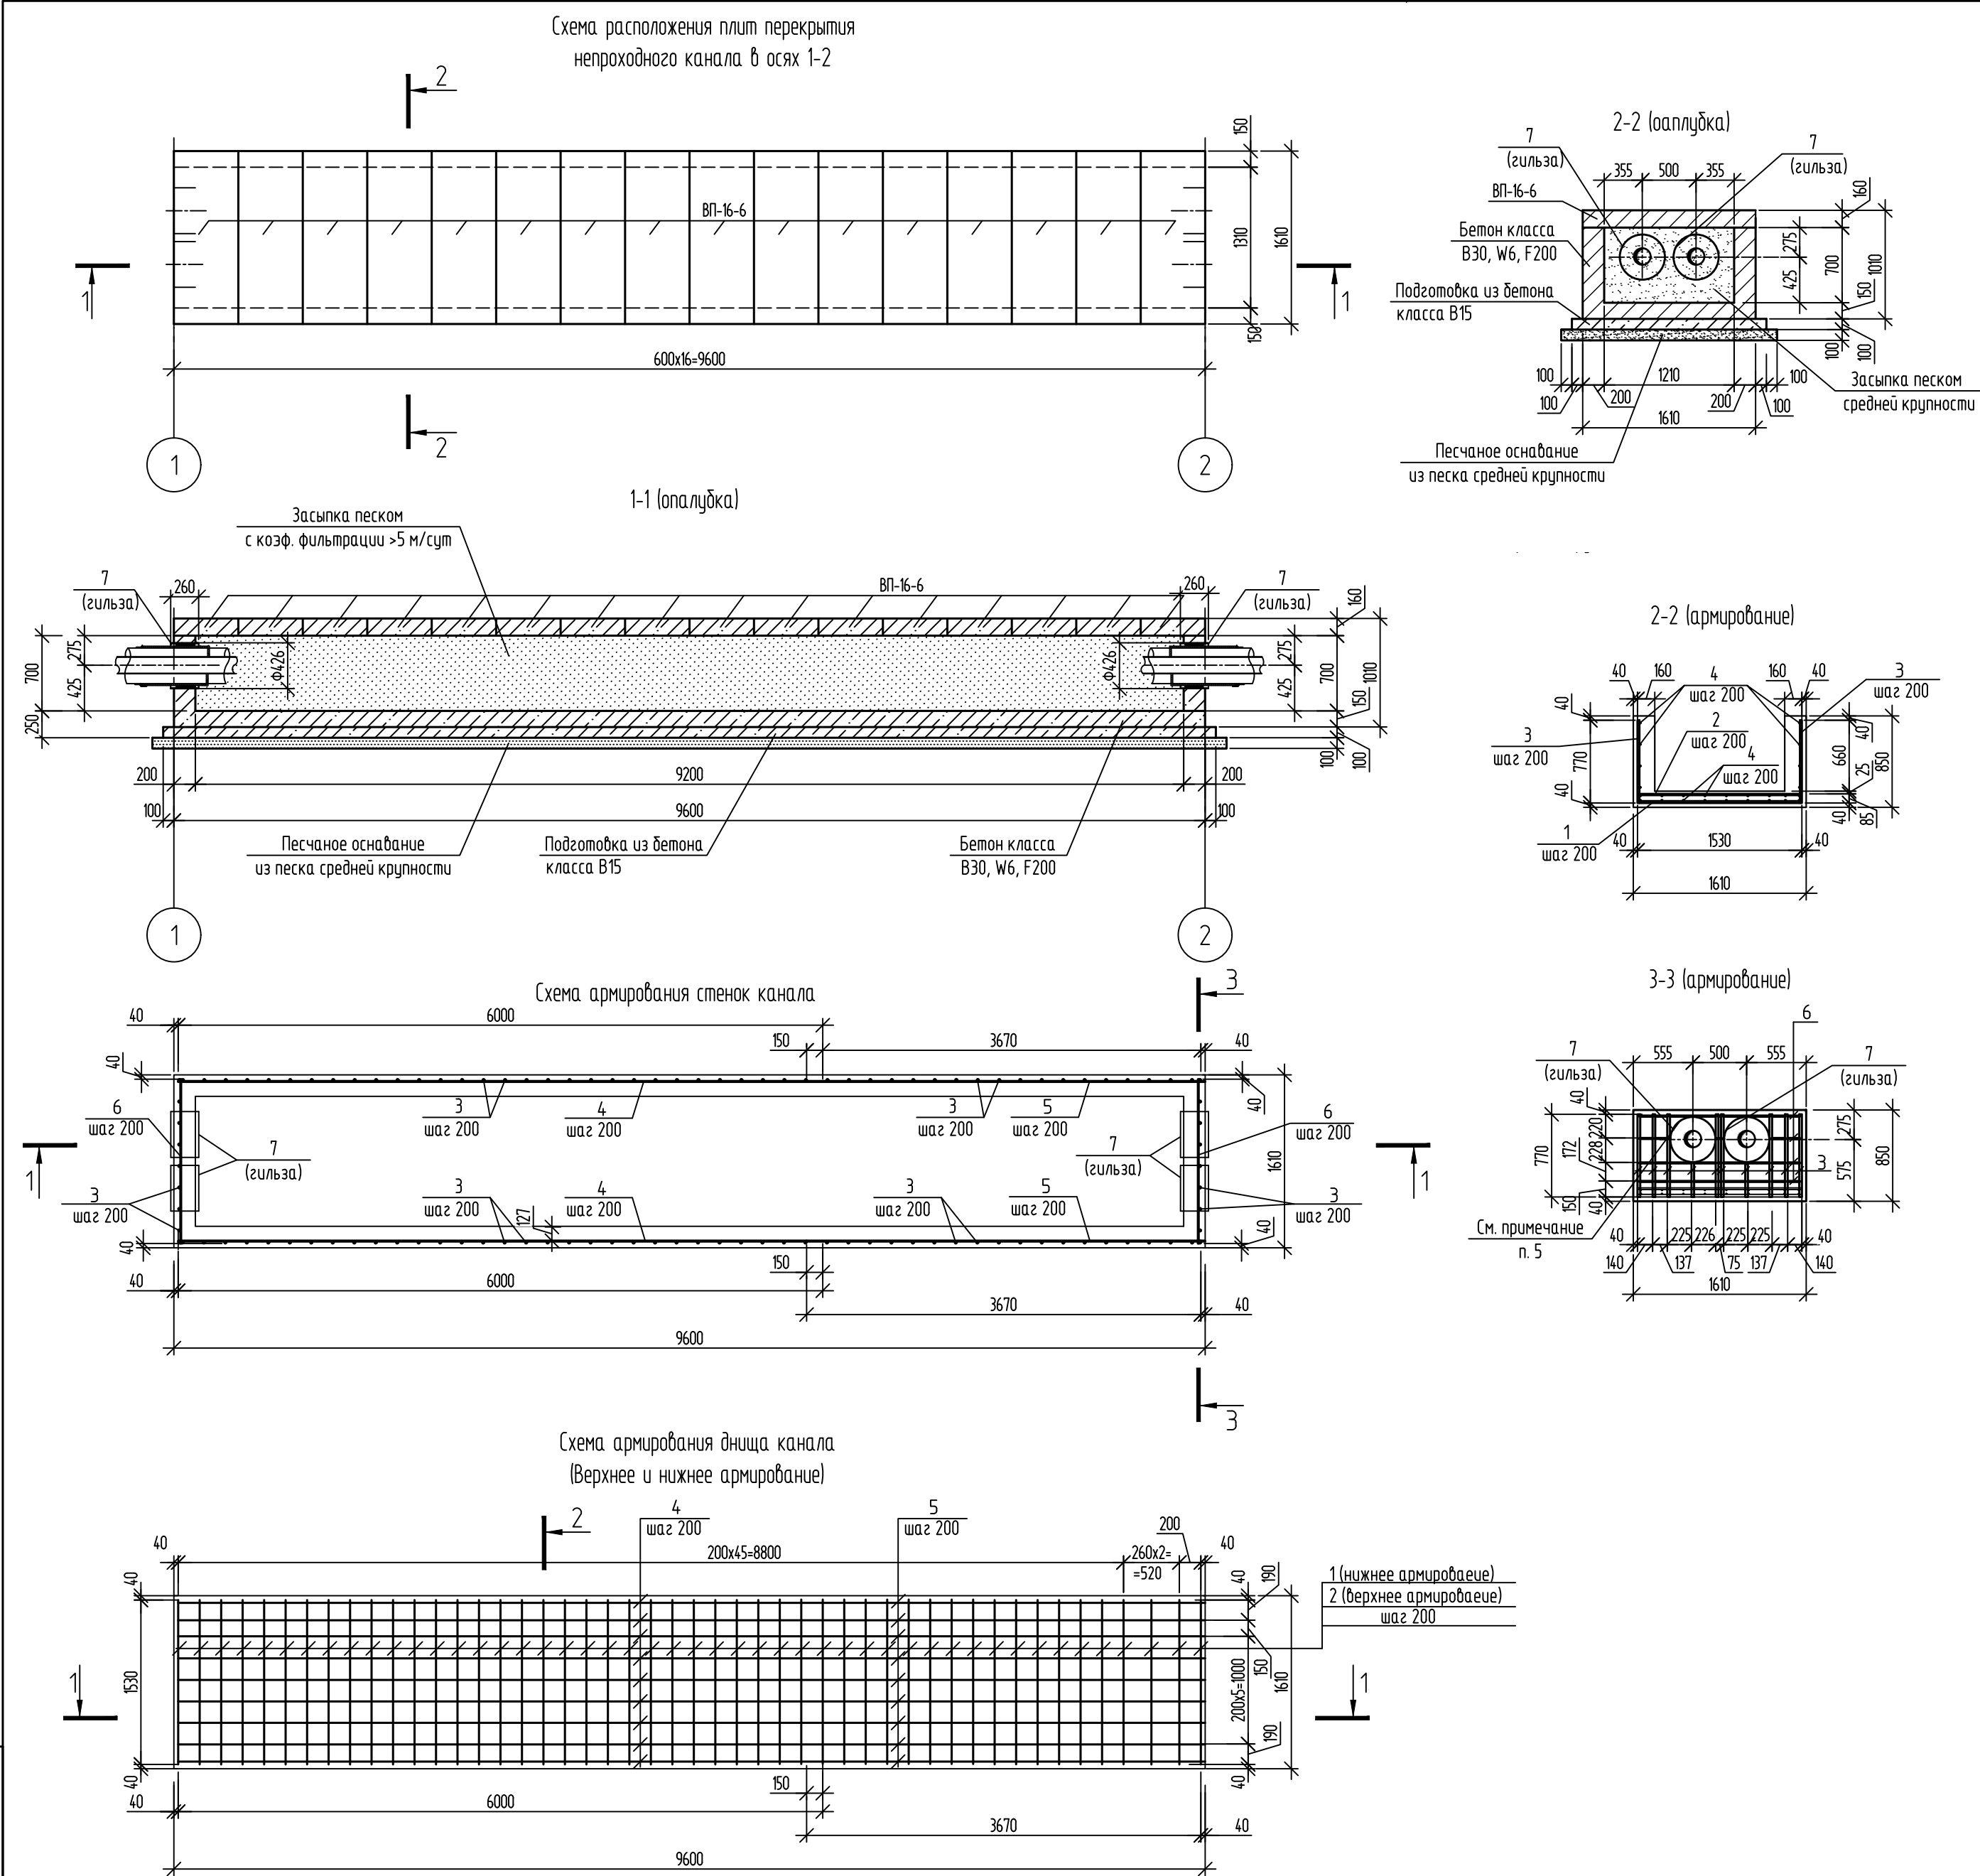

Ведомость расхода стали, кг

Марка элемента	Изделия арматурные						Изделия закладные		
	Арматура класса					Всего	Прокат марки		Всего
	А400С		А400				С245		
	ГОСТ 34028-2016						ГОСТ 10704-91		
	Ø25	Ø16	Итого	Ø8	Итого		Тр. 426х5	Итого	
Монолитный ж/б непроходной канал в осях 5-6	602,3	116,2	718,5	167,8	167,8	886,3	54,0	54,0	54,0

Спецификация элементов на непроходной канал в осях 1-2						
Поз.	Обозначение	Наименование	Кол.	Масса, ед., кг	Приме-чание	
		Устройство канала				
		Сборные железобетонные конструкции				
	Серия РК 2303-86	Плита ВП-16-6	16	380	0,45 м ³	
		Стальные элементы				
1	ГОСТ 34028-2016	25-A400C, l=1530	48	5,9		
2	ГОСТ 34028-2016	16-A400C, l=1530	48	2,42		
3	ГОСТ 34028-2016	25-A400C, l=770	114	2,96		
4	ГОСТ 34028-2016	8-A400, l=6000	52	2,4		
5	ГОСТ 34028-2016	8-A400, l=3670	26	1,47		
6	ГОСТ 34028-2016	8-A400, l=1530	8	0,6		
7	ГОСТ 10704-91	Труба 426x5, l=260	4	13,5		
		Материалы				
	ГОСТ 26633-2015	Бетон В30, W6, F200 для стенок	3,68		м ³	
	ГОСТ 26633-2015	Бетон В30, W6, F200 для дна	2,32		м ³	
	ГОСТ 26633-2015	Бетон В15 для подготовки	1,77		м ³	
	ГОСТ 8736-2014	Песок строительный средней крупности	2,01		м ³	
		(коэф. фильтрации >5 м/сут) для подготовки				
	ГОСТ 8736-2014	Песок строительный средней крупности	7,5		м ³	
		(коэф. фильтрации >5 м/сут) для засыпки в канале				

1. Монолитный ж/б непроходной канал в осях 1-2 армируется отдельными стержнями путем перевязки арматурноц проболокой или с помощью контактно-точечной сварки в каждом пересечении друг с другом по ГОСТ 14098-2014.
2. Стыки арматуры по длине выполнять вразбежку нахлесточным соединением (тип шва по ГОСТ 14098-2014) ручной дуговой сваркой с перепуском на 150 мм.
3. Бетон при укладке вибрировать.
4. При устройстве проема арматурные стержни обрезать по месту.
5. Трубу (поз. 7) приварить к арматуре.
6. Выполнить зачеканку швов между плитами перекрытия канала цементным раствором М100.
- Расход материалов: раствор цементный М100 - 0,48 м³.
7. Боковые поверхности канала и плит перекрытия канала обмазать с наружной стороны битумной мастикой ТЕХНОНИКОЛЬ №24 за 2 раза по грунтовке ТЕХНОНИКОЛЬ №01.
8. Металлоконструкции окрасить составом для холодного цинкования "Алпол" за 2 раза по слою "Цинол".
9. Абсолютные отметки земли, канала, верха перекрытия, уклона канала см. на чертеже профиля тепловой сети №131-23-ТСЗ л. 3.


						131-23-ТСЗ		
						Ж/б пути от испытательного центра до обкатной линии с удлинением трансформера, расположенные по адресу: Московская область, г.о. Мытищи, ул. Колонцова, 4		
Изм.	Кол. уч.	Лист	№ док.	Подп.	Дата	Теплоснабжение. Перестройка трубопровода	Стадия	Лист
Разраб.	Раков	Ильичева					Р	6
Проб.								
Н. контр.	Миронова					Схема расположения элементов непроходного канала в осях 1-2	ООО НПП «ОВИСТ»	

Инв. № подл

Подп. и дата

Взам. инв. №

Устройство железобетонных плит для бесканальной прокладки трубопроводов

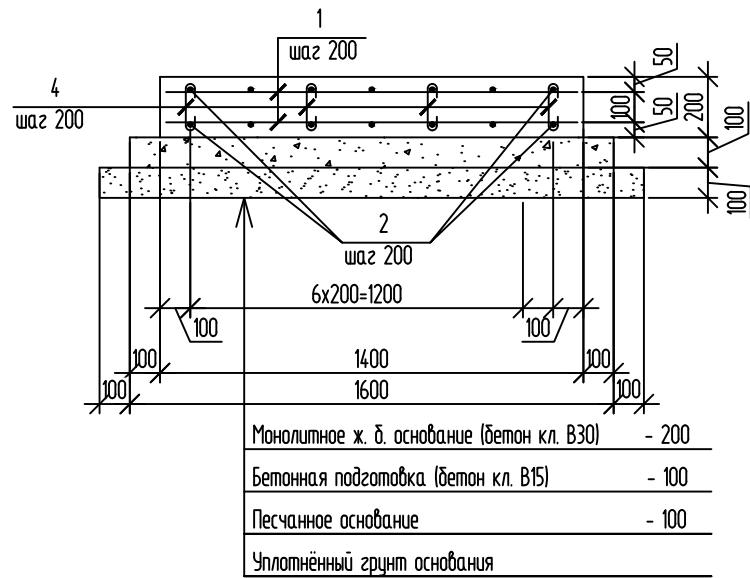

Ведомость деталей

Поз.	Эскиз
4	

Ведомость расхода стали, кг

Марка элемента	Изделия арматурные				
	Арматура класса				Всего
	А-III		А-I		
	ГОСТ 5781-82		ГОСТ 5781-82		
	Ø10	Итого	Ø8	Итого	
Ж/б плита в осях 2-3	153,5	153,5	4,3	4,3	157,8
Ж/б плита в осях 3-4	178,1	178,1	4,94	4,94	183,04
Ж/б плита в осях 4-5	110,5	110,5	2,8	2,8	113,3
Ж/б плита в осях 6-7	153,5	153,5	4,3	4,3	157,8
Ж/б плита в осях 7-8	110,5	110,5	2,8	2,8	113,3

Спецификация элементов на устройства ж/б плит

Поз.	Обозначение	Наименование	Кол.	Масса ед., кг	Приме- чание
		Устройства железобетонных плит			
		В осях 2-3			
		Детали			
1	ГОСТ 5781-82	10-A-III L=1360	90	0,84	
2	ГОСТ 5781-82	10-A-III L=6000	14	3,7	
3	ГОСТ 5781-82	10-A-III L=3020	14	1,86	
4	ГОСТ 5781-82	8-A-I L=240	45	0,095	
		Материалы			
	ГОСТ 26633-2015	Бетон В30, W6, F200 (ж. б. основание)	2,55		м³
	ГОСТ 26633-2015	Бетон В15 (бетонная подготовка)	1,46		м³
	ГОСТ 8637-2014	Песок природный средне-зернистый	1,64		м³
		В осях 3-4			
		Детали			
1	ГОСТ 5781-82	10-A-III L=1360	104	0,84	
2	ГОСТ 5781-82	10-A-III L=6000	14	3,7	
5	ГОСТ 5781-82	10-A-III L=4520	14	2,78	
4	ГОСТ 5781-82	8-A-I L=240	52	0,095	
		Материалы			
	ГОСТ 26633-2015	Бетон В30, W6, F200 (ж. б. основание)	2,93		м³
	ГОСТ 26633-2015	Бетон В15 (бетонная подготовка)	1,67		м³
	ГОСТ 8637-2014	Песок природный средне-зернистый	1,88		м³
		В осях 4-5			
		Детали			
1	ГОСТ 5781-82	10-A-III L=1360	58	0,84	
6	ГОСТ 5781-82	10-A-III L=5920	14	3,7	
4	ГОСТ 5781-82	8-A-I L=240	29	0,095	
		Материалы			
	ГОСТ 26633-2015	Бетон В30, W6, F200 (ж. б. основание)	1,68		м³
	ГОСТ 26633-2015	Бетон В15 (бетонная подготовка)	0,96		м³
	ГОСТ 8637-2014	Песок природный средне-зернистый	1,08		м³

Поз.	Обозначение	Наименование	Кол.	Масса ед., кг	Приме- чание
		В осях 6-7			
		Детали			
1	ГОСТ 5781-82	10-A-III L=1360	98	0,84	
2	ГОСТ 5781-82	10-A-III L=6000	14	3,7	
7	ГОСТ 5781-82	10-A-III L=4070	14	2,5	
4	ГОСТ 5781-82	8-A-I L=240	49	0,095	
		Материалы			
	ГОСТ 26633-2015	Бетон В30, W6, F200 (ж. б. основание)	2,8		м³
	ГОСТ 26633-2015	Бетон В15 (бетонная подготовка)	1,6		м³
	ГОСТ 8637-2014	Песок природный средне-зернистый	1,8		м³
		В осях 7-8			
		Детали			
1	ГОСТ 5781-82	10-A-III L=1360	58	0,84	
6	ГОСТ 5781-82	10-A-III L=5920	14	3,7	
4	ГОСТ 5781-82	8-A-I L=240	29	0,095	
		Материалы			
	ГОСТ 26633-2015	Бетон В30, W6, F200 (ж. б. основание)	1,68		м³
	ГОСТ 26633-2015	Бетон В15 (бетонная подготовка)	0,96		м³
	ГОСТ 8637-2014	Песок природный средне-зернистый	1,08		м³

- 1 Производство работ выполнять в соответствии с требованиями СП 70.13330.2012.
- 2 Установку арматуры и бетонирование производить в соответствии с требованиями СП 70.13330.2012.
- 3 Увязку арматуры выполнять проволочкой. Защитный слой бетона принять равным 40 мм.
- Расстояния между арматурными стержнями даны в осях.
- 4 Стыки арматурных стержней осуществлять внахлестку не более 1/3 стыков в сечении, перехлест - 200 мм.
- Смещение середины стыков, расположенных в разных местах 400 мм. Длина стержней не ограничивается.
- 5 Бетонную смесь вибрировать площадными вибраторами или виброрейкой.
- 6 Боковые поверхности канала и плит перекрытия канала обмазать с наружной стороны битумной мастикой ТЕХНОНИКОЛЬ №24 за 2 раза по грунтовке ТЕХНОНИКОЛЬ №01.
- 7 Объём в спецификации учтён на всю длину трассы: м. 2 - м. 3 l=9,1м; м. 3 - м. 4 l=10,45м; м. 4 - м. 5 l=6,0м; м. 6 - м. 7 l=10,0м; м. 7 - м. 8 l=6,0м;

						131-23-ТС3			
						Ж/б пути от испытательного центра до обкатной линии с удлинением трансбордера, расположенные по адресу: Московская область, г.о. Мытищи, ул. Колонцова, 4			
Изм.	Кол.уч.	Лист	№ док.	Подп.	Дата	Теплоснабжение. Переустройство трубопровода	Стadia	Лист	Листов
Разраб.	Раков			Саша			Р	8	
Проб.	Ильичева			Ильичева					
						Устройство железобетонных плит для бесканальной прокладки трубопроводов			ООО НПП «ОВИСТ»
Н. контр.	Миронова			Миронова					

Позиция	Наименование и техническая характеристика	Тип, марка. Обозначение документа, опросного листа	Код оборудования, изделия материала	Завод - изготовитель	Единица измерения	Количество	Масса единицы, кг	Примечание
1	2	3	4	5	6	7	8	9
	Монолитный ж/б канал в осях 1-2							
	Сборные железобетонные конструкции							
1	Плита ВП-16-6	Серия РК 2303-86			шт	16	380	0,45 м3
	Монолитные железобетонные конструкции							
	Монолитный железобетонный канал							
1	Бетон В30 W6 F200	ГОСТ 26633-2015			м3	6		
2	Бетон В15	ГОСТ 26633-2015			м3	1,77		
3	Песок средней крупности	ГОСТ 8736-2014			т	9,51		
4	Арматура Ø25-A400C	ГОСТ 34028-2016			т	0,6		
5	Арматура Ø16-A400C	ГОСТ 34028-2016			т	0,12		
6	Арматура Ø8-A400	ГОСТ 34028-2016			т	0,17		
7	Труба Ø426x5	ГОСТ 10704-91			т	0,054		
8	Цементный раствор М100	ГОСТ 28013-98			м3	0,48		
9	Битумная мастика Технониколь №24	ТЕХНОНИКОЛЬ			кг	47,88		
10	Битумная грунтовка Технониколь №01	ТЕХНОНИКОЛЬ			кг	10,26		
	Монолитный ж/б канал в осях 5-6							
	Сборные железобетонные конструкции							
1	Плита ВП-16-6	Серия РК 2303-86			шт	13	380	0,45 м3
	Монолитные железобетонные конструкции							
	Монолитный железобетонный канал							
1	Бетон В30 W6 F200	ГОСТ 26633-2015			м3	4,51		
2	Бетон В15	ГОСТ 26633-2015			м3	1,5		
Взам. инв.								
Подп. и дата								
Инв. N под								
					131-23-ТС3.СО			
					Ж/Д ПУТИ ОТ ИСПЫТАТЕЛЬНОГО ЦЕНТРА ДО ОБКАТНОЙ ЛИНИИ С УДЛИНЕНИЕМ ТРАНСБОРДЕРА, РАСПОЛОЖЕННЫЕ ПО АДРЕСУ:			
					Изм.	Кол.у	Лист	№
					Разраб.	Раков	Подп.	Дата
					Пров.	Ильичева		
					Теплоснабжение.			Стадия
					Переустройство трубопровода			Р
					Лист			1
					Листов			4
					Спецификация оборудования, изделий и материалов			ООО НПП «ОВИСТ»

		Позиция	Наименование и техническая характеристика	Тип, марка. Обозначение документа, опросного листа	Код оборудования, изделия материала	Завод - изготовитель	Единица измерения	Количество	Масса единицы, кг	Примечание	
		1	2	3	4	5	6	7	8	9	
Инв. N под Подп. и дата	Взам. инв. N	3	Песок средней крупности	ГОСТ 8736-2014			т	7,4			
		4	Арматура Ø25-A400C	ГОСТ 34028-2016			т	0,532			
		5	Арматура Ø16-A400C	ГОСТ 34028-2016			т	0,099			
		6	Арматура Ø8-A400	ГОСТ 34028-2016			т	0,03			
		7	Труба Ø426x5	ГОСТ 10704-91			т	0,054			
		8	Цементный раствор М100	ГОСТ 28013-98			м3	0,41			
		9	Битумная мастика Технониколь №24	ТЕХНОНИКОЛЬ			кг	40,88			
		10	Битумная грунтовка Технониколь №01	ТЕХНОНИКОЛЬ			кг	8,76			
			Железобетонная плита в осях 2-3								
		1	Бетон В30 W6 F200	ГОСТ 26633-2015			м3	2,55			
	2	Бетон В15	ГОСТ 26633-2015			м3	1,46				
	3	Песок средней крупности	ГОСТ 8736-2014			т	1,64				
	4	Арматура Ø10-A- ²²²	ГОСТ 34028-2016			т	0,154				
	5	Арматура Ø8-A- ²²²	ГОСТ 34028-2016			т	0,004				
	6	Битумная мастика Технониколь №24	ТЕХНОНИКОЛЬ			кг	23,7				
	7	Битумная грунтовка Технониколь №01	ТЕХНОНИКОЛЬ			кг	5,1				
		Железобетонная плита в осях 3-4									
	1	Бетон В30 W6 F200	ГОСТ 26633-2015			м3	2,93				
	2	Бетон В15	ГОСТ 26633-2015			м3	1,67				
	3	Песок средней крупности	ГОСТ 8736-2014			т	1,88				
	4	Арматура Ø10-A- ²²²	ГОСТ 34028-2016			т	0,178				
	5	Арматура Ø8-A- ²²²	ГОСТ 34028-2016			т	0,005				
	6	Битумная мастика Технониколь №24	ТЕХНОНИКОЛЬ			кг	27,1				
	7	Битумная грунтовка Технониколь №01	ТЕХНОНИКОЛЬ			кг	5,8				
		Железобетонная плита в осях 4-5									
1	Бетон В30 W6 F200	ГОСТ 26633-2015			м3	1,68					
2	Бетон В15	ГОСТ 26633-2015			м3	0,96					
						131-23-ТС3.CO				Лист	
										2	
						Изм.	Кол.у	Лист	№	Подп.	Дата

		Позиция	Наименование и техническая характеристика	Тип, марка. Обозначение документа, опросного листа	Код оборудования, изделия материала	Завод - изготовитель	Единиц а измерен ия	Коли- чество	Масса единицы, кг	Примечание	
		1	2	3	4	5	6	7	8	9	
Инв. N подл	Взам. инв. N	3	Песок средней крупности	ГОСТ 8736-2014			т	1,08			
		4	Арматура Ø10-A- ²²²	ГОСТ 34028-2016			т	0,11			
		5	Арматура Ø8-A- ²²²	ГОСТ 34028-2016			т	0,003			
		6	Битумная мастика Технониколь №24	ТЕХНОНИКОЛЬ			кг	15,9			
		7	Битумная грунтовка Технониколь №01	ТЕХНОНИКОЛЬ			кг	3,4			
			Железобетонная плита в осях 6-7								
		1	Бетон В30 W6 F200	ГОСТ 26633-2015			м3	2,8			
		2	Бетон В15	ГОСТ 26633-2015			м3	1,6			
		3	Песок средней крупности	ГОСТ 8736-2014			т	1,8			
		4	Арматура Ø10-A- ²²²	ГОСТ 34028-2016			т	0,154			
		5	Арматура Ø8-A- ²²²	ГОСТ 34028-2016			т	0,004			
		6	Битумная мастика Технониколь №24	ТЕХНОНИКОЛЬ			кг	26			
		7	Битумная грунтовка Технониколь №01	ТЕХНОНИКОЛЬ			кг	5,6			
			Железобетонная плита в осях 7-8								
		1	Бетон В30 W6 F200	ГОСТ 26633-2015			м3	1,68			
		2	Бетон В15	ГОСТ 26633-2015			м3	0,96			
		3	Песок средней крупности	ГОСТ 8736-2014			т	1,08			
		4	Арматура Ø10-A- ²²²	ГОСТ 34028-2016			т	0,11			
		5	Арматура Ø8-A- ²²²	ГОСТ 34028-2016			т	0,003			
		6	Битумная мастика Технониколь №24	ТЕХНОНИКОЛЬ			кг	15,9			
		7	Битумная грунтовка Технониколь №01	ТЕХНОНИКОЛЬ			кг	3,4			
			Тепловая сеть								
		1	Труба Ст 159х5-1-ППУ-ПЭ (ГОСТ 10705-80/гр. В 20 ГОСТ 1050-2013)	ГОСТ 30732-2006			м	122			
		2	Труба Ст 159х5-1-ППУ-ОЦ оболочке (ГОСТ 10705-80/гр. В 20 ГОСТ 1050-2013)	ГОСТ 30732-2006			м	18			
3	Комплект изоляции стыка для Ø159/250 ГОСТ 30732-2006				шт	32					
4	Отвод 90°159х6 ГОСТ 17375-2001				шт	10					
5	Отвод 60°159х6 ГОСТ 17375-2001				шт	4					
					Изм.	Кол.у	Лист	№	Подп.	Дата	
					131-23-ТС3.CO					Лист	
										3	

[illegible]

№ п/п		№ в ЛСР	Наименование работ	Ед. изм.	Кол-во	Ссылка на чертежи, спецификации	Формула расчета, расчет объемов работ и расхода материалов
1		2	3	4	5	6	7
1.			Земляные работы под монолитный ж/б канал в осях 1-2				
2.			Разработка сухого грунта в траншеях	м3	156,5		V=(4,01+1x2,1)x2,1x12=156,5 м3
3.			Доработка грунта вручную	м3	4,7		V=156,5x0,03=4,7
4.			Лишний грунт (с погрузкой на автотранспорт и отвозкой с последующей привозкой для обратной засыпки на 1 км)	м3/ т	44,2/ 65,4		V=2,01x2,2x10=44,2 м3 P=44,2x1,48=65,4 т
5.			Обратная засыпка грунта	м3	117,0		V= (156,5+4,7)-44,2=117,0 м3
6.			Привозка недостающего грунта для обратной засыпки	м3/ т	72,8/ 107,74		V= 117,0-44,2=72,8 м3 P=72,8x1,48=107,74 т
7.			Обратная засыпка грунта механизированным способом с уплотнением	м3	93,6		V= (156,5+4,7)-44,2=117x0,8=93,6 м3
8.			Обратная засыпка вручную с уплотнением	м3	23,4		V=117x0,2=23,4 м3
9.			Сборные железобетонные конструкции				
10.			Установка плиты ВП-16-6, массой 0,38 т из Бетона В22,5 W6 F150	шт/ м³	16/7,2		
11.			Монолитный железобетонный канал				
12.			Устройство монолитных ж/б стенок канала из бетона В30 W6 F200	м³	3,68		

Взам. инв. №	Подп. и дата	Изм.	Кол.уч	Лист	№ док.	Подп.	Дата	131-23-ТС3.ВР			
								Ж/Д ПУТИ ОТ ИСПЫТАТЕЛЬНОГО ЦЕНТРА ДО ОБКАТНОЙ ЛИНИИ С УДЛИНЕНИЕМ ТРАНСБОРДЕРА, РАСПОЛОЖЕННЫЕ ПО АДРЕСУ: МОСКОВСКАЯ ОБЛАСТЬ, Г.О. МЫТИЩИ, УЛ. КОЛОНЦОВА, 4			
Инв. № подл.		Разраб.		Ильичева				Теплоснабжение. Переустройство трубопровода	Стадия	Лист	Листов
		Пров.		Ильичев					Р	1	9
		Н. контр.		Миронова				Ведомость объемов общестроительных работ	ООО НПП «ОВИСТ»		

Взам. инв. №	
Подп. и дата	
Инв. № подл.	

1	2	3	4	5	6	7
13.		Устройство монолитного ж/б днища канала из бетона В30 W6 F200	м ³	2,32		
14.		Устройство бетонной подготовки под монолитный ж/б канал из бетона В15	м ³	1,77		
15.		Устройство песчаной подготовки под монолитный ж/б канал из песка средней крупности (с коэф. фильтрации >5 м/сут)	м ³	2,01		
16.		Устройство песчаной засыпки монолитного ж/б канала песком средней крупности (с коэф. фильтрации >5 м/сут)	м ³	7,5		
17.		Арматура Ø25-A400C	т	0,6		
18.		Арматура Ø16-A400C	т	0,12		
19.		Арматура Ø8-A400	т	0,17		
20.		Труба Ø426x5	т	0,054		
21.		Обмазка битумной мастикой (ТЕХНОНИКОЛЬ №24. Расход 0,7 кг/м2 на один слой) за 2 раза по битумной грунтовке (ТЕХНОНИКОЛЬ № 01 – 0,20-0,30 кг/м2) за 1 раз	м2 кг кг	34,2 47,88 10,26		P ₁ =34,2x0,7x2=47,88 кг P ₂ =34,2x0,3=10,26 кг
22.		Затирка швов сборных ж/б плит цементным раствором марки М100	м ³	0,48		
23.						

Изм.	Кол.уч	Лист	№ док.	Подп.	Дата

131-23-ТС3.ВР

Взам. инв. №	
Подп. и дата	
Инв. № подл.	

1	2	3	4	5	6	7
24.		<u>Земляные работы под монолитный ж/б канал в осях 5-6</u>				
25.		Разработка сухого грунта в траншеях	м3	115,28		$V=(4,0+1 \times 2,21) \times 2,21 \times 8,4=115,28 \text{ м3}$
26.		Доработка грунта вручную	м3	3,46		$V=115,28 \times 0,03=3,46$
27.		Лишний грунт (с погрузкой на автотранспорт и отвозкой на 1 км)	м3/ т	16,18/ 23,95		$V=1,69+1,48+13,01=16,18 \text{ м3}$ $P=16,18 \times 1,48=23,95 \text{ т}$
28.		Обратная засыпка грунта	м3	102,56		$V=115,28+3,46-16,18=102,56 \text{ м3}$
29.		Привозка недостающего грунта для обратной засыпки	м3/ т	86,4/ 127,9		$V=102,56-16,18=86,4 \text{ м3}$ $P=86,4 \times 1,48=127,9 \text{ т}$
30.		Обратная засыпка грунта механизированным способом с уплотнением	м3	82,5		$V=102,56 \times 0,8=82,05 \text{ м3}$
31.		Обратная засыпка вручную с уплотнением	м3	20,51		$V=102,56 \times 0,2=20,51 \text{ м3}$
32.		Сборные железобетонные конструкции				
33.		Установка плиты ВП-16-6, массой 0,38 т из Бетона В22,5 W6 F150	шт/ м ³	13/5,85		
34.		Монолитный железобетонный канал				
35.		Устройство монолитных ж/б стенок канала из бетона В30 W6 F200	м ³	2,58		
36.		Устройство монолитного ж/б днища канала из бетона В30 W6 F200	м ³	1,93		
37.		Устройство бетонной подготовки под монолитный ж/б канал из бетона В15	м ³	1,5		
38.		Устройство песчаной подготовки под монолитный ж/б канал из песка средней крупности (с коэф.	м ³	1,7		
			Изм.	Кол.уч	Лист	№ док.
				Подп.	Дата	
131-23-ТС3.ВР						Лист
						3

Взам. инв. №	
Подп. и дата	
Инв. № подл.	

1	2	3	4	5	6	7
		фильтрации >5 м/сут)				
39.		Устройство песчаной засыпки монолитного ж/б канала песком средней крупности (с коэф. фильтрации >5 м/сут)	м ³	5,7		
40.		Арматура Ø25-А400С	т	0,532		
41.		Арматура Ø16-А400С	т	0,099		
42.		Арматура Ø8-А400	т	0,03		
43.		Труба Ø426х5	т	0,054		
44.		Обмазка битумной мастикой (ТЕХНОНИКОЛЬ №24. Расход 0,7 кг/м2 на один слой) за 2 раза по битумной грунтовке (ТЕХНОНИКОЛЬ № 01 – 0,20-0,30 кг/м2) за 1 раз	м2 кг кг	29,2 40,88 8,76		P ₁ =29,2х0,7х2=40,88 кг P ₂ =29,2х0,3=8,76 кг
45.		Затирка швов сборных ж/б плит цементным раствором марки 100	м ³	0,41		
46.		<u>Земляные работы под ж/б плиты для бесканальной прокладки трубопроводов в осях 2-3, 3-4, 4-5, 6-7, 7-8</u>				
47.		Разработка сухого грунта в траншеях	м3	626,9		V ₂₋₃ =(3,2+1х2,5)х2,5х10,9=155,3 м3 V ₃₋₄ =(3,2+1х2,5)х2,5х12,25=174,6 м3 V ₄₋₅ =(3,2+1х2,3)х2,3х7,8=98,7 м3 V ₆₋₇ =(3,2+1х2)х2х11,8=122,7 м3 V ₇₋₈ =(3,2+1х1,9)х1,9х7,8=75,6 м3 V=155,3+174,6+98,7+122,7+75,6=626,9 м3
			Изм.	Кол.уч	Лист	№ док.
				Подп.	Дата	
131-23-ТС3.ВР						Лист
						4

Изм. инв. №	
Подп. и дата	
Изм. инв. №	

1	2	3	4	5	6	7																					
48.		Доработка грунта вручную	м3	18,8		$V_{2-3}=155,3 \times 0,03=4,7$ $V_{3-4}=174,6 \times 0,03=5,2$ $V_{4-5}=98,7 \times 0,03=3,0$ $V_{6-7}=122,7 \times 0,03=3,7$ $V_{7-8}=75,6 \times 0,03=2,3$ $V=4,7+5,2+3+3,7+2,3=18,8$																					
49.		Отвозка грунта с погрузкой на автотранспорт на 25 км	м3	639,8		$V_{2-3}=155,3+4,7=160$ $V_{3-4}=174,6+5,2=179,8$ $V_{4-5}=98,7+3=101,7$ $V_{6-7}=122,7+3,7=126,7$ $V_{7-8}=75,6+2,3=77,9$ $V=646,1+18,8=664,9$																					
50.		Лишний грунт (с погрузкой на автотранспорт и отвозкой на 25 км)	м3/ т	177,3/ 262,6		$V_{2-3}=1,8 \times 2,5 \times 9,5=42,8$ $V_{3-4}=1,8 \times 2,5 \times 10,85=48,8$ $V_{4-5}=1,8 \times 2,3 \times 6,4=26,5$ $V_{6-7}=1,8 \times 2 \times 10,4=37,4$ $V_{7-8}=1,8 \times 1,9 \times 6,4=21,9$ $V=42,8+48,8+26,5+37,4+21,9=177,3 \text{ м3}$ $P=177,4 \times 1,48=262,6 \text{ т}$																					
51.		Привозка песка средней крупности для обратной засыпки	м3/ т	468,4/ 693,2		$V_{2-3}=155,3+4,7-42,8=117,2$ $V_{3-4}=174,6+5,2-48,8=131$ $V_{4-5}=98,7+3-26,5=75,2$ $V_{6-7}=122,7+3,7-37,4=89$ $V_{7-8}=75,6+2,3-21,9=56$ $V=626,9+18,8-177,4=468,4$ $P=468,4 \times 1,48=693,2 \text{ т}$																					
52.		Обратная засыпка песком средней крупности механизированным способом	м3	374,7		$V_{2-3}=117,2 \times 0,8=93,8$ $V_{3-4}=131 \times 0,8=104,8$ $V_{4-5}=75,2 \times 0,8=60,2$ $V_{6-7}=89 \times 0,8=71,2$ $V_{7-8}=56 \times 0,8=44,8$ $V=(93,8+104,8+60,2+71,2+44,8) \times 0,8=374,7 \text{ м3}$																					
<table> <tr> <td></td><td></td><td></td><td></td><td></td><td></td><td></td></tr> <tr> <td></td><td></td><td></td><td></td><td></td><td></td><td></td></tr> <tr> <td>Изм.</td><td>Кол.уч</td><td>Лист</td><td>№ док.</td><td>Подп.</td><td>Дата</td><td></td></tr> </table>																					Изм.	Кол.уч	Лист	№ док.	Подп.	Дата	
Изм.	Кол.уч	Лист	№ док.	Подп.	Дата																						
131-23-ТС3.ВР						Лист																					
						5																					

Взам. инв. №	
Подп. и дата	
Инв. № подл.	

1	2	3	4	5	6	7																					
53.		Обратная засыпка песком средней крупности вручную	м3	93,7		$V=(93,8+104,8+60,2+71,2+44,8) \times 0,2 = 93,7 \text{ м3}$																					
54.		Железобетонная плита в осях 2-3																									
55.		Устройство монолитного ж/б основания из бетона В30 W6 F200	м ³	2,55																							
56.		Устройство бетонной подготовки под монолитное ж/б основание из бетона В15	м ³	1,46																							
57.		Устройство песчаной подготовки под монолитное ж/б основание из песка средней крупности	м ³	1,64																							
58.		Арматура Ø10-А- III	т	0,154																							
59.		Арматура Ø8-А- III	т	0,004																							
60.		Обмазка битумной мастикой (ТЕХНОНИКОЛЬ №24. Расход 0,7 кг/м2 на один слой) за 2 раза по битумной грунтовке (ТЕХНОНИКОЛЬ № 01 – 0,20-0,30 кг/м2) за 1 раз	м2 кг кг	16,9 23,7 5,1		$P_1=16,9 \times 0,7 \times 2 = 23,7 \text{ кг}$ $P_2=16,9 \times 0,3 = 5,1 \text{ кг}$																					
61.		Железобетонная плита в осях 3-4																									
62.		Устройство монолитного ж/б основания из бетона В30 W6 F200	м ³	2,93																							
63.		Устройство бетонной подготовки под монолитное ж/б основание из бетона В15	м ³	1,67																							
64.		Устройство песчаной подготовки под монолитное ж/б основание из песка средней крупности	м ³	1,88																							
<table> <tr> <td></td><td></td><td></td><td></td><td></td><td></td><td></td></tr> <tr> <td></td><td></td><td></td><td></td><td></td><td></td><td></td></tr> <tr> <td>Изм.</td><td>Кол.уч</td><td>Лист</td><td>№ док.</td><td>Подп.</td><td>Дата</td><td></td></tr> </table>																					Изм.	Кол.уч	Лист	№ док.	Подп.	Дата	
Изм.	Кол.уч	Лист	№ док.	Подп.	Дата																						
131-23-ТС3.ВР						Лист																					
						6																					

Взам. инв. №	
Подп. и дата	
Инв. № подл.	

1	2	3	4	5	6	7																					
65.		Арматура Ø10-A- III	т	0,178																							
66.		Арматура Ø8-A- III	т	0,005																							
67.		Обмазка битумной мастикой (ТЕХНОНИКОЛЬ №24. Расход 0,7 кг/м2 на один слой) за 2 раза по битумной грунтовке (ТЕХНОНИКОЛЬ № 01 – 0,20-0,30 кг/м2) за 1 раз	м2 кг кг	19,4 27,1 5,8		P ₁ =19,4х0,7х2=27,1 кг P ₂ =19,4х0,3=5,8 кг																					
68.		Железобетонная плита в осях 4-5																									
69.		Устройство монолитного ж/б основания из бетона В30 W6 F200	м ³	1,68																							
70.		Устройство бетонной подготовки под монолитное ж/б основание из бетона В15	м ³	0,96																							
71.		Устройство песчаной подготовки под монолитное ж/б основание из песка средней крупности	м ³	1,08																							
72.		Арматура Ø10-A- III	т	0,11																							
73.		Арматура Ø8-A- III	т	0,003																							
74.		Обмазка битумной мастикой (ТЕХНОНИКОЛЬ №24. Расход 0,7 кг/м2 на один слой) за 2 раза по битумной грунтовке (ТЕХНОНИКОЛЬ № 01 – 0,20-0,30 кг/м2) за 1 раз	м2 кг кг	11,4 15,9 3,4		P ₁ =11,4х0,7х2=15,9 кг P ₂ =11,4х0,3=3,4 кг																					
<table> <tr> <td></td><td></td><td></td><td></td><td></td><td></td><td></td></tr> <tr> <td></td><td></td><td></td><td></td><td></td><td></td><td></td></tr> <tr> <td>Изм.</td><td>Кол.уч</td><td>Лист</td><td>№ док.</td><td>Подп.</td><td>Дата</td><td></td></tr> </table>																					Изм.	Кол.уч	Лист	№ док.	Подп.	Дата	
Изм.	Кол.уч	Лист	№ док.	Подп.	Дата																						
131-23-ТС3.ВР						Лист																					
						7																					

Взам. инв. №	
Подп. и дата	
Инв. № подл.	

1	2	3	4	5	6	7																					
75.		Железобетонная плита в осях 6-7																									
76.		Устройство монолитного ж/б основания из бетона В30 W6 F200	м ³	2,8																							
77.		Устройство бетонной подготовки под монолитное ж/б основание из бетона В15	м ³	1,6																							
78.		Устройство песчаной подготовки под монолитное ж/б основание из песка средней крупности	м ³	1,8																							
79.		Арматура Ø10-А- III	т	0,154																							
80.		Арматура Ø8-А- III	т	0,004																							
81.		Обмазка битумной мастикой (ТЕХНОНИКОЛЬ №24. Расход 0,7 кг/м2 на один слой) за 2 раза по битумной грунтовке (ТЕХНОНИКОЛЬ № 01 – 0,20-0,30 кг/м2) за 1 раз	м2 кг кг	18,6 26 5,6		P ₁ =18,6х0,7х2=26 кг P ₂ =18,6х0,3=5,6 кг																					
82.		Железобетонная плита в осях 7-8																									
83.		Устройство монолитного ж/б основания из бетона В30 W6 F200	м ³	1,68																							
84.		Устройство бетонной подготовки под монолитное ж/б основание из бетона В15	м ³	0,96																							
85.		Устройство песчаной подготовки под монолитное ж/б основание из песка средней крупности	м ³	1,08																							
86.		Арматура Ø10-А- III	т	0,11																							
<table> <tr> <td></td><td></td><td></td><td></td><td></td><td></td><td></td></tr> <tr> <td></td><td></td><td></td><td></td><td></td><td></td><td></td></tr> <tr> <td>Изм.</td><td>Кол.уч</td><td>Лист</td><td>№ док.</td><td>Подп.</td><td>Дата</td><td></td></tr> </table>																					Изм.	Кол.уч	Лист	№ док.	Подп.	Дата	
Изм.	Кол.уч	Лист	№ док.	Подп.	Дата																						
131-23-ТС3.ВР						Лист																					
						8																					

Инв. № подл.	Подп. и дата	Взам. инв. №

1	2	3	4	5	6	7
87.		Арматура Ø8-А- III	т	0,003		
88.		Обмазка битумной мастикой (ТЕХНОНИКОЛЬ №24. Расход 0,7 кг/м2 на один слой) за 2 раза по битумной грунтовке (ТЕХНОНИКОЛЬ № 01 – 0,20-0,30 кг/м2) за 1 раз	м2 кг кг	11,4 15,9 3,4		P ₁ =11,4x0,7x2=15,9 кг P ₂ =11,4x0,3=3,4 кг
89.						
90.						
91.						
92.						
					131-23-ТС3.ВР	
					Лист	
					9	
			Изм.	Кол.уч	Лист	№ док.
			Подп.		Дата	