


Инв. № подл. 2023.19
Подп. и дата 25/04/2023
Взам. инв. №

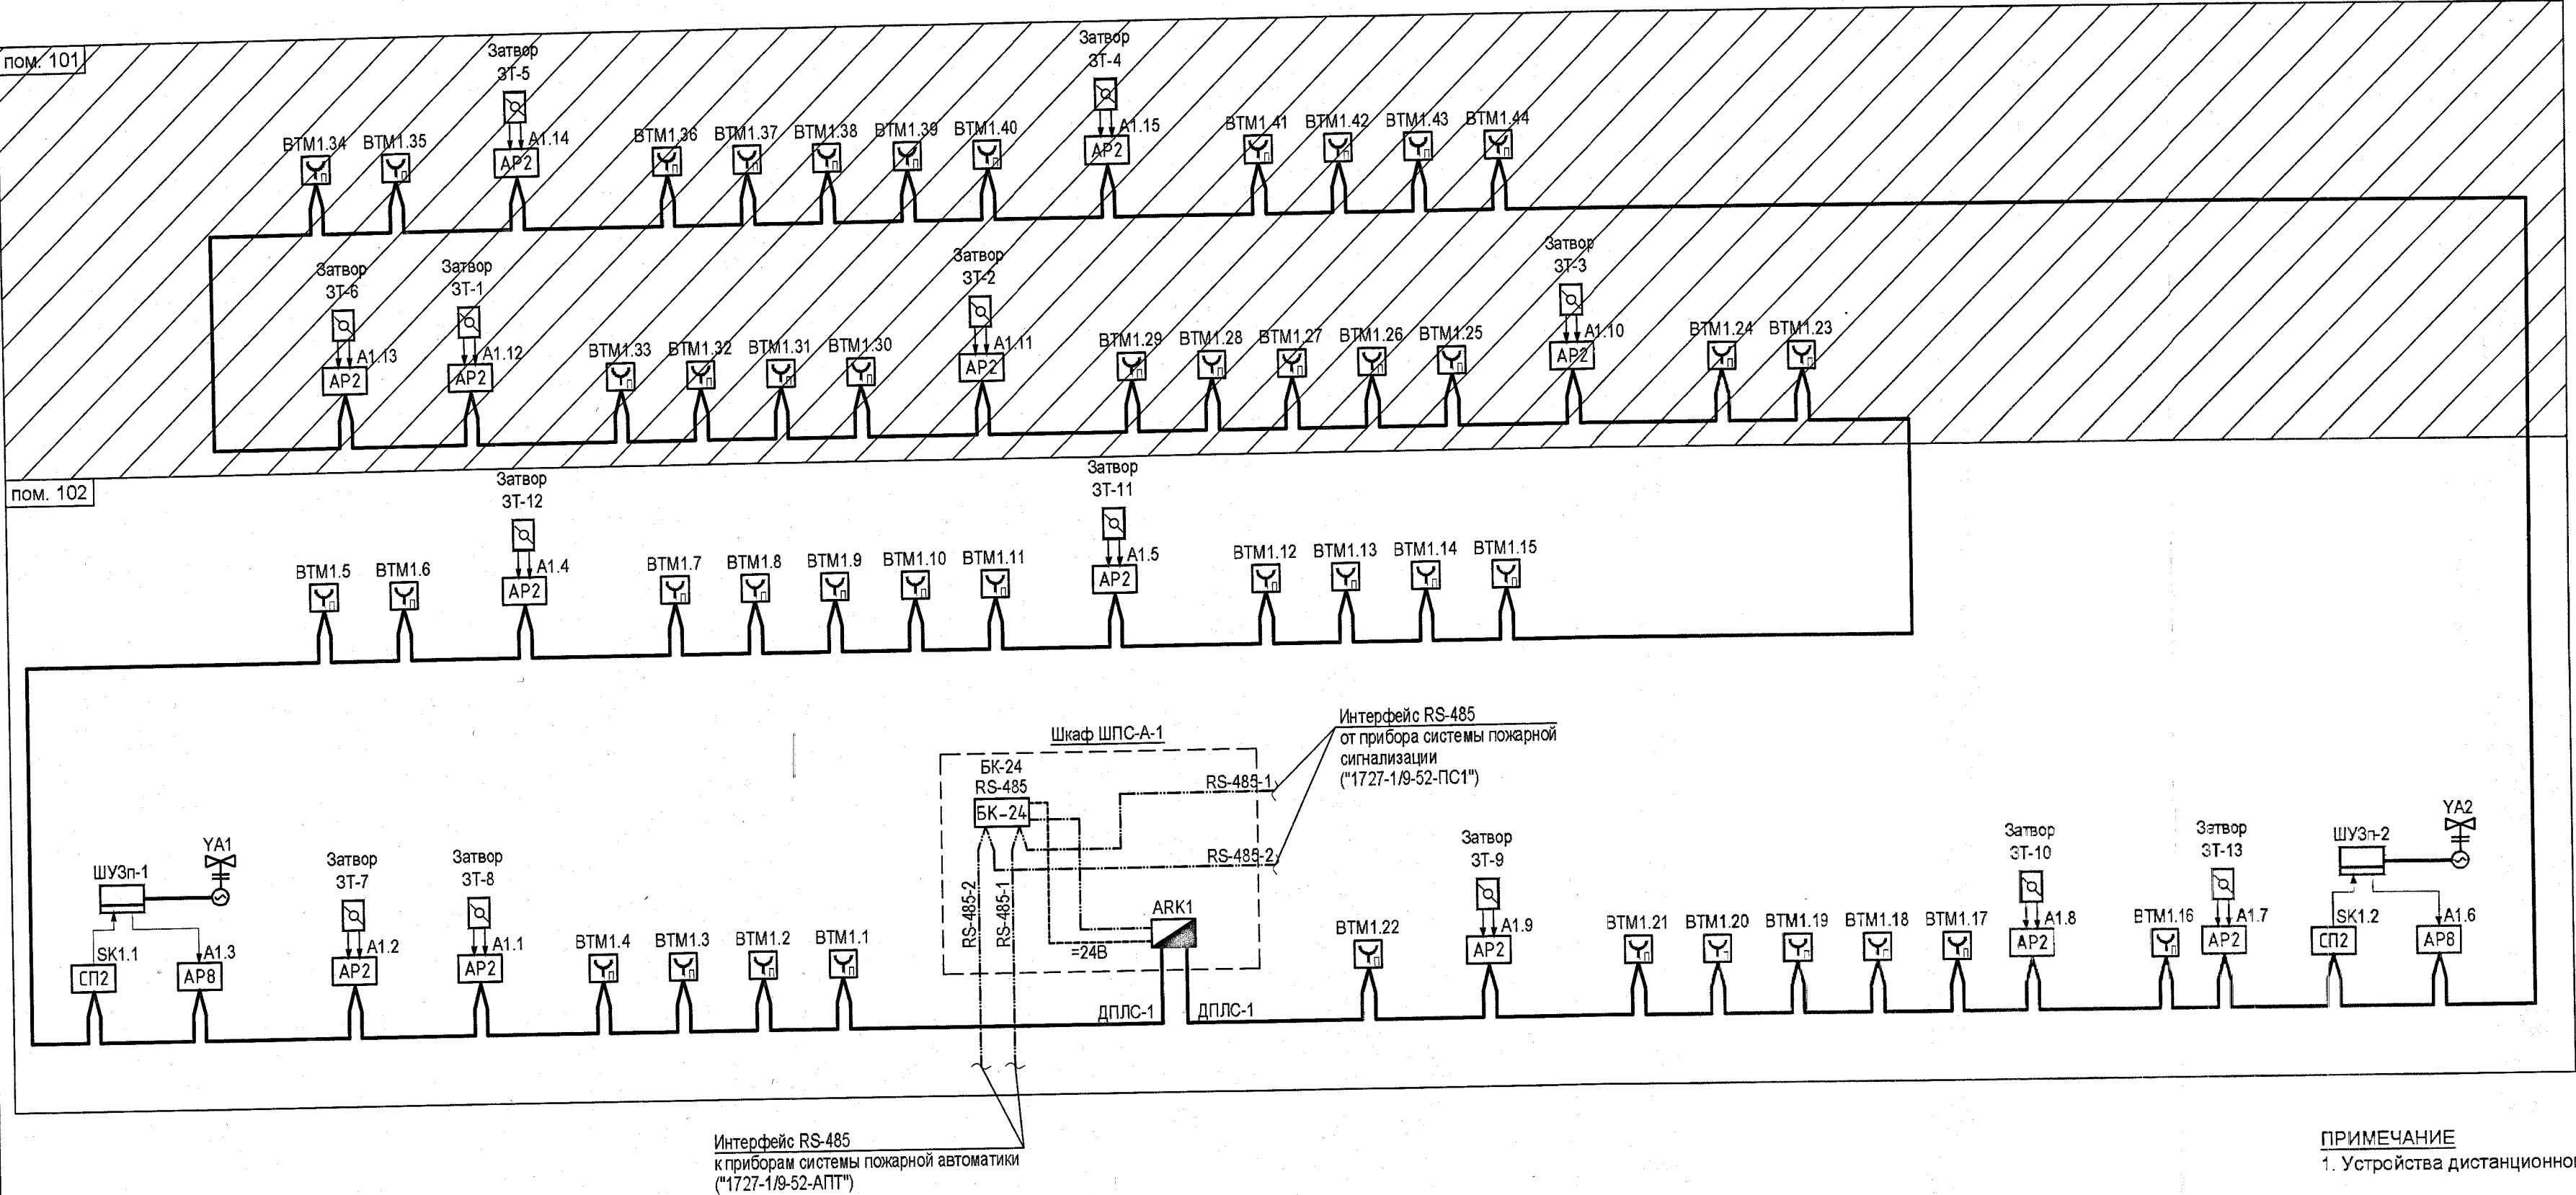

Условные графические обозначения

Обозн.	Наименование
	Контроллер двухпроводной линии С2000-КДЛ-2И
	Блок коммутации БК-24-RS485 шкафа ШПС-24 исп.12
	Устройство дистанционного пуска адресное УДП 513-3АМ
	Адресный расширитель С2000-АР2 исп.02
	Адресный расширитель С2000-АР8
	Блок сигнально-пусковой адресный С2000-СП2
	Затвор дисковый с устройством контроля положения запорной арматуры УКПЗА
	Задвижка для системы пожаротушения с электроприводом
	Шкаф управления электрифицированной задвижкой для системы пожаротушения

ПОДЛИННИК
В АО "ИПРОМАШПРОМ"

ПРИМЕЧАНИЕ
1. Устройства дистанционного пуска адресные ВТМ установить в шкафах пожарных кранов.

- линия ДПЛС, прокладываемая кабелем КПСЭнг(А)-FRLS 1х2х0,75
— RS-485 — линия интерфейса RS-485, прокладываемая кабелем КПСЭнг(А)-FRLS 2х2х0,75
— 220В — линия 220В, 50Гц
— =24В — линия 24В

						1727-1/9-52-ABK1			
						АО «МЕТРОВАГОНМАШ»			
Изм.	Коп.уч	Лист	№ док.	Подп.	Дата				
Разработал	Мишин			<i>Мишин</i>	13.04.23	«Реконструкция цеха № 417 под размещение испытательного центра» расположенного по адресу: Московская область, г.о. Мытищи, ул. Колонцова, 4» (1-й этап)	Стадия	Лист	Листов
Проверил	Сухова			<i>Сухова</i>	13.04.23		Р	2	
Н. контр.	Куликова			<i>Куликова</i>	13.04.23	Схема структурная системы внутреннего противопожарного водопровода	АО "ИПРОМАШПРОМ" ЭТО		
Гл. спец	Сухова			<i>Сухова</i>	13.04.23				

Формат А4х3