

(см. комплект марки ЭМ)

Схема подключений

Схема принципиальная

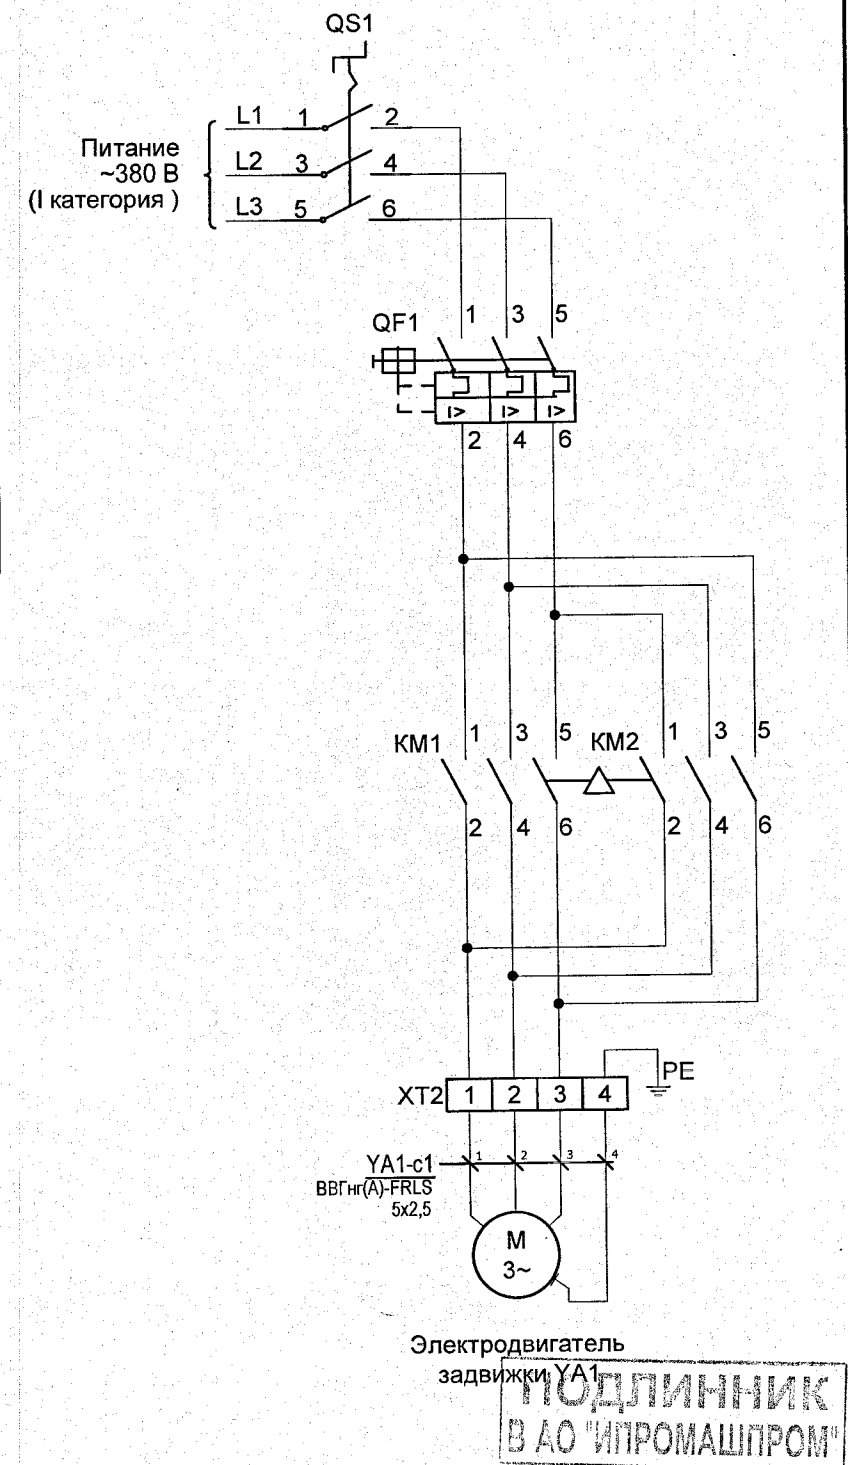
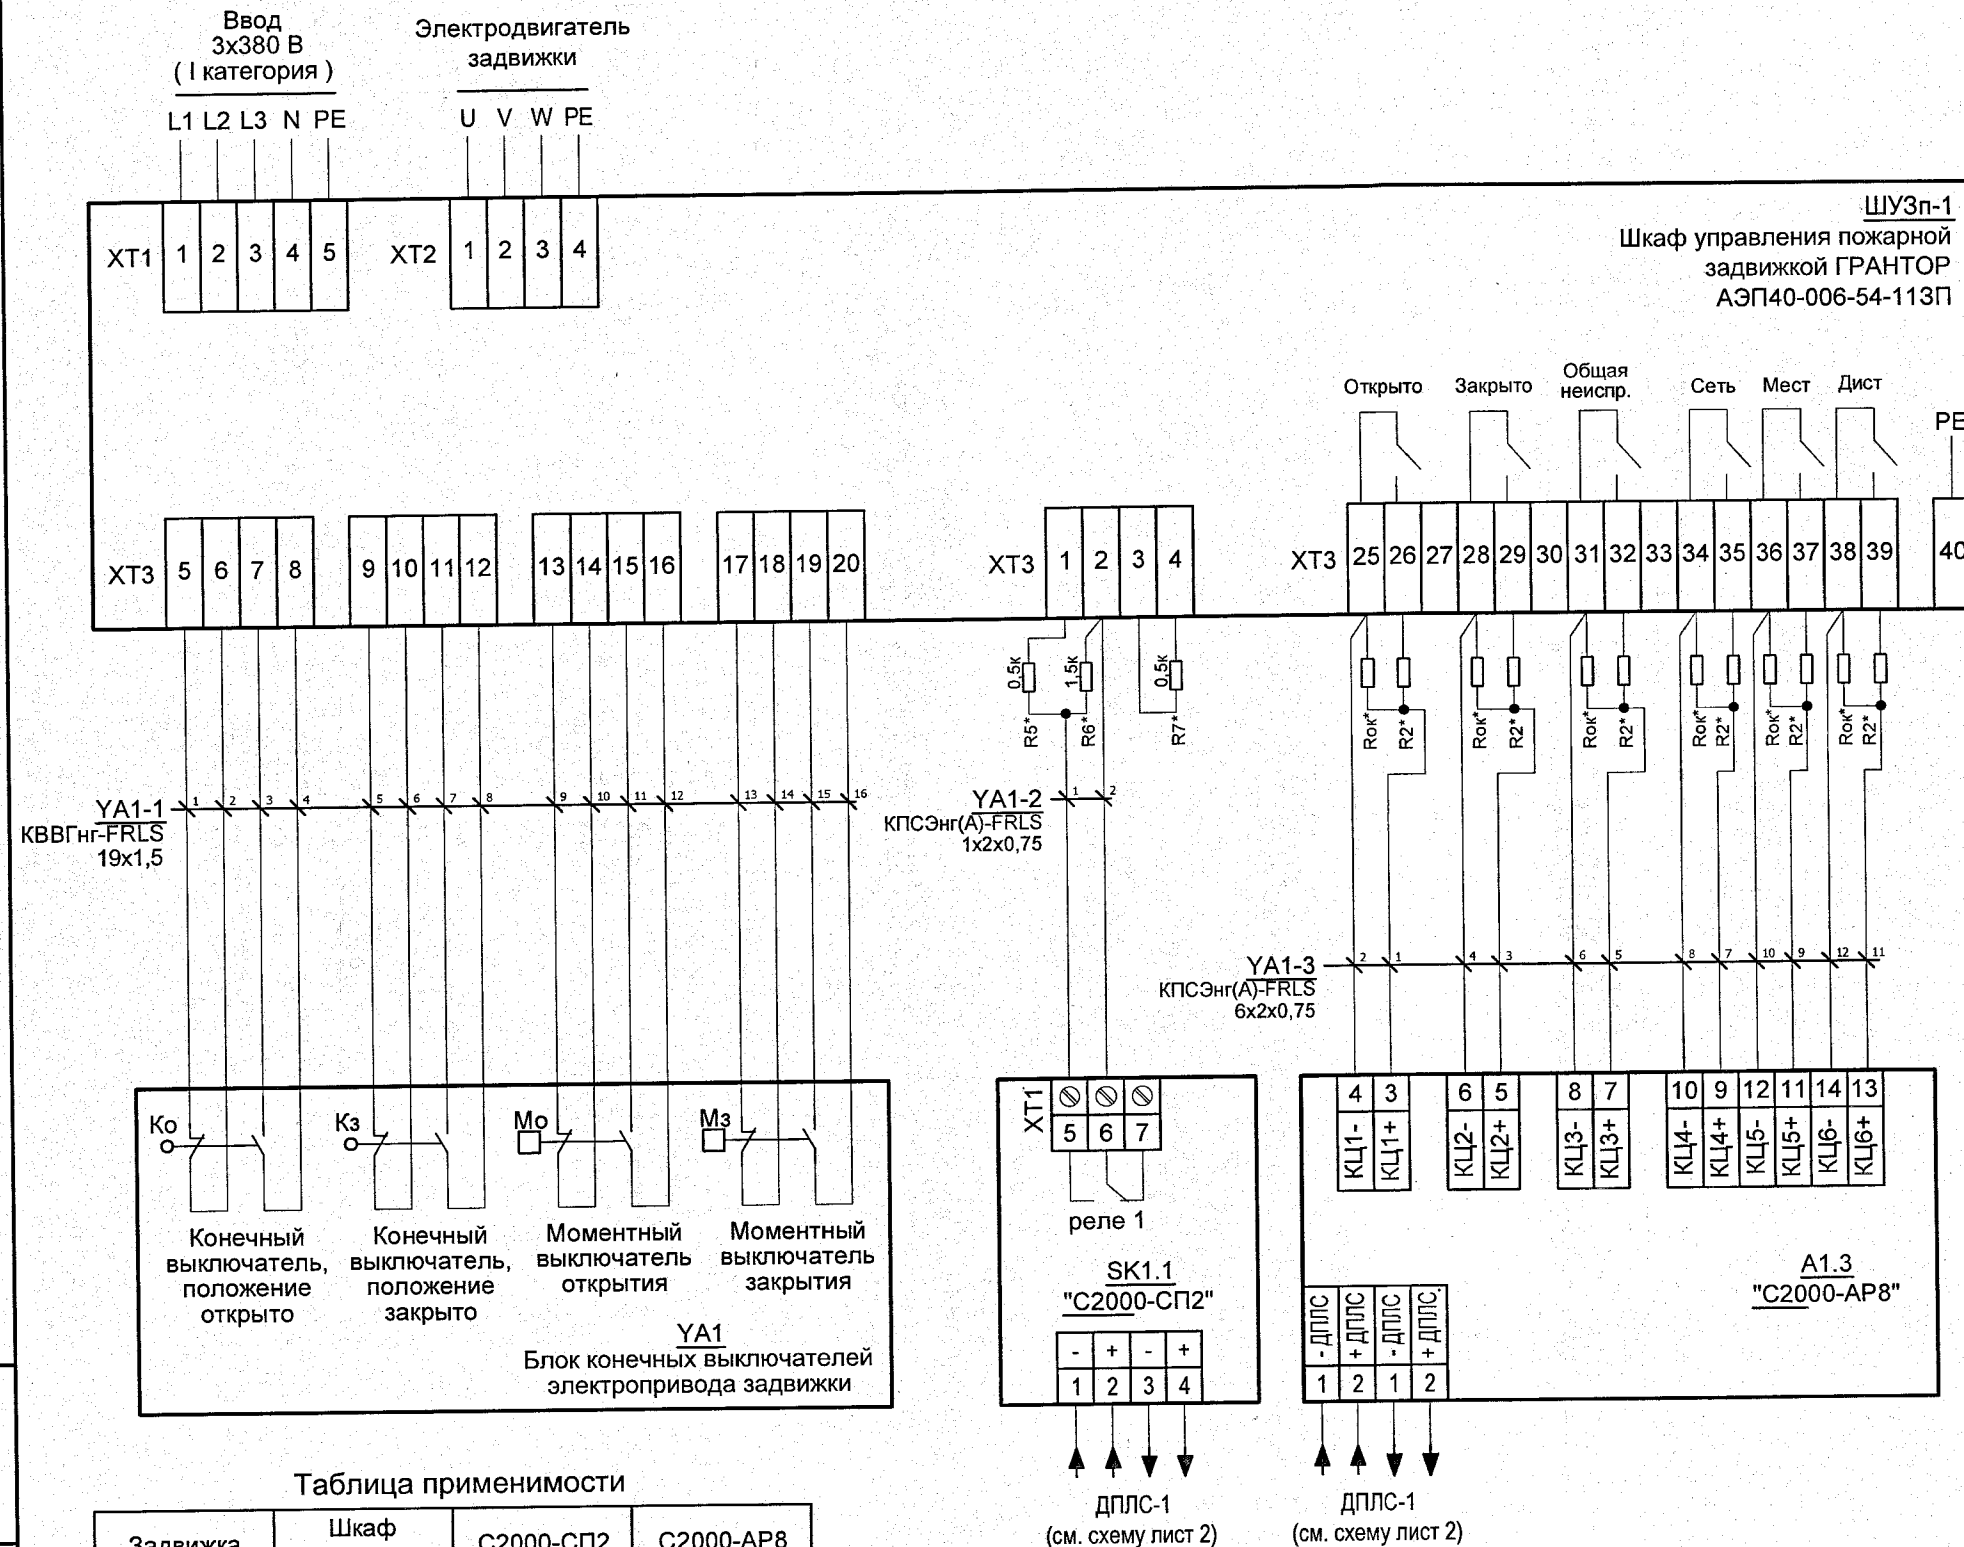


Таблица применимости

Задвижка	Шкаф управления	C2000-СП2	C2000-AP8
YA1	ШУЗп-1	SK1.1	A1.3
YA2	ШУЗп-2	SK1.2	A1.6

Примечания:

- Данная схема выполнена для управления противопожарной задвижкой поз. YA1 и аналогична для управления задвижкой поз. YA2 с изменением позиционного обозначения проводок и оборудования (см. таблицу применимости).
 - Номера клемм шкафа управления даны условно. Монтаж производить в соответствии со схемой подключения, поставляемой в комплекте со шкафом управления.
 - * Рок – оконечный резистор C2-33Н-0,25-10 кОм ±5% поставляются комплектно с C2000-AP8; R2 – дополнительный резистор C2-33Н-0,25-4,7 кОм ±5%.
- * Резисторы R5...R7 поставляются комплектно со шкафом

1727-1/9-52-ABK1

АО «МЕТРОВАГОНМАШ»

Изм.	Кол.уч	Лист	№ док.	Подп.	Дата
Разработал	Мишин				13.04.23
Проверил	Сухова				13.04.23
Н. контр.	Куликова				13.04.23
Гл. спец	Сухова				13.04.23

«Реконструкция цеха № 417 под размещение испытательного центра» расположенного по адресу: Московская область, г.о. Мытищи, ул. Колонцова, 4» (1-й этап)

Схема эл. принципиальная подключения шкафа управления противопожарной задвижкой

Стадия	Лист	Листов
Р	3	
АО "ИПРОМАШПРОМ" ЭТО		

Формат А3