

Инв. № подл.	Подп. и дата	Взам. инв. №
2023.19	15/04/2023	




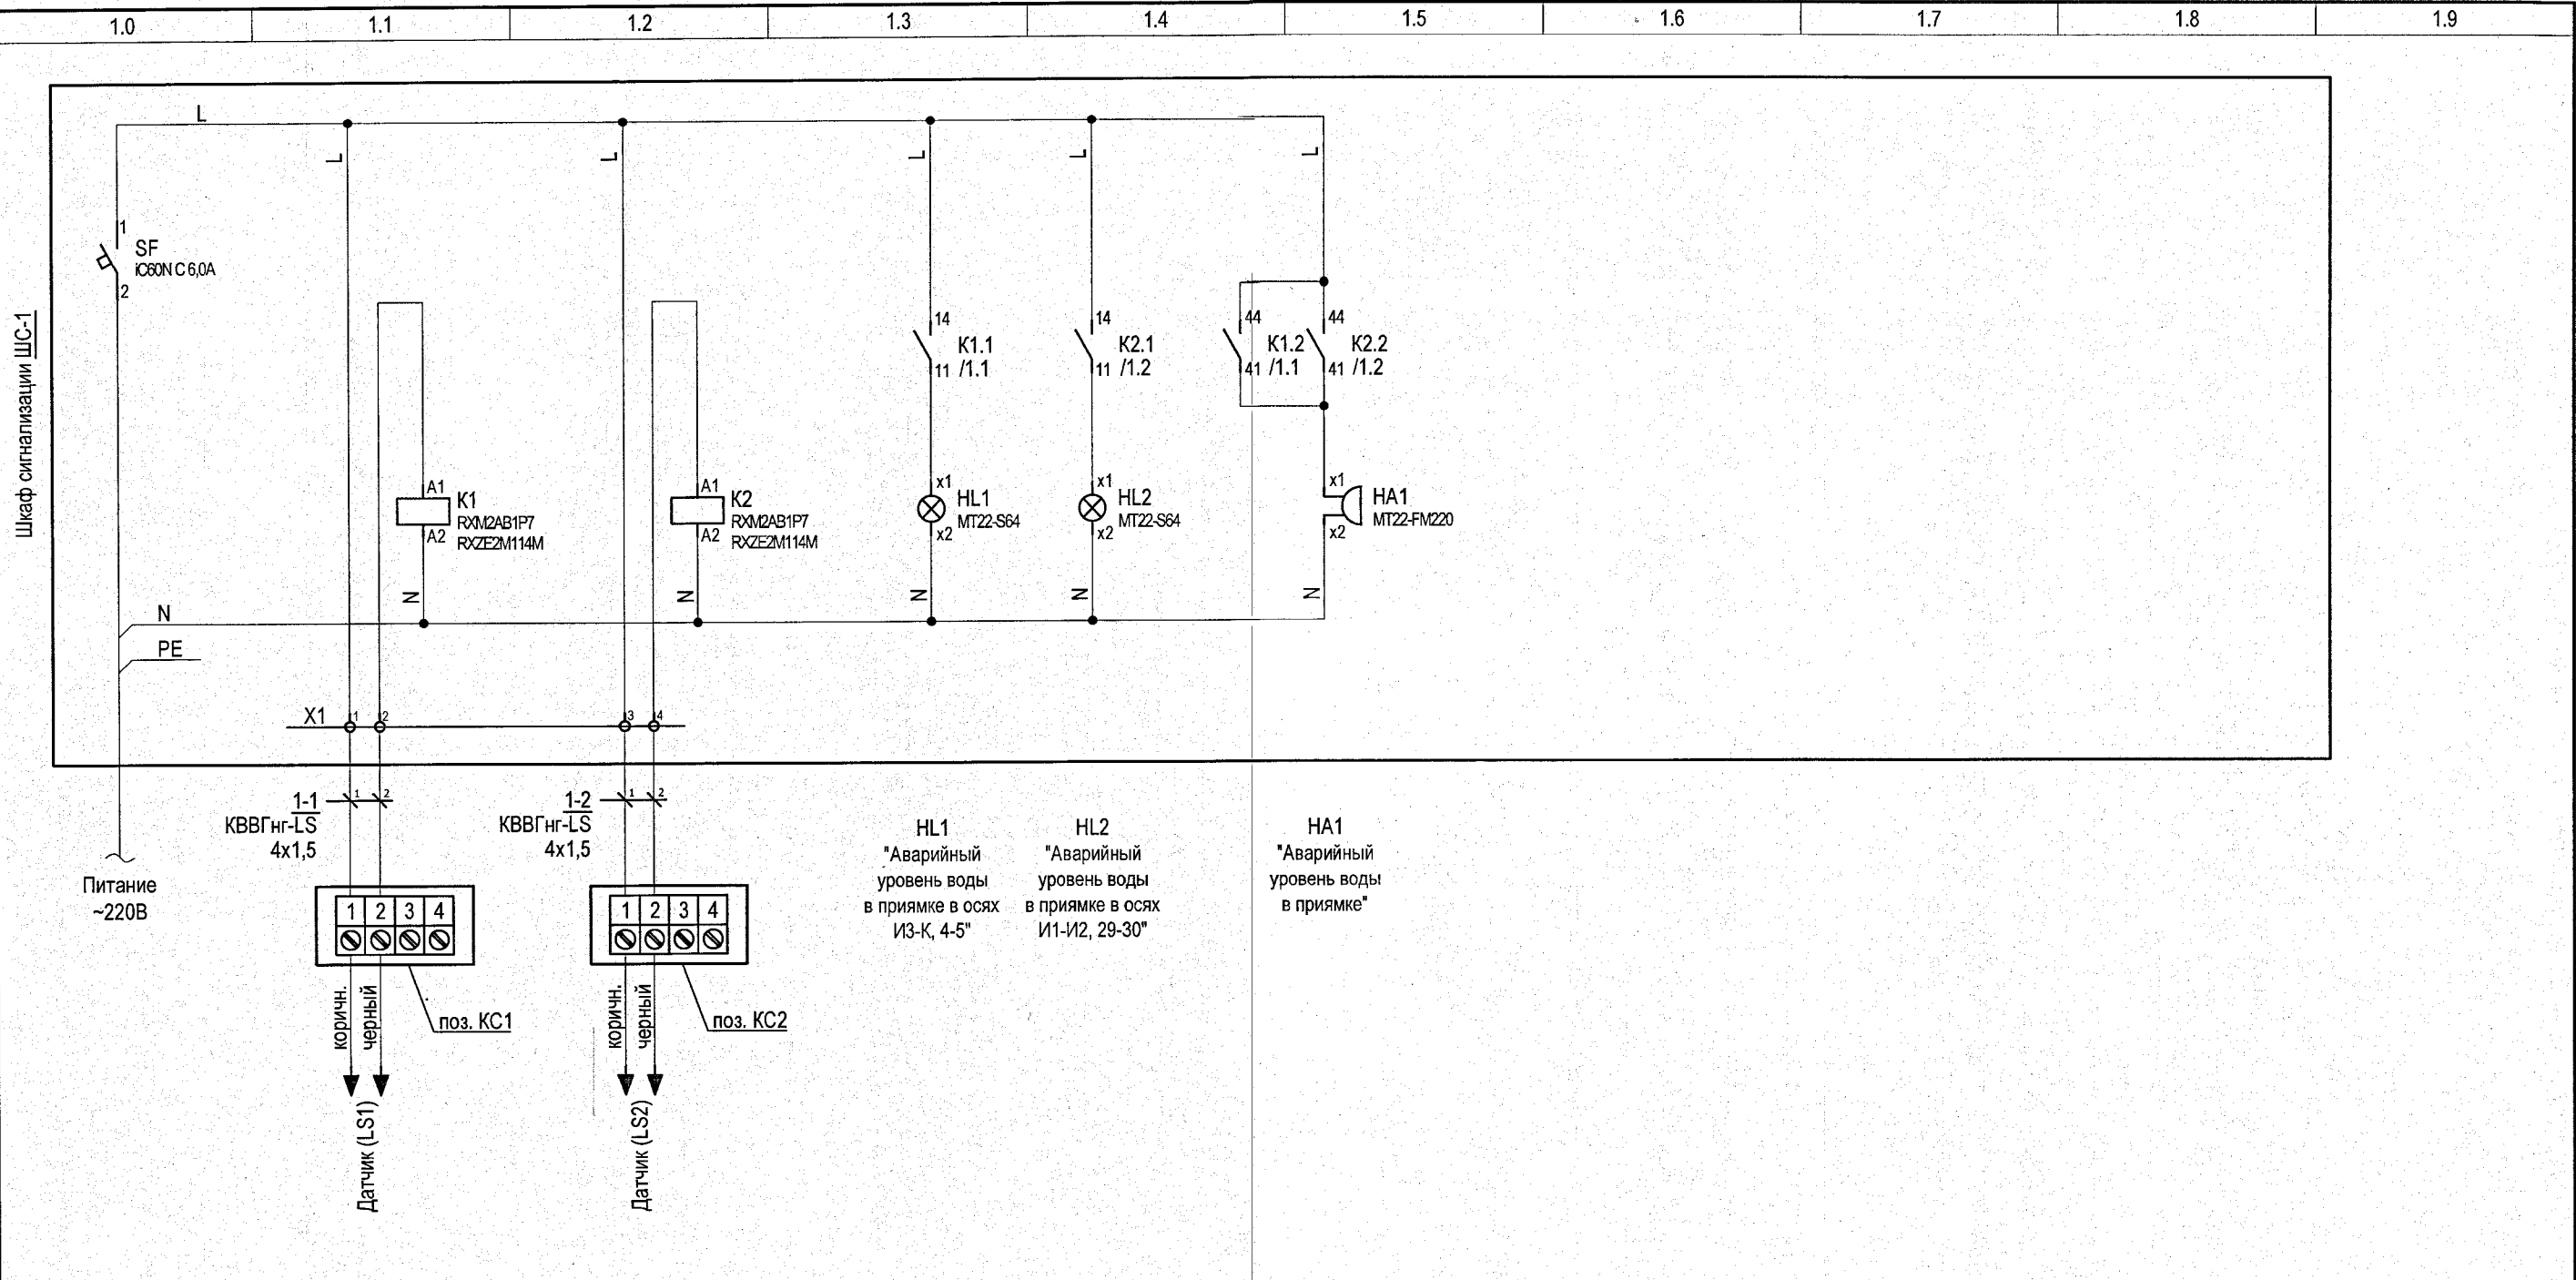


Схема установки датчика уровня в дренажном приемке

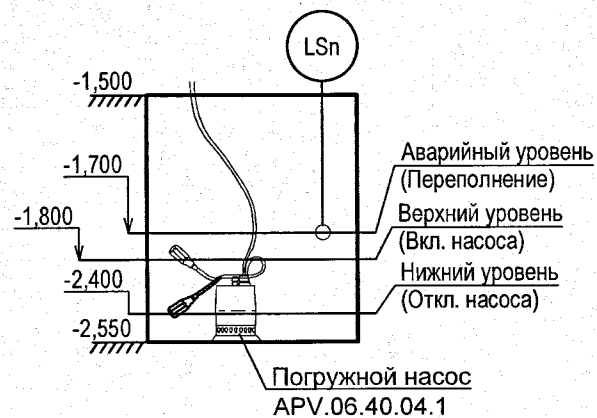  

ПОДЛИННИК
В АО "ИПРОМАШПРОМ"

						1727-1/9-52-ABK1			
						АО «МЕТРОВАГОНМАШ»			
Изм.	Кол.уч	Лист	№ док.	Подп.	Дата				
Разработал	Мишин				13.04.23	«Реконструкция цеха № 417 под размещение испытательного центра» расположенного по адресу: Московская область, г.о. Мытищи, ул. Колонцова, 4» (1-й этап)	Стадия	Лист	Листов
Проверил	Сухова				13.04.23		Р	5	
Н. контр.	Куликова				13.04.23	Схема эл. принципиальная шкафа сигнализации ШС-1	АО "ИПРОМАШПРОМ" ЭТО		
Гл. спец	Сухова				13.04.23				