


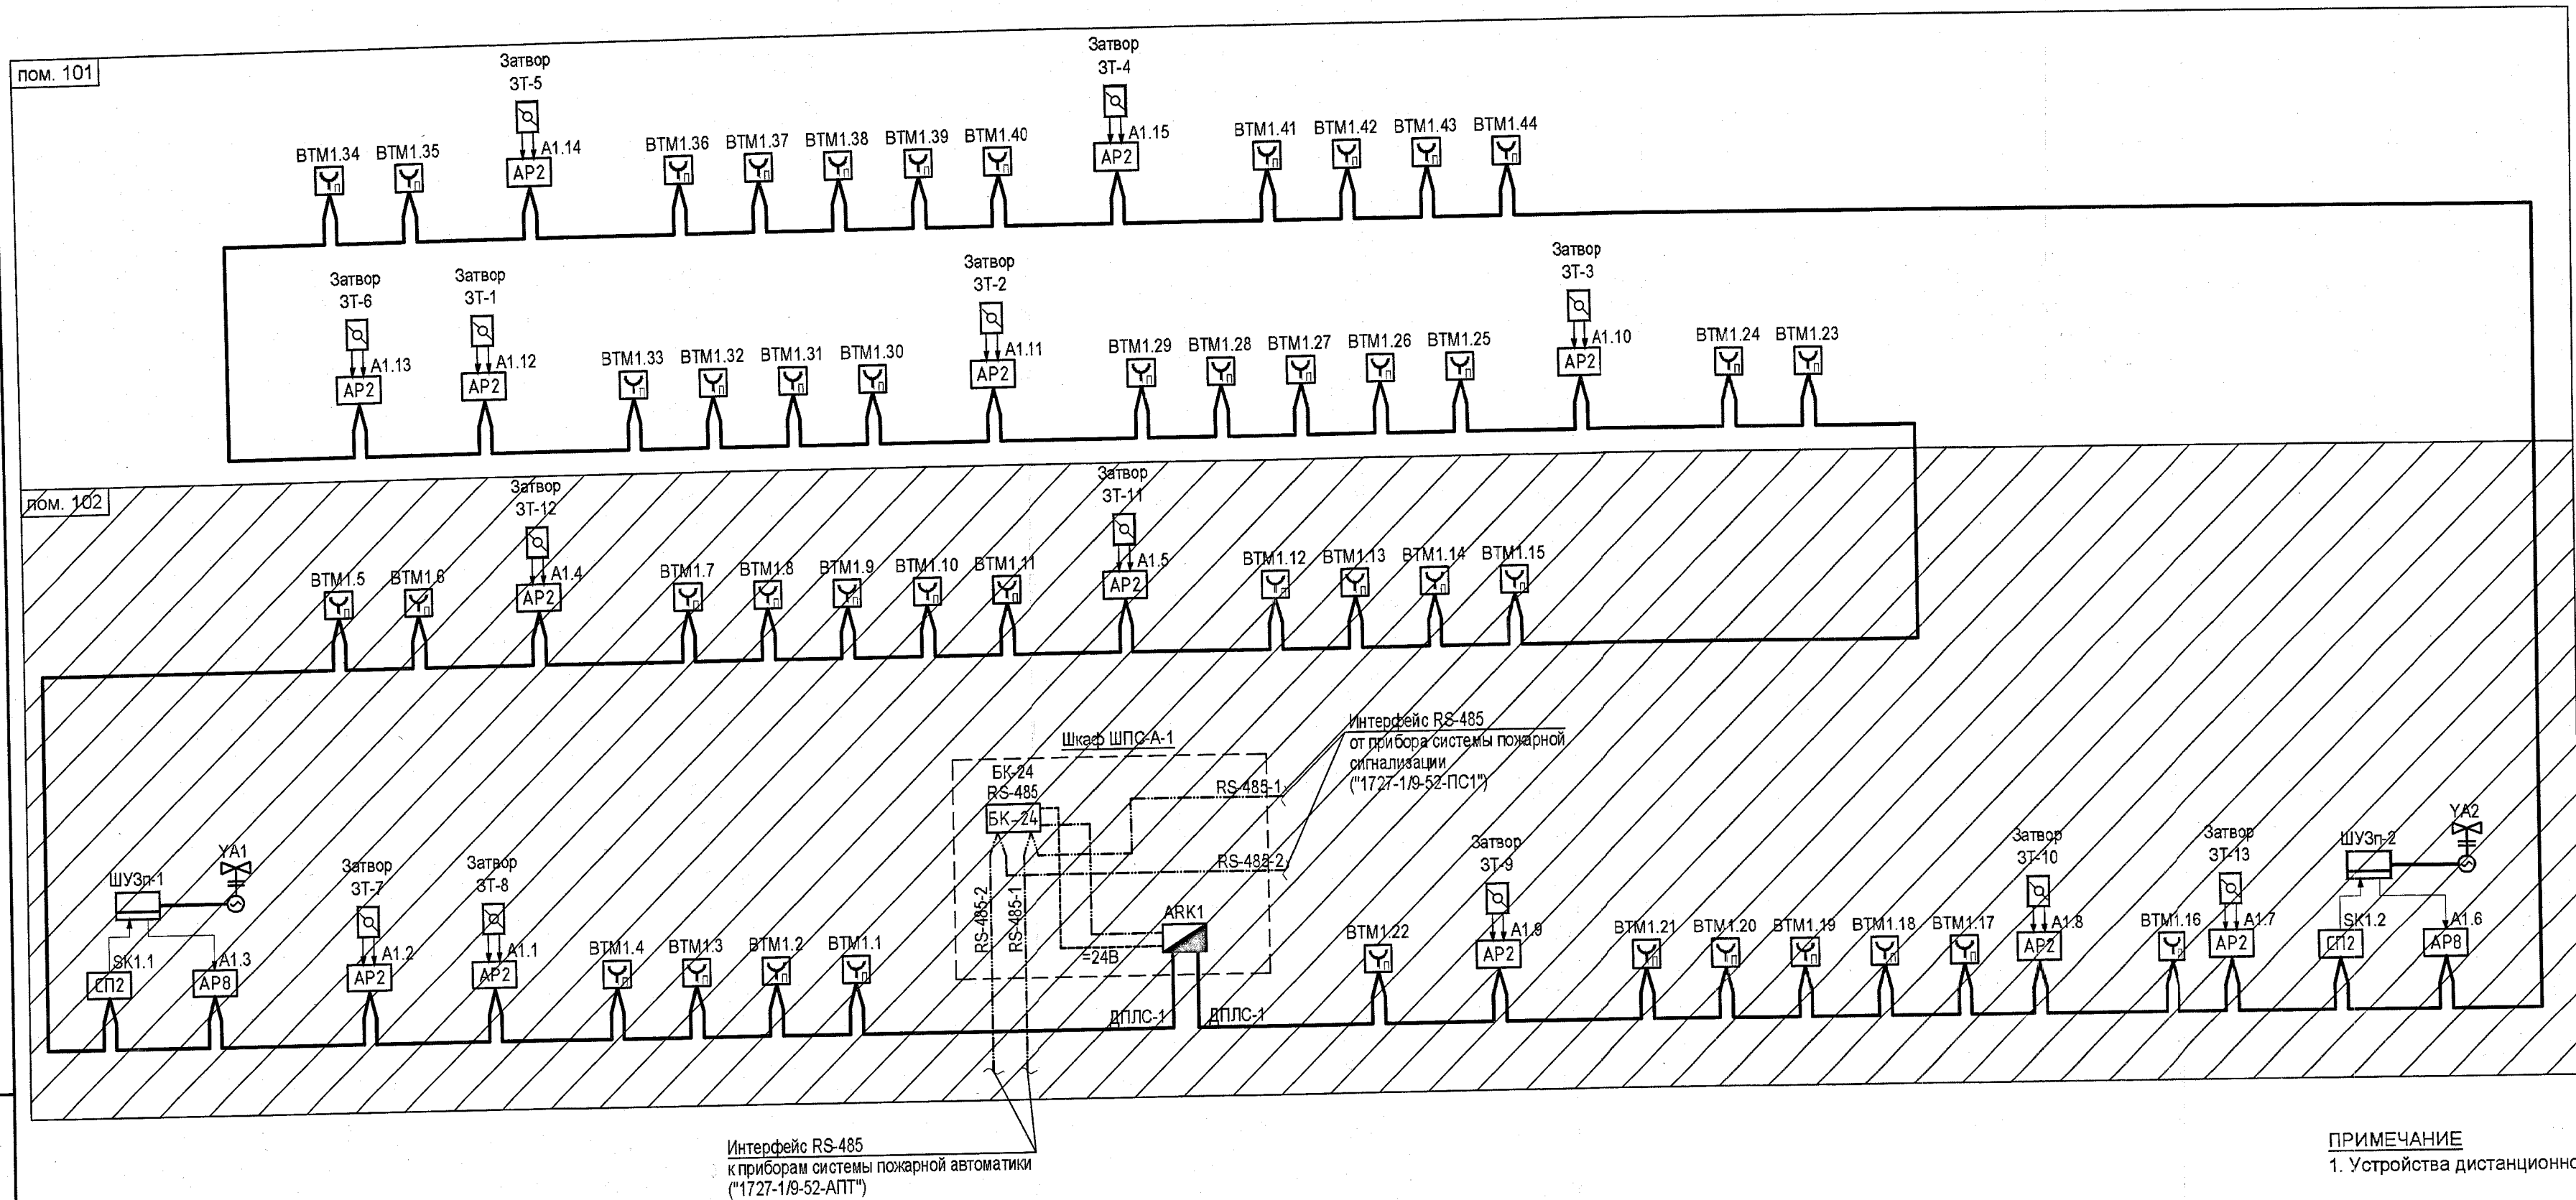

Условные графические обозначения

| Обозн. | Наименование                                                             |
|--------|--------------------------------------------------------------------------|
|        | Контроллер двухпроводной линии С2000-КДЛ-2И                              |
|        | Блок коммутации БК-24-RS485 шкафа ШПО-24 исп.12                          |
|        | Устройство дистанционного пуска адресное УДП 513-ЗАМ                     |
|        | Адресный расширитель С2000-АР2 исп.02                                    |
|        | Адресный расширитель С2000-АР8                                           |
|        | Блок сигнально-пусковой адресный С2000-СП2                               |
|        | Затвор дисковый с устройством контроля положения запорной арматуры УКПЗА |
|        | Задвижка для системы пожаротушения с электроприводом                     |
|        | Шкаф управления электрифицированной задвижкой для системы пожаротушения  |

ПОДЛИННИК  
Б АО "ИПРОМАШПРОМ"

ПРИМЕЧАНИЕ  
1. Устройства дистанционного пуска адресные BTM установить в шкафах пожарных кранов.

- линия ДПЛС, прокладываемая кабелем КПСЭнг(А)-FRLS 1x2x0,75
- RS-485 — линия интерфейса RS-485, прокладываемая кабелем КПСЭнг(А)-FRLS 2x2x0,75
- 220В — линия 220В, 50Гц
- =24В — линия 24В

|   |          |          |        |       |      |
|---|----------|----------|--------|-------|------|
| 1727-1/9-52-ABK2   |          |          |        |       |      |
| АО «МЕТРОВАГОНМАШ»   |          |          |        |       |      |
| Изм.   | Кол.уч.  | Лист     | № док. | Подп. | Дата |
| Разработал   | Мишин    | 13.04.23 |        |       |      |
| Проверил   | Сухова   | 13.04.23 |        |       |      |
| Н. контр.   | Куликова | 13.04.23 |        |       |      |
| Гл. спец   | Сухова   | 13.04.23 |        |       |      |
| «Реконструкция цеха № 417 под размещения испытательного центра» расположенного по адресу: Московская область, г.о. Мытищи, ул. Колонцова, 4» (2-й этап) |          |          |        |       |      |
| Схема структурная системы внутреннего противопожарного водопровода                                                                                      |          |          |        |       |      |
| Формат А4х3   |          |          |        |       |      |