


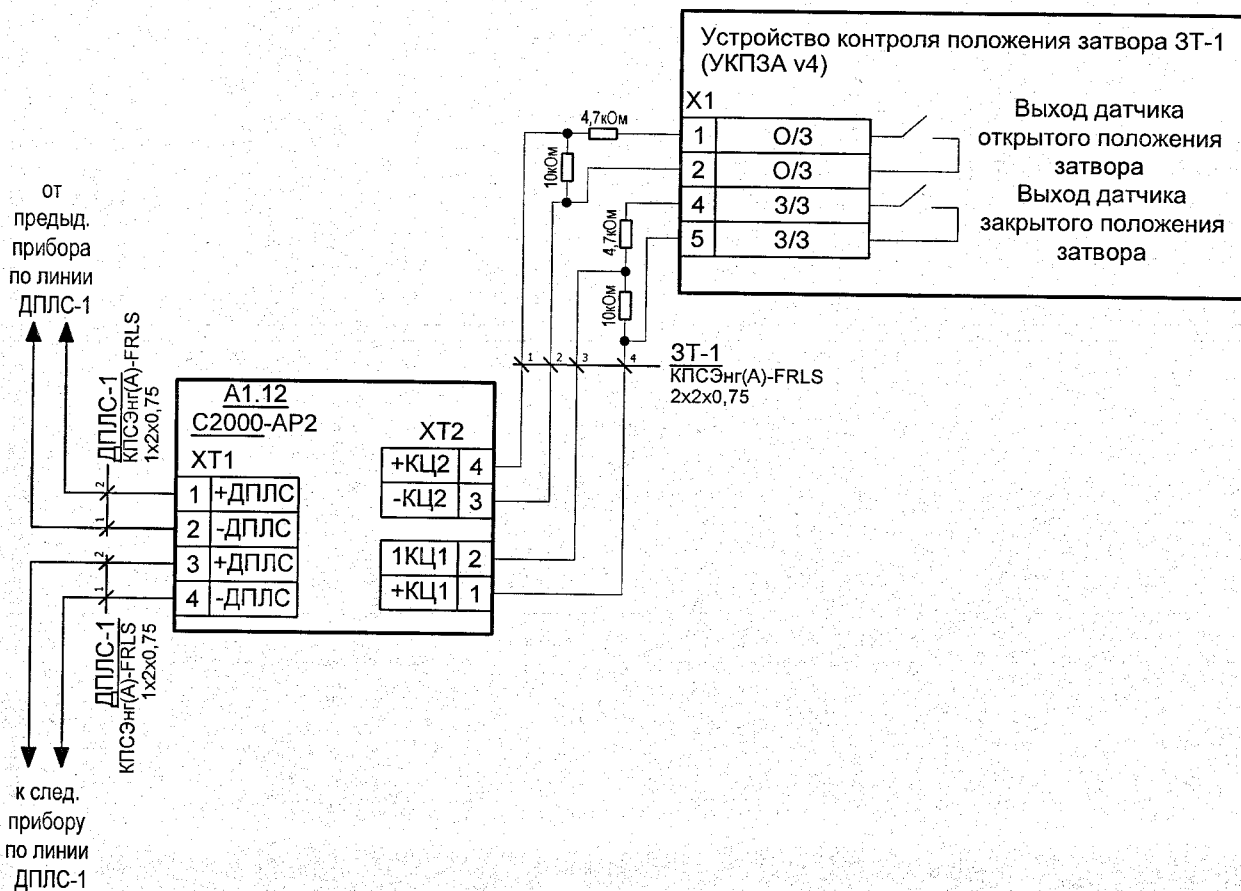

ПОДЛИННИК
В АО "ИПРОМАШПРОМ"

1. Данная схема выполнена для контроля постоянно-открытого положения затвора поз. 3Т-1 и применима для контроля затворов поз. 3Т-2...3Т-6 с изменением позиционного обозначения оборудования в соответствии со схемой лист 2.
2. Резистор С2-33Н-0,25-10 кОм $\pm 5\%$ поставляются комплектно с С2000-АР2.

Инов. № подл.	Подп. и дата	Взам. инв. №
2023.36	С.С. / 13.04.23	
Изм.	Кол.уч	Лист
Разработал	Мишин	13.04.23
Проверил	Сухова	13.04.23
Н. контр.	Куликова	13.04.23
Гл. спец	Сухова	13.04.23

1727-1/9-52-ABK2		
АО «МЕТРОВАГОНМАШ»		
«Реконструкция цеха № 417 под размещение испытательного центра» расположенного по адресу: Московская область, г.о. Мытищи, ул. Колонцова, 4» (2-й этап)	Стадия	Лист
	Р	3
Схема эл. принципиальная подключения дисковых затворов	АО "ИПРОМАШПРОМ" ЭТО	