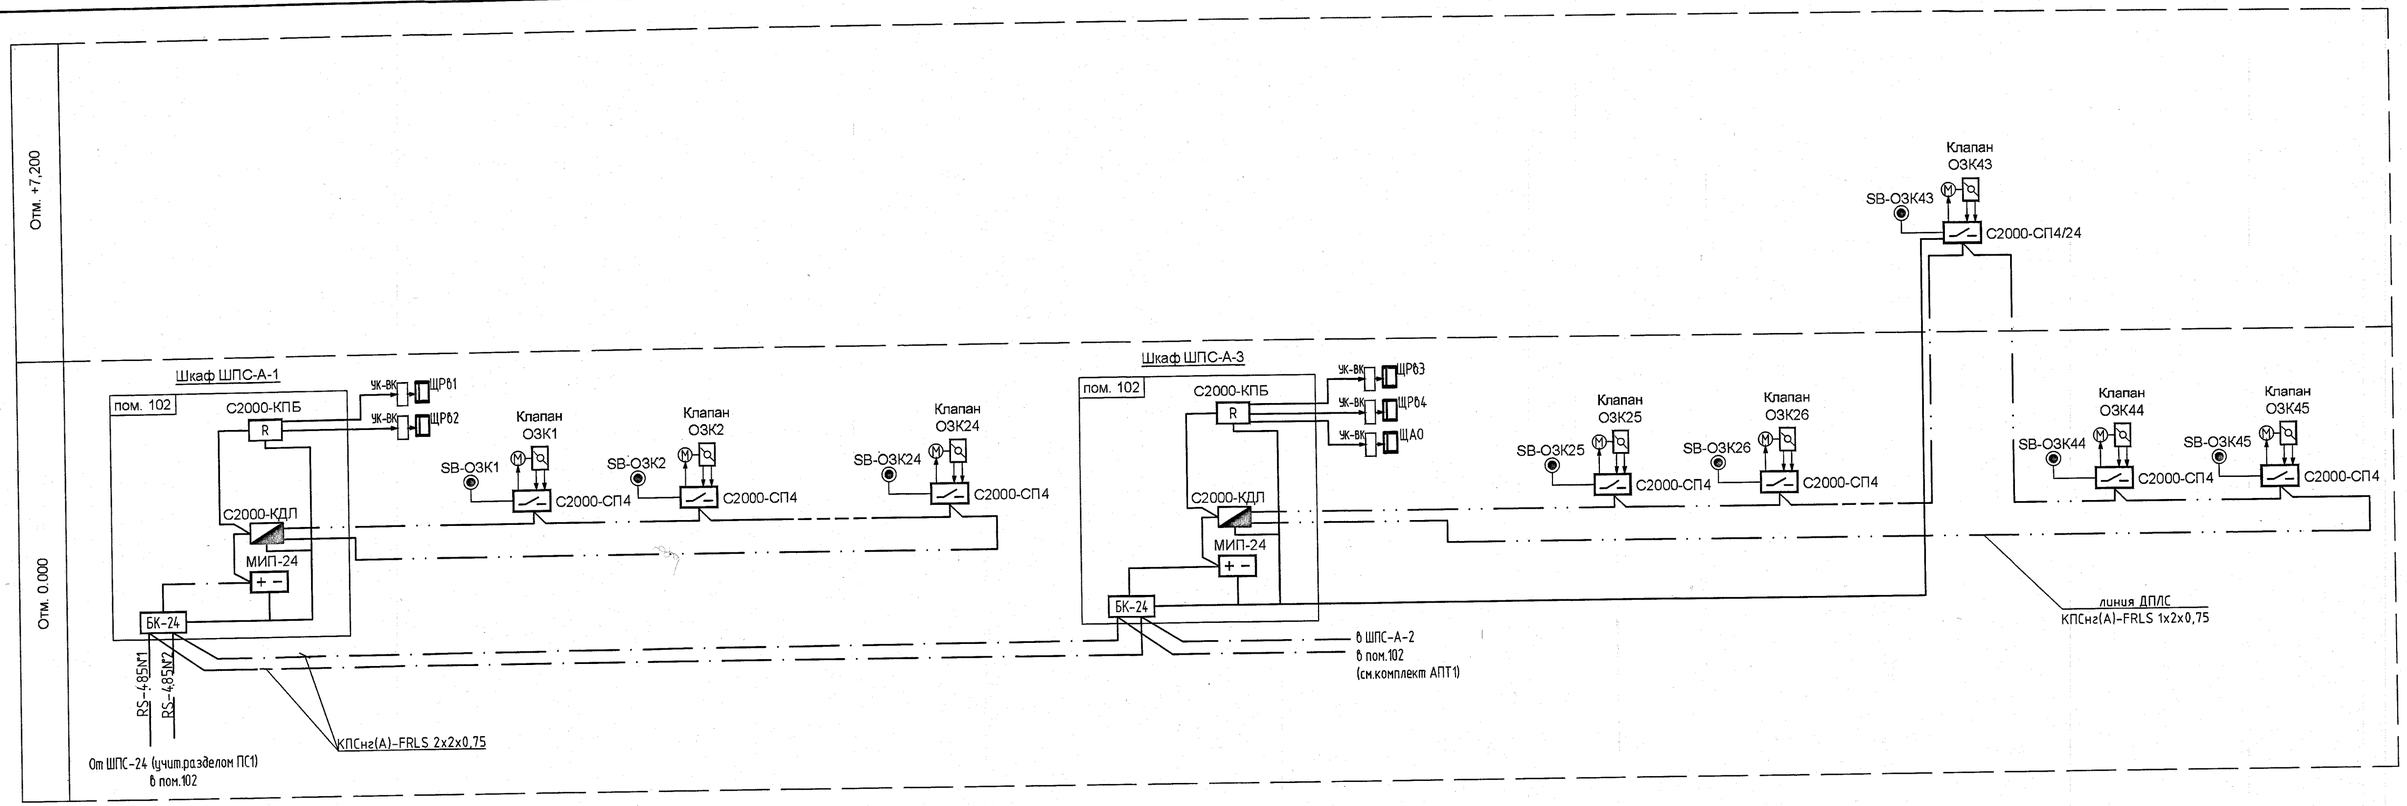

ПОДЛИННИК
В АО "ИПРОМАШПРОМ"

Изм.	Кол.уч	Лист	№ док.	Подп.	Дата
Разработал		Мишин			14.04.23
Проверил		Сухова			14.04.23
Н. контр.		Куликова			14.04.23
Гл. спец		Сухова			14.04.23

1727-1/9-52-АОВ1

АО «МЕТРОВАГОНМАШ»

«Реконструкция цеха № 417 под размещение испытательного центра» расположенного по адресу: Московская область, г.о. Мытищи, ул. Колонцова, 4» (1-й этап)

Стадия	Лист	Листов
Р	2	

Схема структурная системы противопожарной автоматики

АО "ИПРОМАШПРОМ" ЭТО

Формат А4х3

Взам. инв. №

Подп. и дата

Инв. № подл. 2023.27