



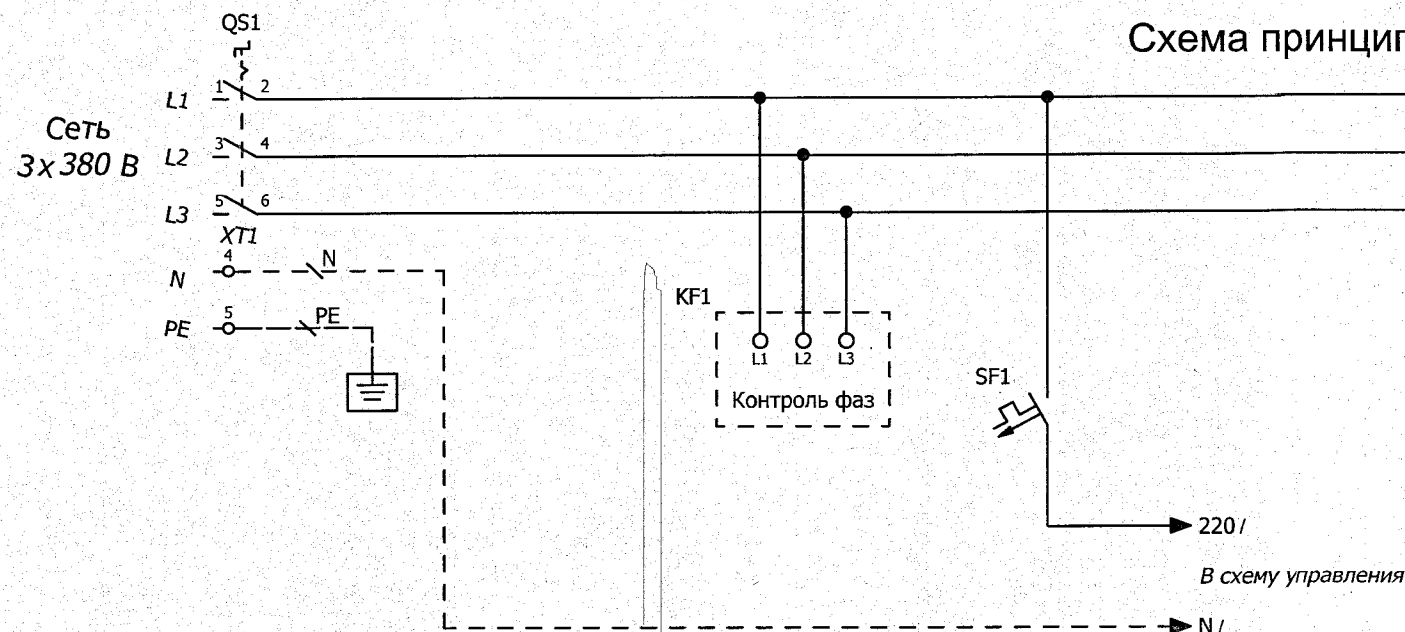


Таблица применимости

Вентсис-тема	Дистанционный пуск	Обозначение маркировки кабеля
B1мо	от B1мо-А	B1мо-1
B2мо	от B2мо-А	B2мо-1
B3	от B3-А	B3-1

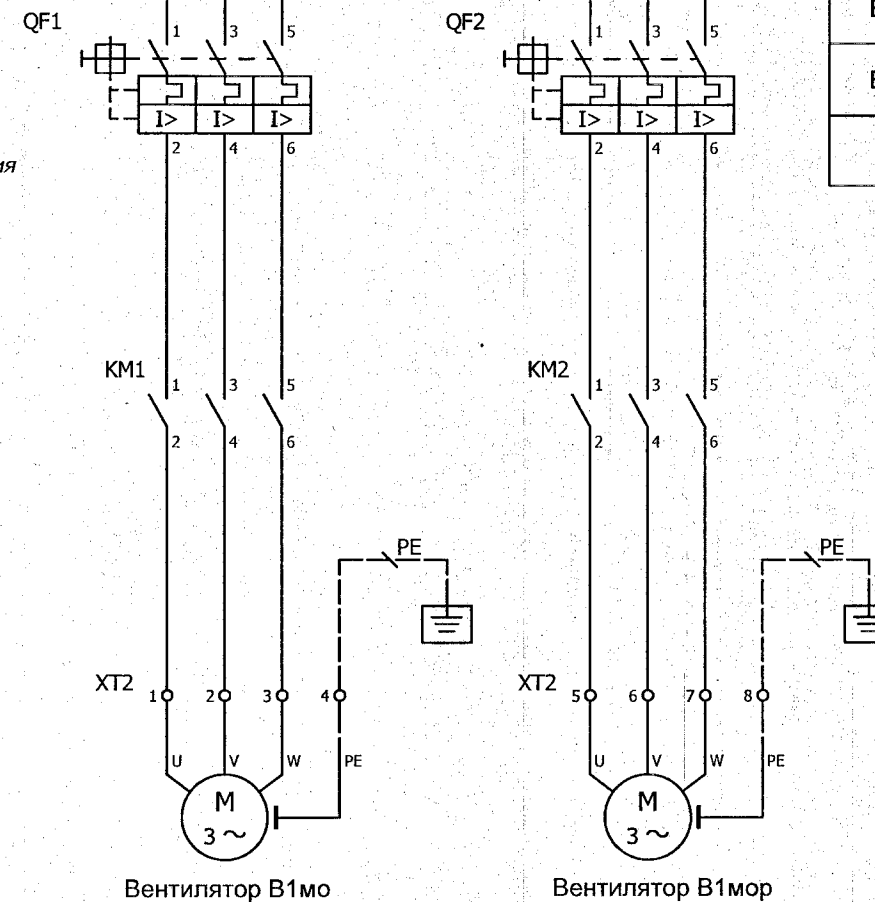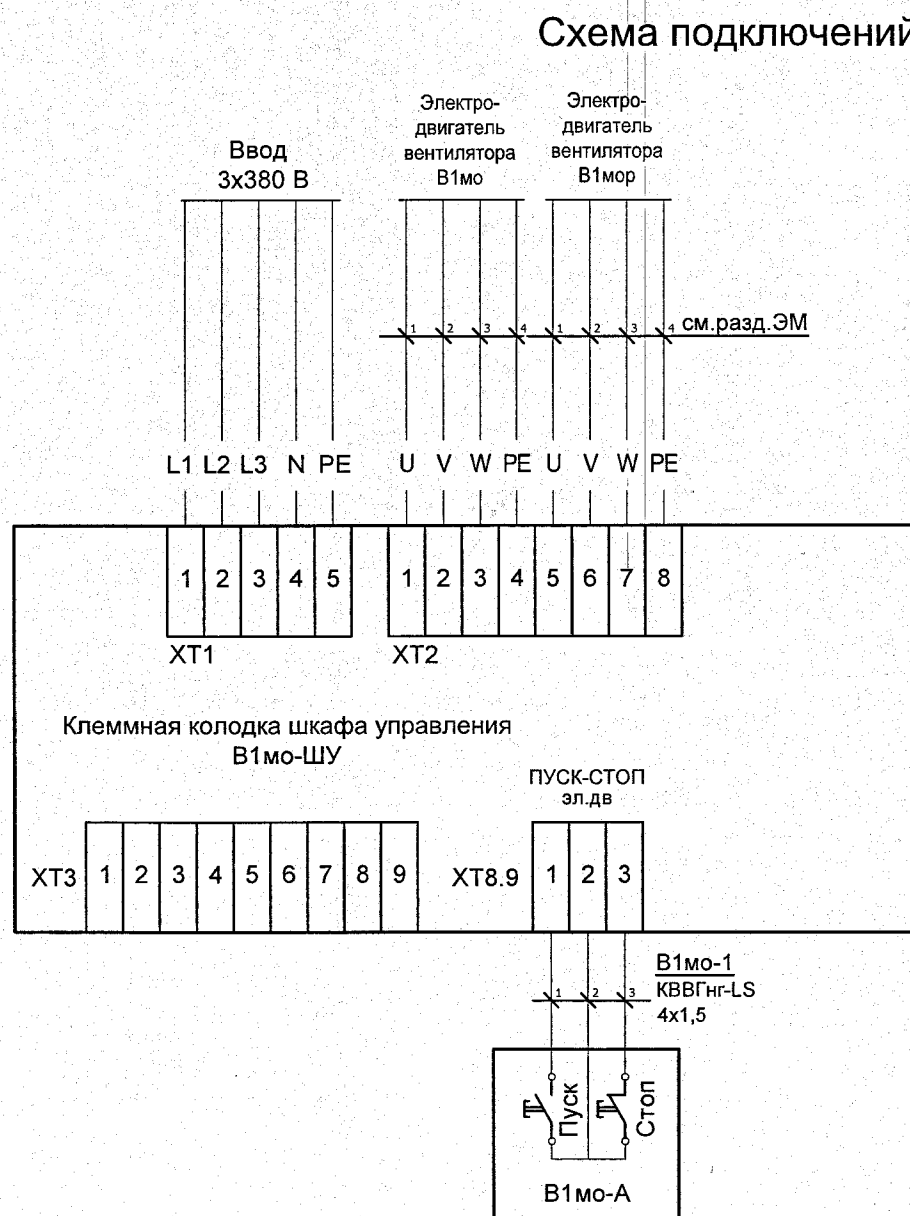

ПОДЛИННИК
В АО "ИПРОМАШПРОМ"

Примечание:

1. Схема выполнена для в/с В1мо (В1мор) и аналогична для в/с В2мо (В2мор) и В3 (В3р) с заменой индексов на соответствующий.
2. Дистанционный пуск вентсистем от поста управления по месту, варианты подключений приведены в таблице применимости и показаны на схеме.
3. Номера клемм клеммных колодок шкафа управления указаны условно.
4. Монтаж выполнять в соответствии со схемой в инструкции по эксплуатации, поставляемой в комплекте со шкафом управления.

1727-1/9-52-АОВ1					
АО «МЕТРОВАГОНМАШ»					
Изм.	Кол.уч	Лист	№ док.	Подп.	Дата
Разработал	Мишин				14.04.23
Проверил	Сухова				14.04.23
«Реконструкция цеха № 417 под размещение испытательного центра» расположенного по адресу: Московская область, г.о. Мытищи, ул. Колонцова, 4» (1-й этап)					
Схемы эл. принципиальная и подключений шкафа управления в/с В1мо, В2мо, В3				Н. контр.	Куликова
				Гл. спец	Сухова
					14.04.23
					14.04.23
				АО "ИПРОМАШПРОМ" ЭТО	