
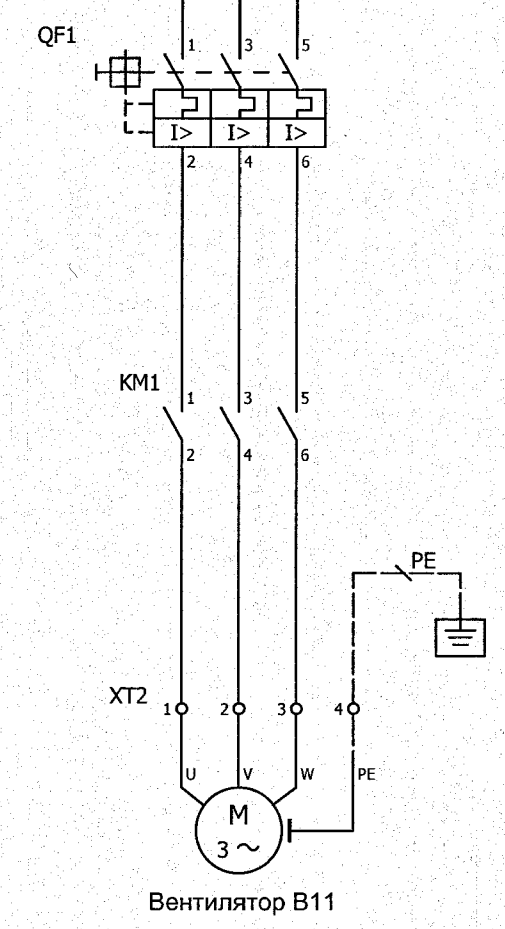
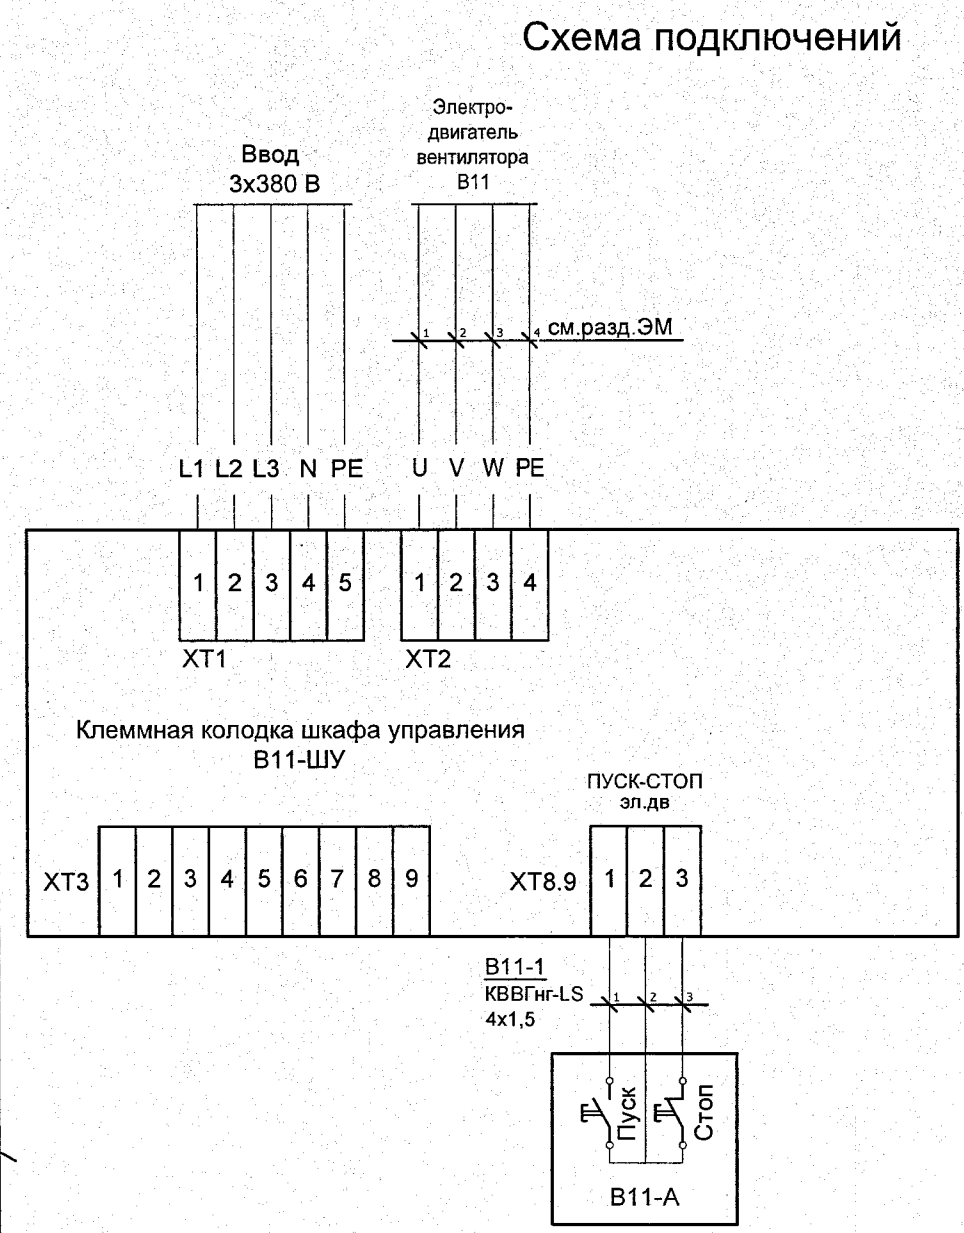


Изм.	№ подл.	Подп. и дата	Взам. инв. №
2023.27	4	15.04.2024	

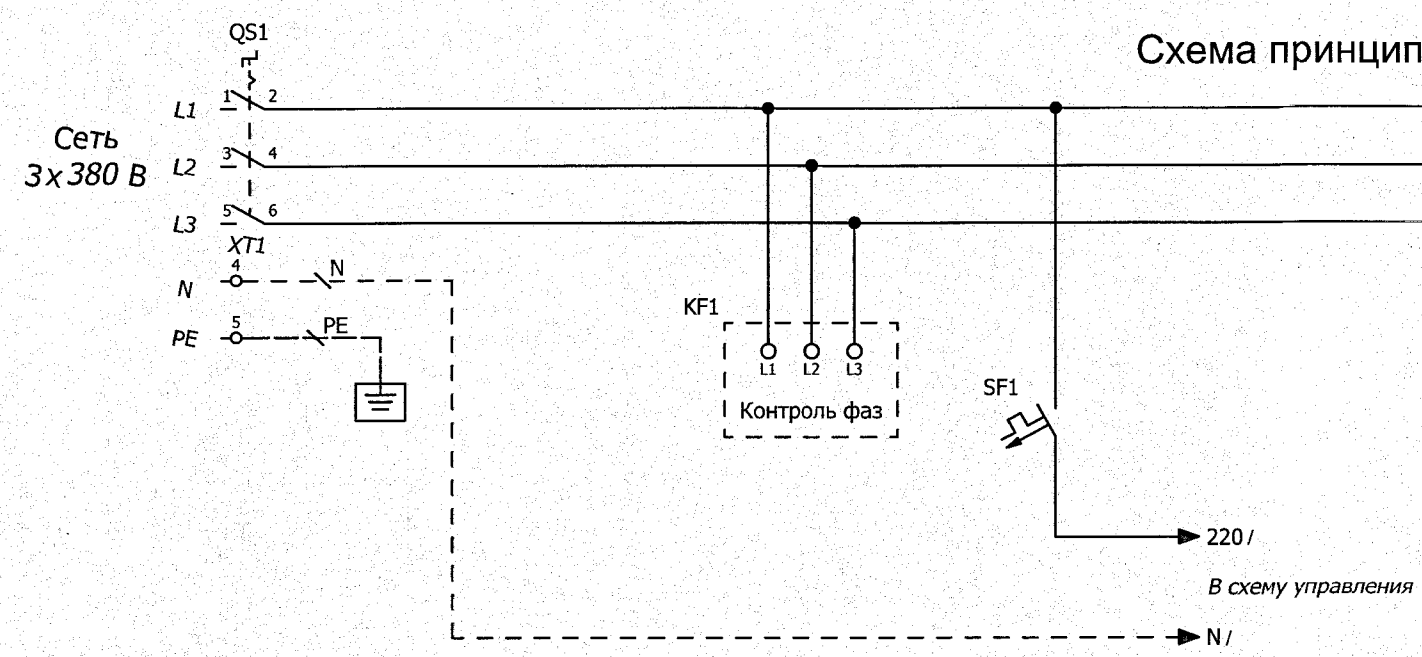

ПОДЛИННИК
В АО "ИПРОМАШПРОМ"

Примечание:
1. Схема выполнена для в/с В11.
2. Дистанционный пуск вентсистем от поста управления по месту, варианты подключений приведены в таблице применимости и показаны на схеме.
3. Номера клемм клеммных колодок шкафа управления указаны условно.
4. Монтаж выполнять в соответствии со схемой в инструкции по эксплуатации, поставляемой в комплекте со шкафом управления.

1727-1/9-52-АОВ1					
АО «МЕТРОВАГОНМАШ»					
Изм.	Кол.уч.	Лист	№ док.	Подп.	Дата
Разработал	Мишин				14.04.23
Проверил	Сухова				14.04.23
«Реконструкция цеха № 417 под размещение испытательного центра» расположенного по адресу: Московская область, г.о. Мытищи, ул. Колонцова, 4» (1-й этап)					
Схемы эл. принципиальная и подключений шкафа управления в/с В11					
Н. контр.	Куликова				14.04.23
Гл. спец	Сухова				14.04.23
Стадия			Лист	Листов	
Р			4	АО "ИПРОМАШПРОМ" ЭТО	