
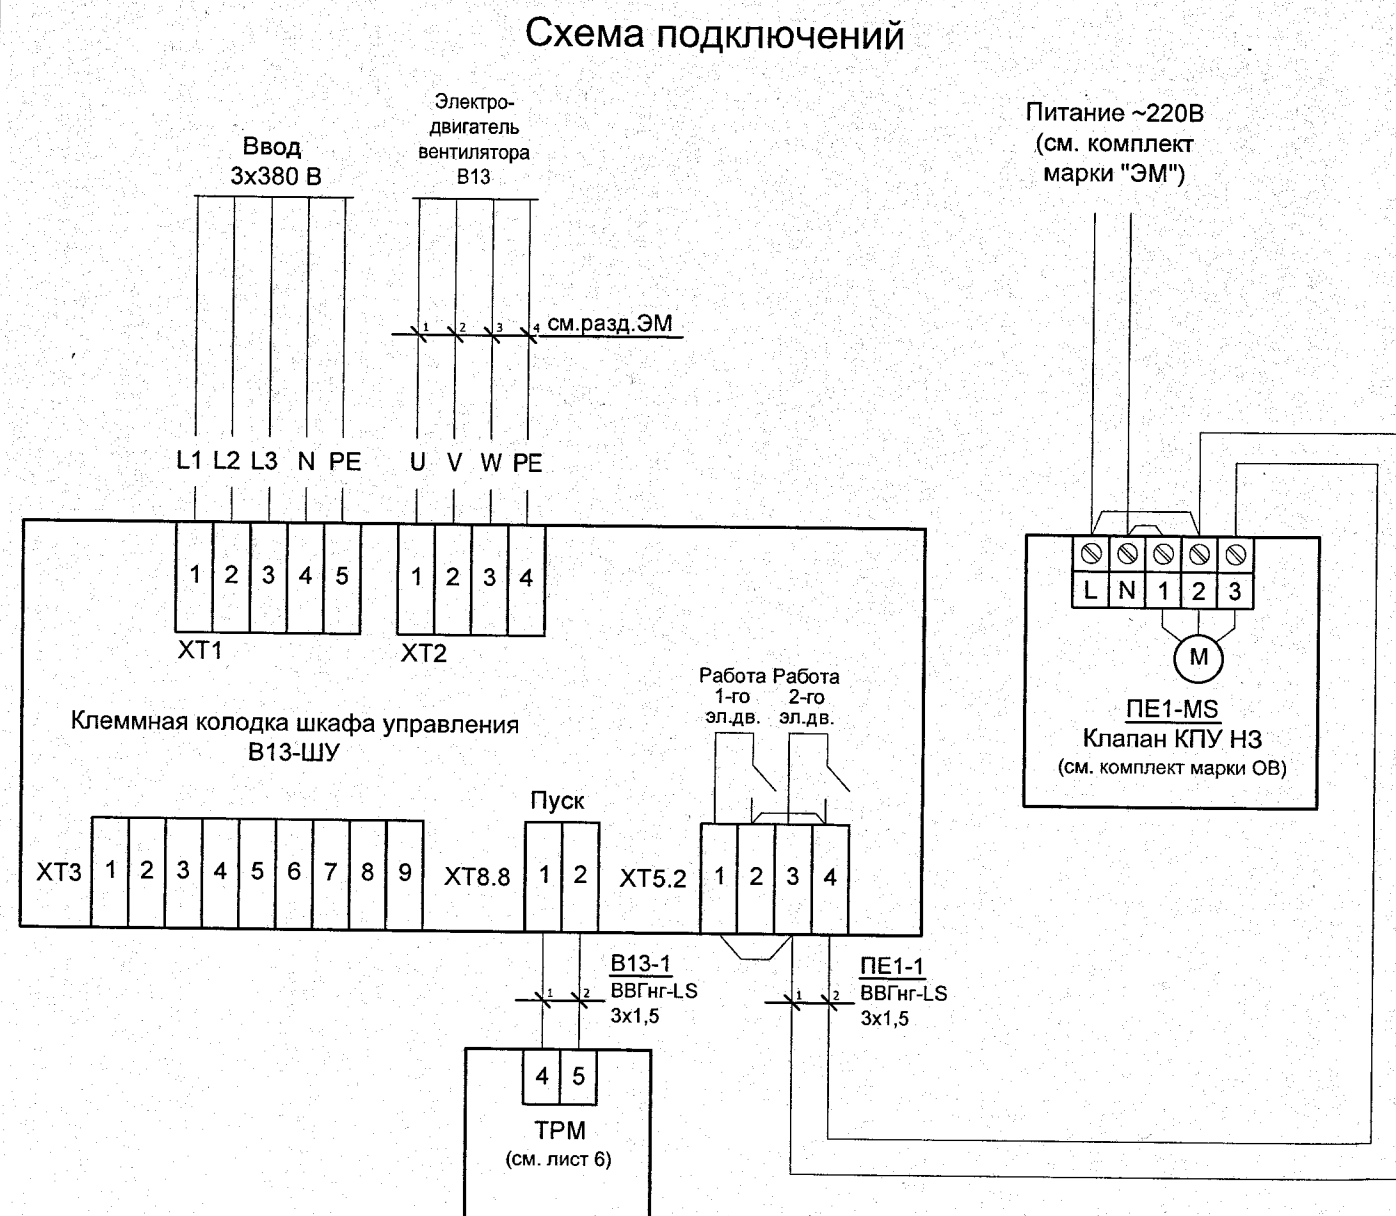
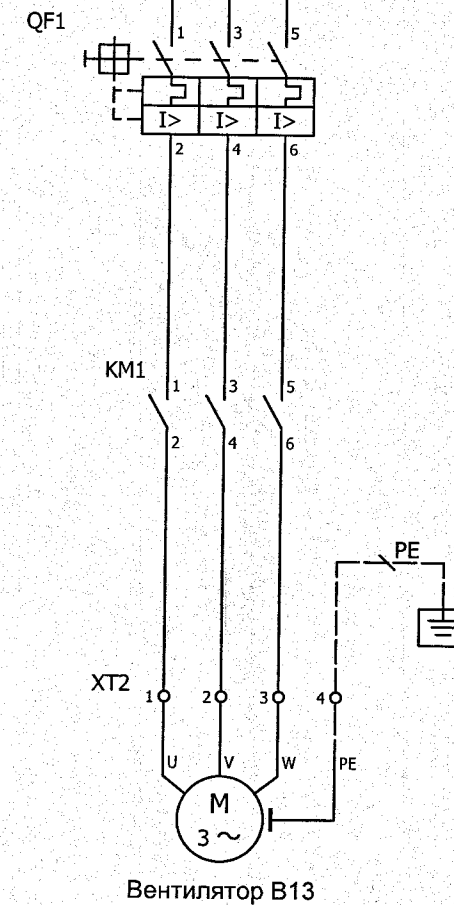


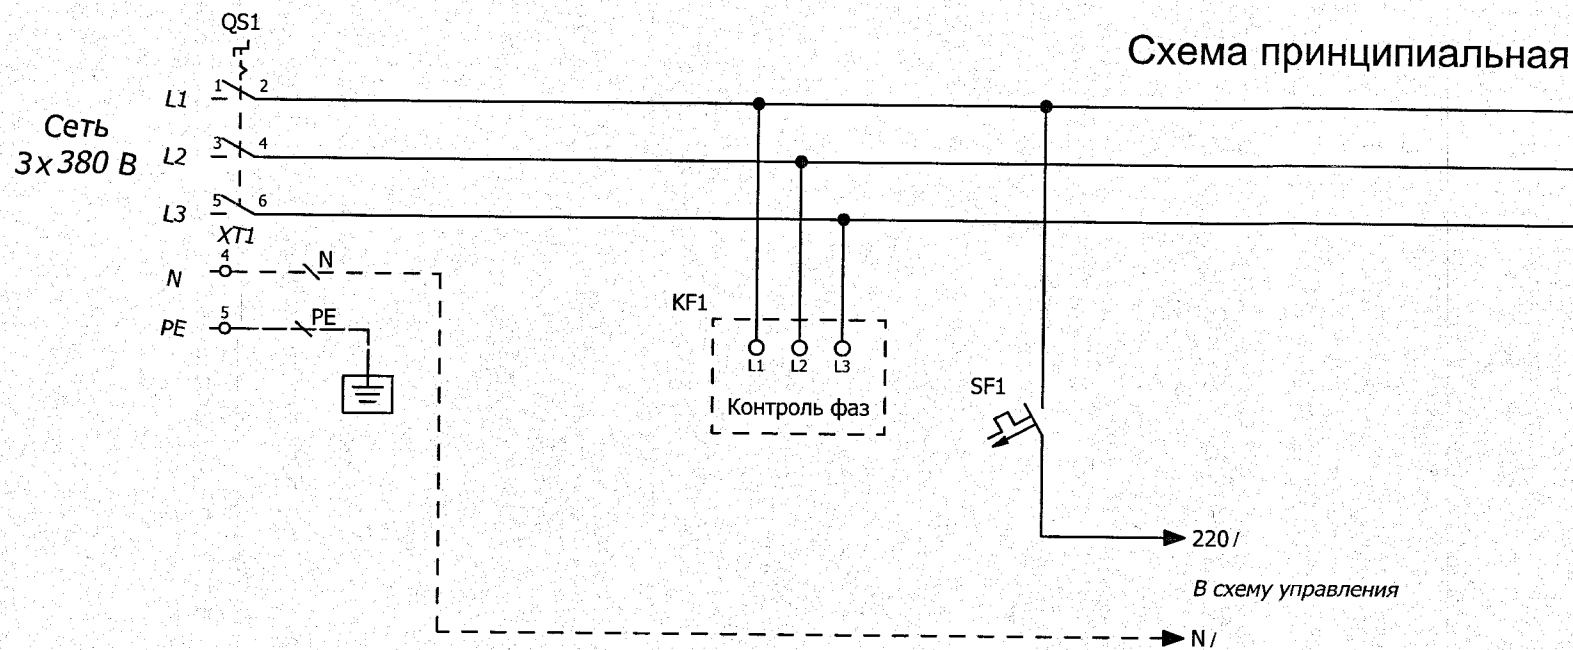

ПОДЛИННИК
В АО "ИПРОМАШПРОМ"

						1727-1/9-52-АОВ1			
						АО «МЕТРОВАГОНМАШ»			
Изм.	Кол.уч	Лист	№ док.	Подп.	Дата	«Реконструкция цеха № 417 под размещение испытательного центра» расположенного по адресу: Московская область, г.о. Мытищи, ул. Колонцова, 4» (1-й этап)	Стадия	Лист	Листов
Разработал	Мишин			МД	14.04.23		Р	5	
Проверил	Сухова			Сухова	14.04.23				
Н. контр.	Куликова			Куликова	14.04.23	Схемы эл. принципиальная и подключений шкафа управления в/с В13 и гермоклапана ПЕ1	АО "ИПРОМАШПРОМ" ЭТО		
Гл. спец	Сухова			Сухова	14.04.23				

Формат А3

Инв. № подл.	Подп. и дата	Взам. инв. №
2023.27	15.04.2023	