

Инд. № подл.
2023.27

Подп. и дата
12.04.2023

Взам. инв. №

Наименование параметра и место отбора импульса	ВОЗДУШНО-ТЕПЛОВЫЕ ЗАВЕСЫ КЭВ-100П4060W		
	пульт управления в комплекте с термостатом	завеса в комплекте с модулем МП-WA	завеса в комплекте с модулем МП-WA
№ установочного чертежа	В соответствии с паспортами на оборудование		
Позиция	ДТ-1	УЗ.1	УЗ.2

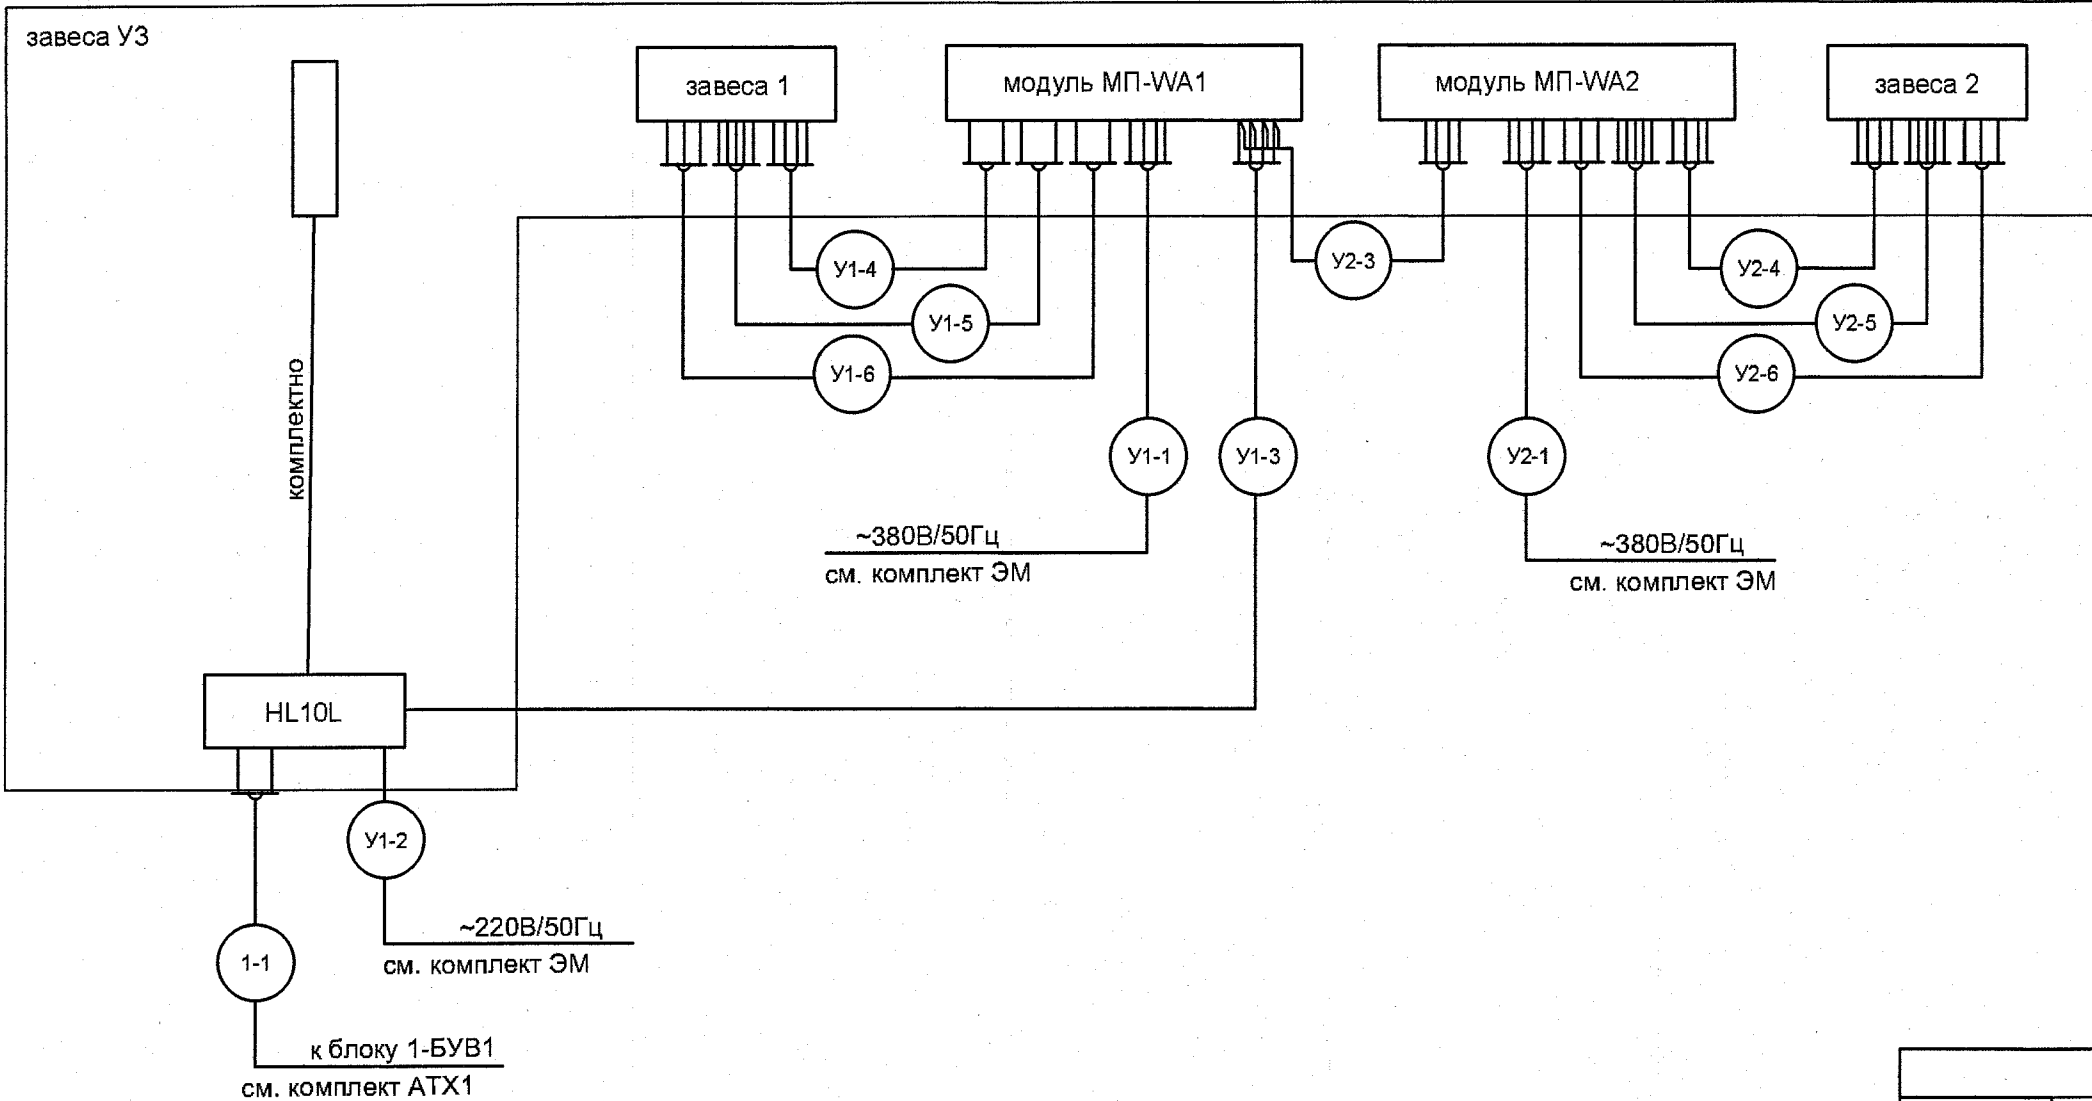


Таблица применимости				
Оси	завеса	Маркировка кабеля	Сечение кабеля, мм²	длина, м
33/ИЗ	УЗ.1	У1-1	см. компл. ЭМ	
		У1-2	см. компл. ЭМ	
		У1-3	5x0,5 мм²	2
		У1-4	5x0,5 мм²	2
		У1-5	5x0,5 мм²	2
		У1-6	3x0,5 мм²	2
33/ИЗ	УЗ.2	У2-1	см. компл. ЭМ	
		У2-2	см. компл. ЭМ	
		У2-3	5x0,5 мм²	2
		У2-4	5x0,5 мм²	2
		У2-5	5x0,5 мм²	2
		У2-6	3x0,5 мм²	2

Поз. обозн.	Наименование	Кол	Примечание
	Кабель монтажный экранированный МКЭШ 3x0,5 мм² ГОСТ 10848-80	4м	
	Кабель монтажный экранированный МКЭШ 5x0,5 мм² ГОСТ 10848-80	12м	

1. Схема эл. соединений и подключений внешних проводов выполнена для завесы УЗ и аналогична для завес У4...У8 с заменой обозначения оборудования и проводов. На плане обозначена как УЗ.
2. Спецификация дана для одной завесы.

ПОДЛИННИК
В АО "ИПРОМАШПРОМ"

						1727-1/9-52-АОВ1			
						АО «МЕТРОВАГОНМАШ»			
Изм.	Коп.уч	Лист	№ док.	Подп.	Дата	«Реконструкция цеха № 417 под размещение испытательного центра» расположенного по адресу: Московская область, г.о. Мытищи, ул. Колонцова, 4» (1-й этап)	Стадия	Лист	Листов
Разработал	Мишин				14.04.23		Р	7	
Проверил	Сухова				14.04.23	Схема эл. соединений и подключений внешних проводов	АО "ИПРОМАШПРОМ" ЭТО		
Н. контр.	Куликова				14.04.23				
Гл. спец	Сухова				14.04.23				