


Инв. № подл.	Подп. и дата	Взам. инв. №
2023.27 / 9	16.04.2023	

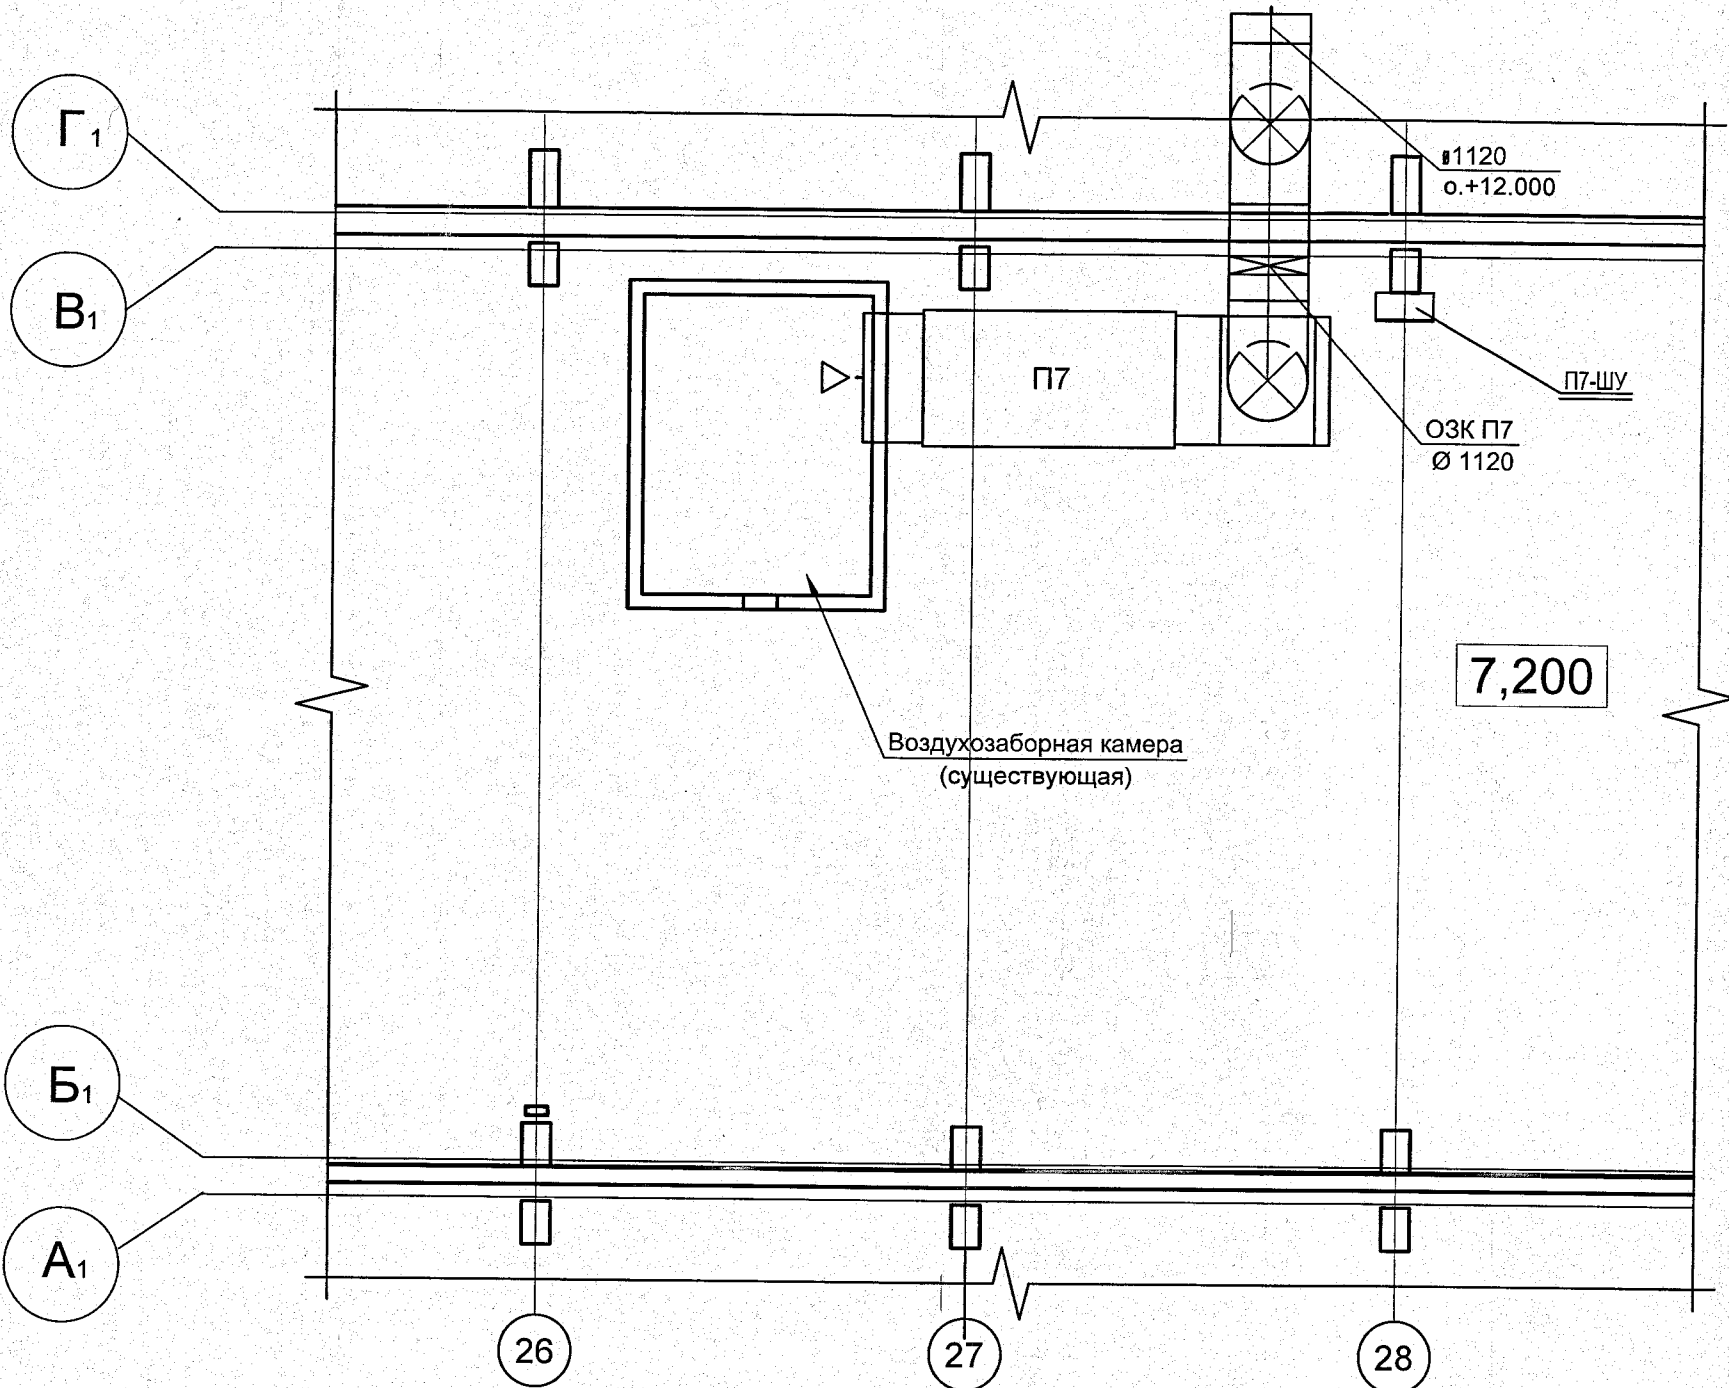

ПОДЛИННИК
В АО "ИПРОМАШПРОМ"

						1727-1/9-52-АОВ1			
						АО «МЕТРОВАГОНМАШ»			
Изм.	Кол.уч	Лист	№ док.	Подп.	Дата	«Реконструкция цеха № 417 под размещение испытательного центра» расположенного по адресу: Московская область, г.о. Мытищи, ул. Колонцова, 4» (1-й этап)	Стадия	Лист	Листов
Разработал	Мишин			<i>МММ</i>	14.04.23		Р	9	
Проверил	Сухова			<i>Сухова</i>	14.04.23				
						План расположения оборудования и проводок на отм. +7.200	АО "ИПРОМАШПРОМ" ЭТО		
Н. контр.	Куликова			<i>Куликова</i>	14.04.23				
Гл. спец	Сухова			<i>Сухова</i>	14.04.23				