
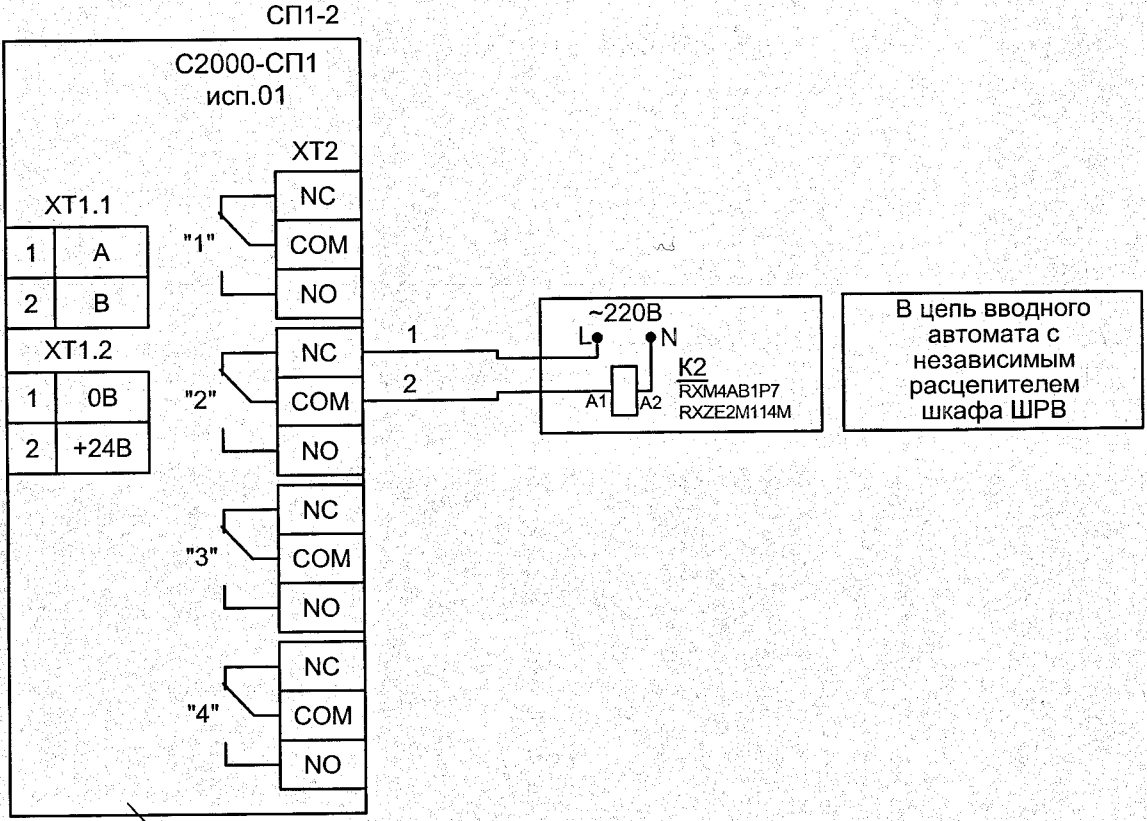
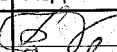
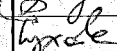


Поз. обозначение	Наименование	Кол.	Примечание
СП1-2	Блок сигнально-пусковой С2000-СП1 исп.01	1	
К1	Реле промежуточное RXM4AB1P7, 4 перекл. контакта, 230В	1	Установить в распределительном шкафу ШРВ
	Розетка для установки промежуточного реле RXZE2S114M	1	

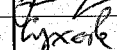

прибор установить в ШПС-12, предусмотренном в 1-м этапе (1727-1/9-52-АОВ1)

ПОДЛИННИК
В АО "ИПРОМАШПРОМ"

Инв. № подл.	2023.35/2	Подпись и дата	Взам. инв. №	прибор установить в ШПС-12, предусмотренном в 1-м этапе (1727-1/9-52-АОВ1)					ПОДЛИННИК В АО "ИПРОМАШПРОМ"		
				1727-1/9-52-АОВ2					АО «МЕТРОВАГОНМАШ»		
		Изм. Кол.уч.	Лист	N док.	Подпись	Дата					
		Разработал	Борисова			13.04.23	«Реконструкция цеха № 417 под размещение испытательного центра» расположенного по адресу: Московская область, г.о. Мытищи, ул. Колонцова, 4» (2-й этап)		Стадия	Лист	Листов
		Проверил	Сухова			13.04.23			Р	2	
		Н. контр.	Куликова			13.04.23	Схема эл. принципиальная противопожарной защиты		АО "ИПРОМАШПРОМ" ЭТО		
		Гл. спец.	Сухова			13.04.23					