
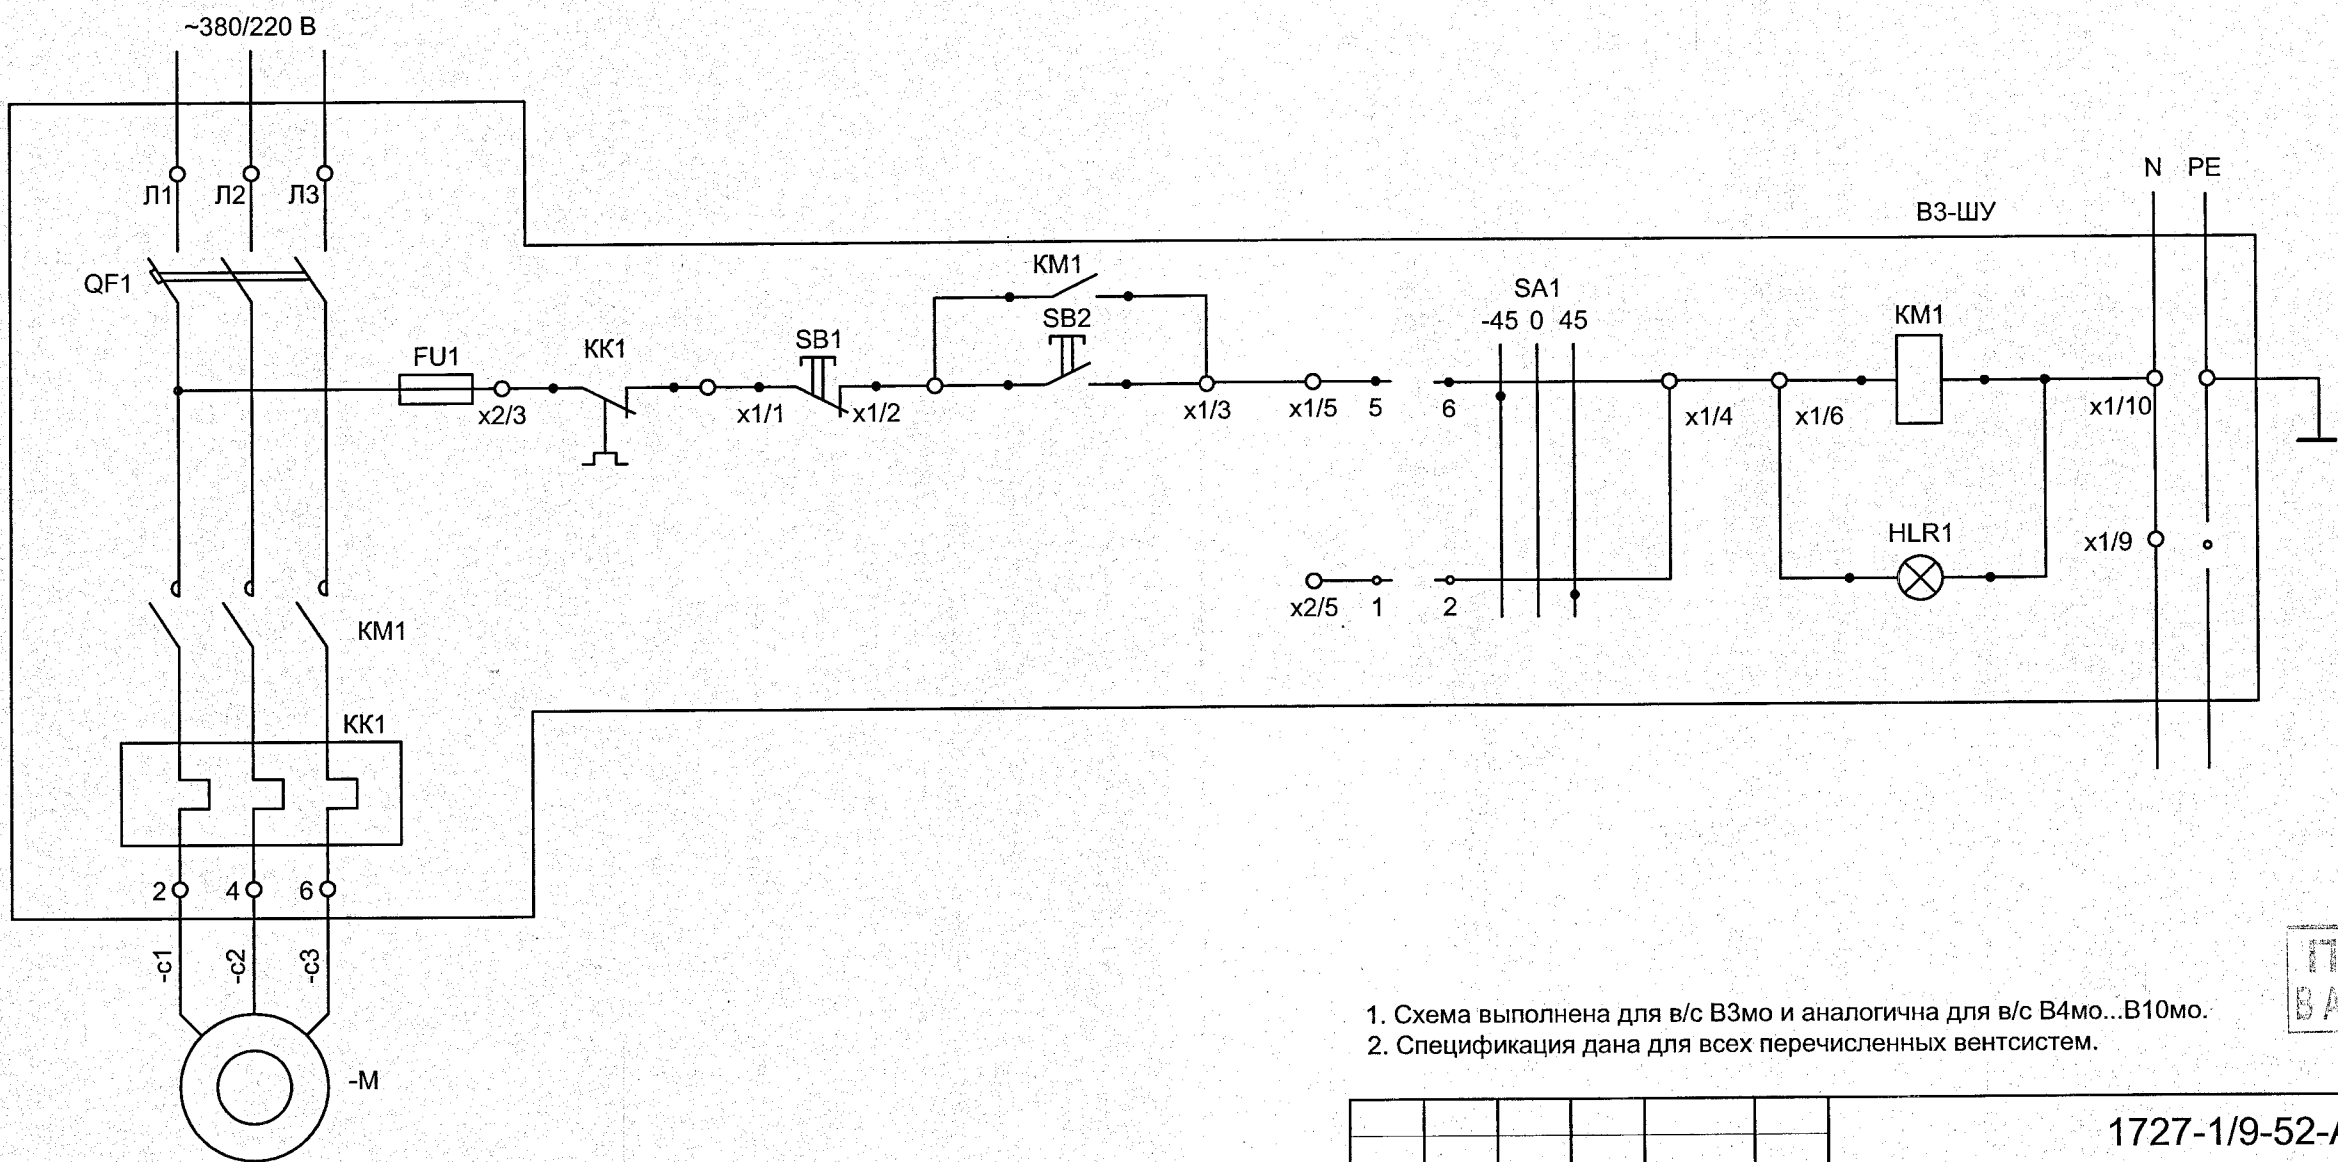
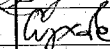


Поз. обозначение	Наименование	Кол.	Примечание
	По месту		
В3мо-ШУ... В10мо-ШУ	Ящик управления Я5111М-2674-54	8	

 

ПОДЛИННИК
В АО "ИПРОМАШПРОМ"

1. Схема выполнена для в/с В3мо и аналогична для в/с В4мо...В10мо.
2. Спецификация дана для всех перечисленных вентсистем.

						1727-1/9-52-АОВ2			
						АО «МЕТРОВАГОНМАШ»			
Изм.	Кол.уч.	Лист	№ док.	Подпись	Дата				
Разработал	Борисова				13.04.23	«Реконструкция цеха № 417 под размещение испытательного центра» расположенного по адресу: Московская область, г.о. Мытищи, ул. Колонцова, 4» (2-й этап)	Стадия	Лист	Листов
Проверил	Сухова				13.04.23		Р	3	
Н. контр.	Куликова				13.04.23	Схема эл. принципиальная управления вентсистемами В3мо...В10мо	АО "ИПРОМАШПРОМ" ЭТО		
Гл. спец.	Сухова				13.04.23				

Инв.№ подл.	Подпись и дата	Взам.инв.№
2028.35	15.04.2023	

3