

Наименование параметра и место отбора импульса	ВОЗДУШНО-ТЕПЛОВЫЕ ЗАВЕСЫ КЗВ-100П4060W			Отключение вентиляции при пожаре		Поз. обозн.	Наименование	Кол	Примечание
	пульт управления в комплекте с термостатом	завеса в комплекте с модулем МП-WA	завеса в комплекте с модулем МП-WA	прибор установить в ШПС-12, предусмотренном в 1-м этапе (1727-1/9-52-АОВ1)	В цепь вводного автомата с независимым расцепителем				
№ установочного чертежа	В соответствии с паспортами на оборудование								
Позиция	ДТ-1	У1.1	У1.2	ШПС-А	ШРВ		Кабель монтажный экранированный МКЭШ 3х0,5 мм² ГОСТ 10848-80	4м	
							Кабель монтажный экранированный МКЭШ 5х0,5 мм² ГОСТ 10848-80	12м	

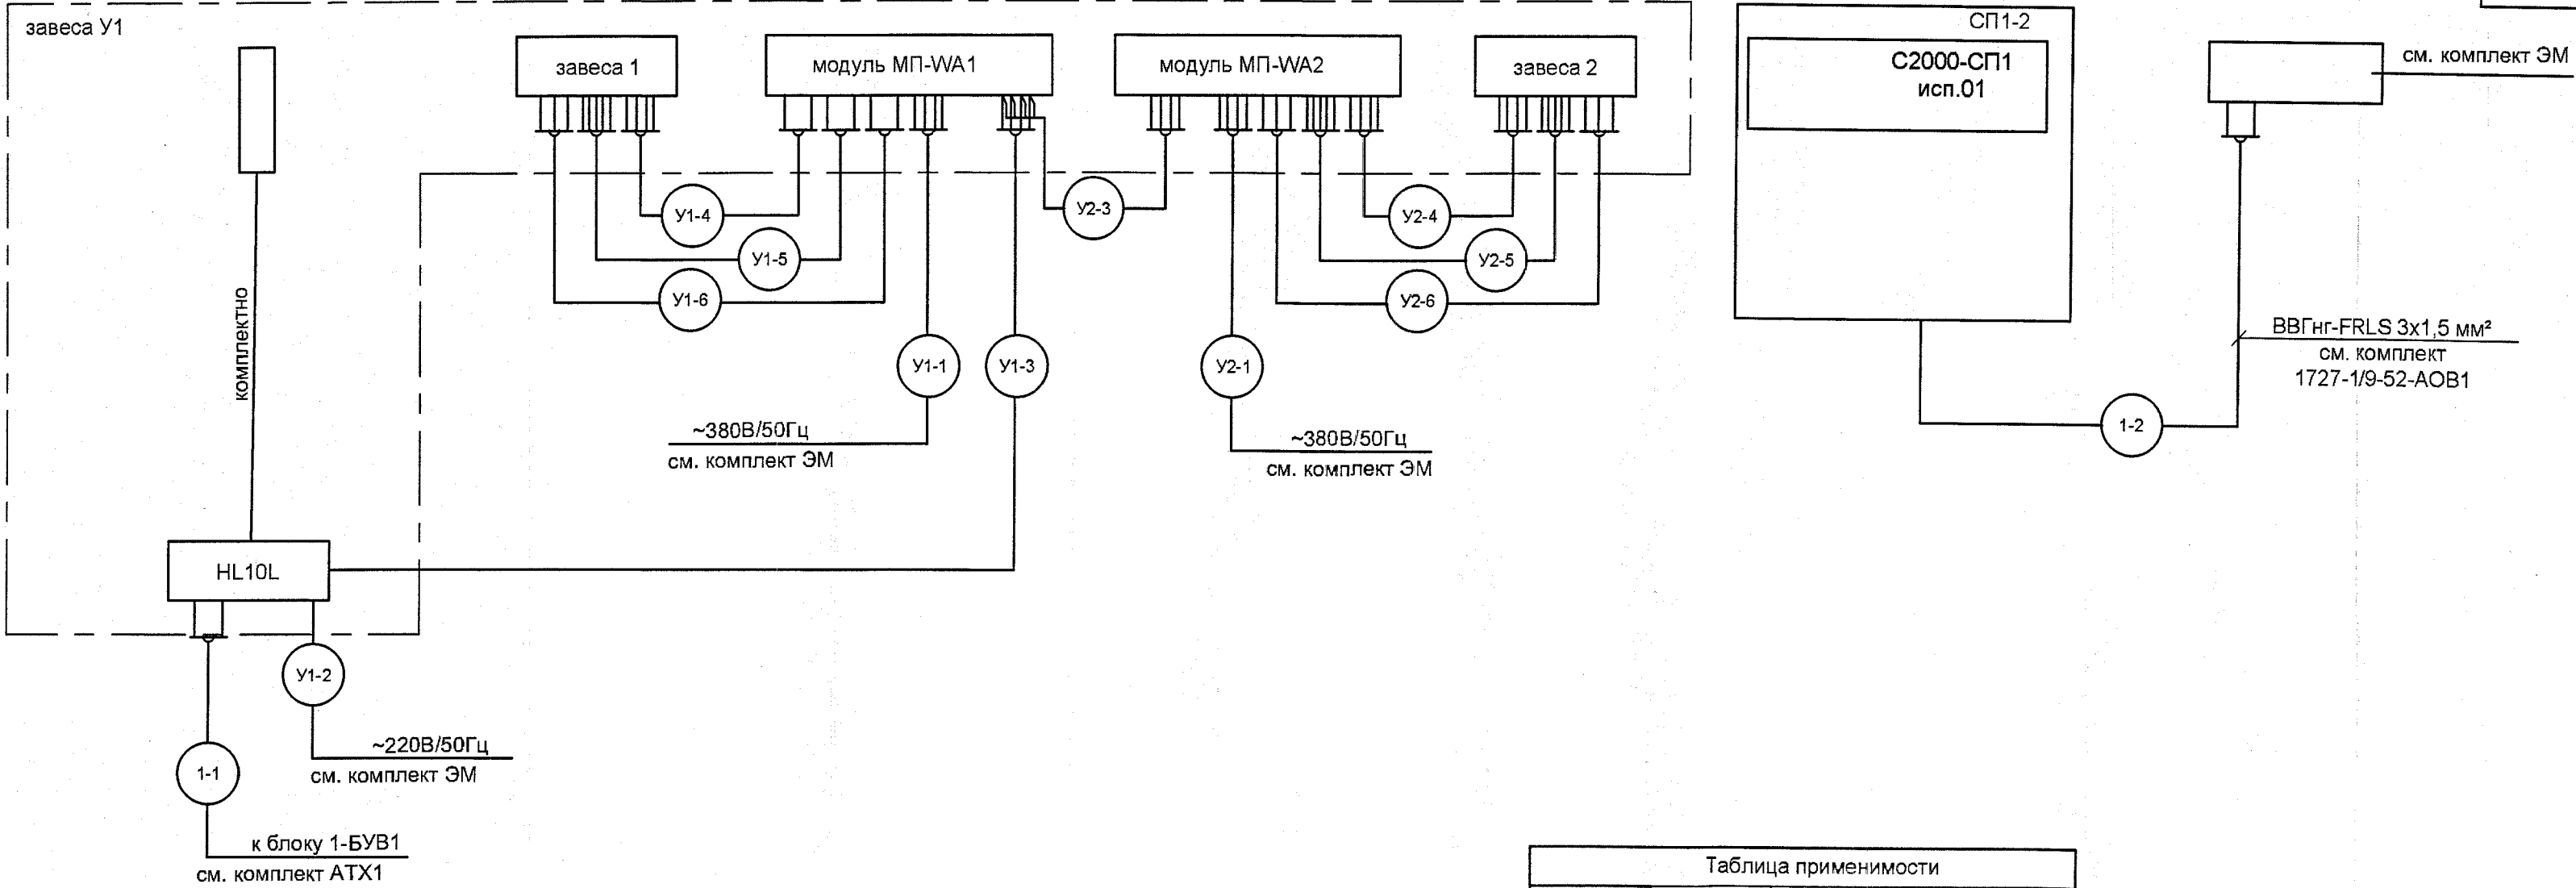


Таблица применимости				
Оси	завеса	Маркировка кабеля	Сечение кабеля, мм²	длина, м
1/Л-Л1	У1.1	У1-1	см. компл. ЭМ	
		У1-2	см. компл. ЭМ	
		У1-3	5х0,5 мм²	2
		У1-4	5х0,5 мм²	2
		У1-5	5х0,5 мм²	2
		У1-6	3х0,5 мм²	2
33/Л-Л1	У1.2	У2-1	см. компл. ЭМ	
		У2-2	см. компл. ЭМ	
		У2-3	5х0,5 мм²	2
		У2-4	5х0,5 мм²	2
		У2-5	5х0,5 мм²	2
		У2-6	3х0,5 мм²	2

ПОДПИСЬ
В АО "ИПРОМАШПРОМ"

1. Схема эл. соединений и подключений внешних проводок выполнена для завесы У1 и аналогична для У2 с заменой обозначения оборудования и проводок (см. таблицу применимости). На плане обозначена как У1.
2. Спецификация дана для всех завес (У1 и У2). Позиционное обозначение элементов в спецификации выполняется в соответствии с таблицей применимости и маркировкой элементов схемы.

						1727-1/9-52-АОВ2			
						АО «МЕТРОВАГОНМАШ»			
Изм.	Кол.уч.	Лист	И.док.	Подпись	Дата	«Реконструкция цеха № 417 под размещение испытательного центра» расположенного по адресу: Московская область, г.о. Мытищи, ул. Колонцова, 4» (2-й этап)	Стадия	Лист	Листов
Разработал	Борисова				13.04.23		Р	4	
Проверил	Сухова				13.04.23				
Н. контр.	Куликова				13.04.23	Схема эл. соединений и подключений внешних проводок	АО "ИПРОМАШПРОМ" ЭТО		
Гл. спец.	Сухова				13.04.23				

И.в.Н. подл.	Взам.инв.Н
2023.35	
14	