


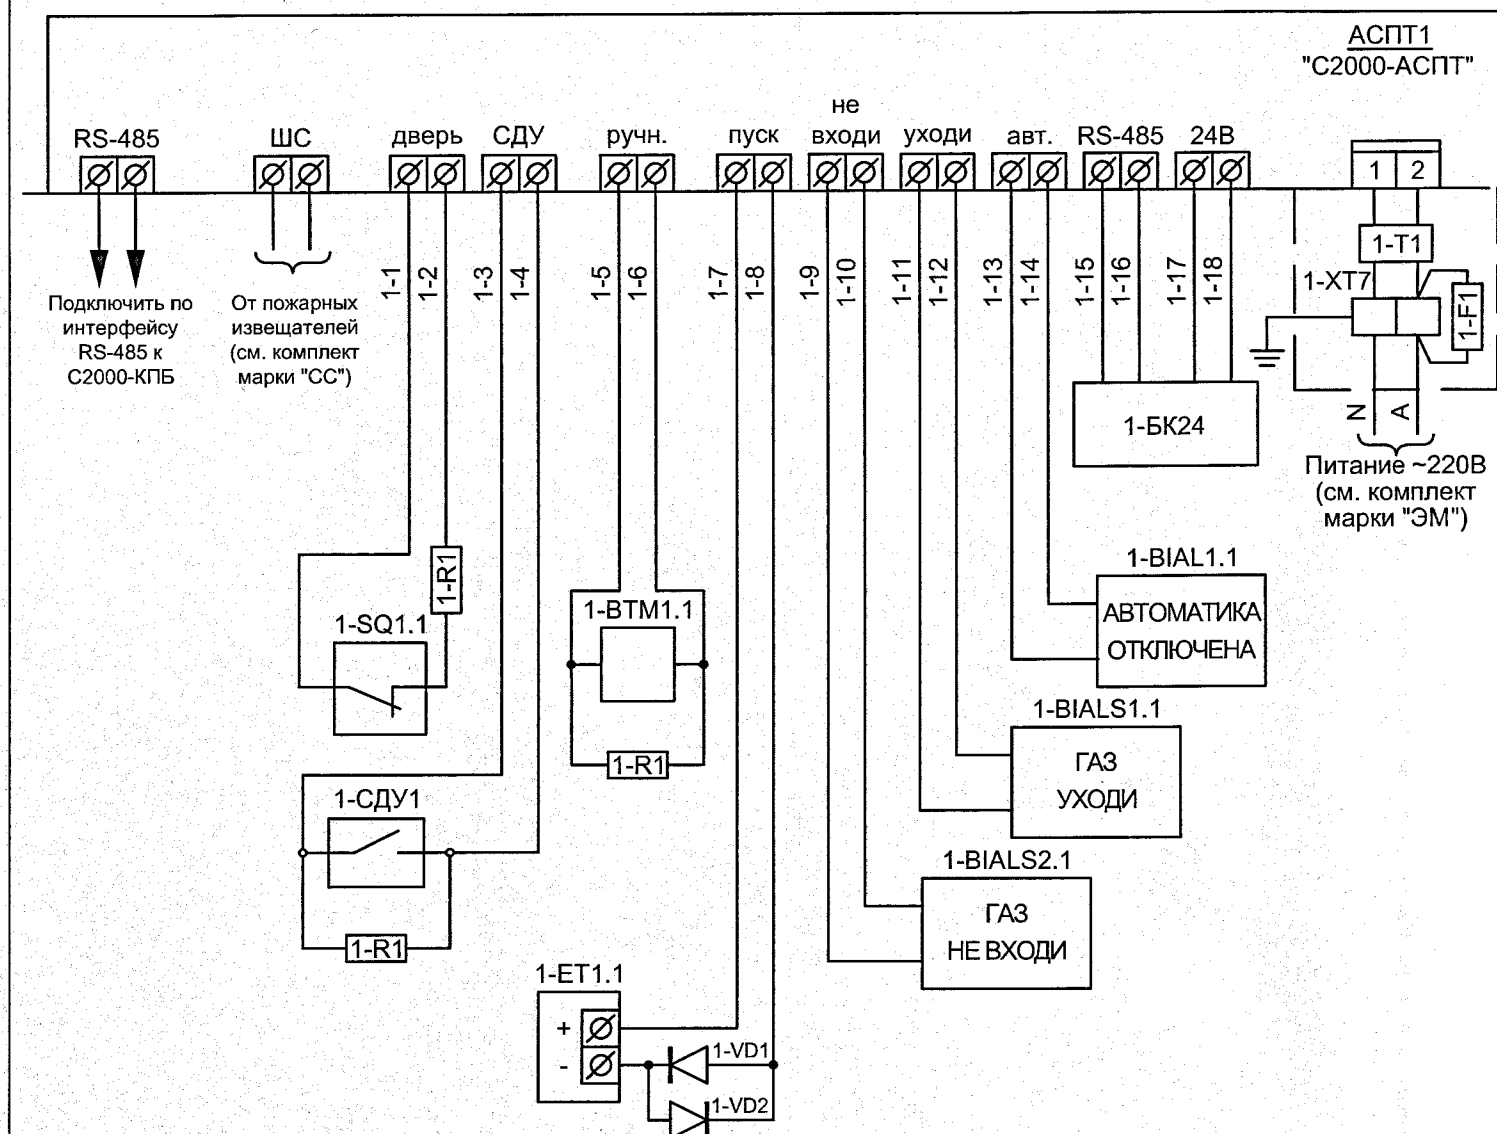

Параллельное подключение оповещателей ("Газ уходит", "Газ не входит", "Автоматика отключена") к выходам прибора "С2000-АСПТ"

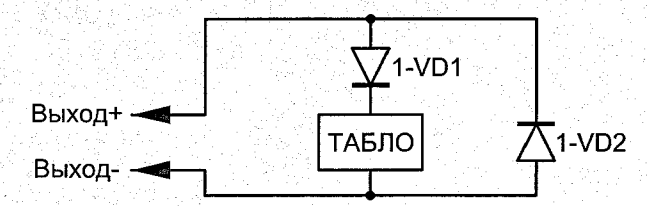


Схема подключения нескольких оповещателей к одному входу С2000-АСПТ


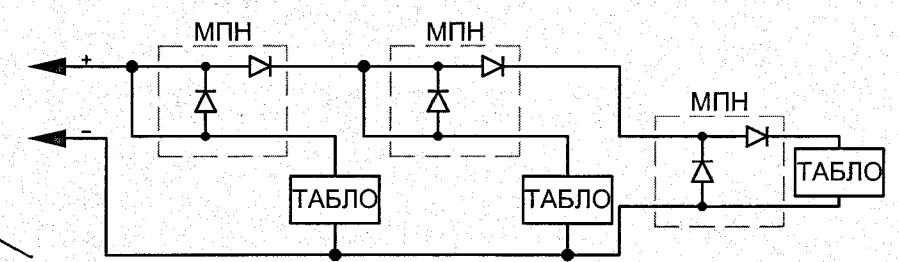




Схема подключения нескольких извещателей к одному входу С2000-АСПТ

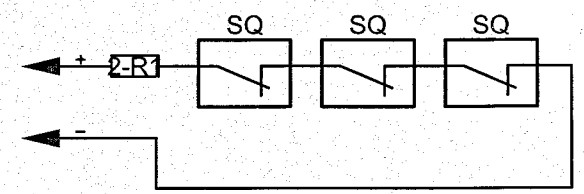

Поз. обозначение	Наименование	Кол.	Примечание
	По месту		
АСПТ1, АСПТ2, АСПТ3	Прибор приемно-контрольный и управления автоматическими средствами пожаротушения и оповещения "С2000-АСПТ"	3	
1-Т1, 2-Т1, 3-Т1	Трансформатор	3	В комплекте "С2000-АСПТ"
1-Ф1, 2-Ф1, 3-Ф1	Предохранитель	3	
1-Р1, 2-Р1, 3-Р1	Резистор 4,7 кОм	9	
1-VD1, 2-VD1, 3-VD1	Диод 1N5400	15	
1-VD2, 2-VD2, 3-VD2	Диод 1N4148	15	
1-SQ1.1, 2-SQ1.1, 2-SQ1.2, 3-SQ1.1	Магнитоконтактный охранный извещатель СМК-1	4	
1-BTM1.1, 2-BTM1.1, 2-BTM1.2, 3-BTM1.1	Извещатель пожарный ручной ИПР513-3М	4	
1-BIALS1.1, 2-BIALS1.1, 2-BIALS1.2, 3-BIALS1.1	Оповещатель светозвуковой БЛИК-ЗС-24 "ГАЗ УХОДИ"	4	
1-BIALS2.1, 2-BIALS2.1, 2-BIALS2.2, 3-BIALS2.1	Оповещатель светозвуковой БЛИК-ЗС-24 "ГАЗ НЕ ВХОДИ"	4	
1-BIAL1.1, 2-BIAL1.1, 2-BIAL1.2, 3-BIAL1.1	Оповещатель световой БЛИК-С-24 "АВТОМАТИКА ОТКЛЮЧЕНА"	4	
1-ET1.1, 2-ET1.1, 3-ET1.1	Пусковое устройство модуля газового пожаротушения	3	По технологической части проекта
1-СДУ1, 2-СДУ1, 3-СДУ1	Сигнализатор давления модуля газового пожаротушения	3	
1-БК24, 2-БК24, 3-БК24	Блок коммутации БК-24-RS485-01	3	

ПОДЛИННИК
В АО "ИПРОМАШПРОМ"

1. Схема выполнена для прибора АРК1 (С2000-АСПТ) и применима для приборов АРК2, АРК3 с заменой квалифицирующих индексов в обозначении оборудования с 1 на 2, 3.
2. Спецификация дана для трех приборов.

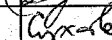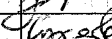						1727-1/9-52-АПТ			
						АО "МЕТРОВАГОНМАШ"			
Изм.	Кол.уч.	Лист	Н.док.	Подпись	Дата	"Реконструкция цеха №417 под размещение испытательного центра" расположенного по адресу: Московская область, г.о. Мытищи, ул. Колонцова, 4" (1-й этап)	Стадия	Лист	Листов
Разработал	Борисова				07.04.23		Р	3	
Проверил	Сухова				07.04.23				
Н.контроль	Куликова				07.04.23	Схема электрическая принципиальная подключения прибора "С2000 - АСПТ"	АО "ИПРОМАШПРОМ" ЭТО		
Проверил	Сухова				07.04.23				

И.н.в.Н. подл.	Подпись и дата	Взам.инв.Н
2023.28/3	1304023	