


Инв.№ подл.	Подпись и дата	Взам.инв.№
2023.28	05/30/2023	

Наименование параметра и место отбора импульса	Серверная (пом.110)						
	Магнито-контактный охранный извещатель СМК-1	Извещатель пожарный ручной ИПР513-3М	Сигнализатор давления	Пусковое устройство	Оповещатель		
					"Газ не входит"	"Газ уходит"	"Автоматика отключена"
№ установочного чертежа			См. комплект марки "ПТ1"				
Позиция	1-SQ1.1	1-BTM1.1	1-СДУ	1-ЕТ1.1	1-BIALS1.1	1-BIALS2.1	1-BIAL1.1

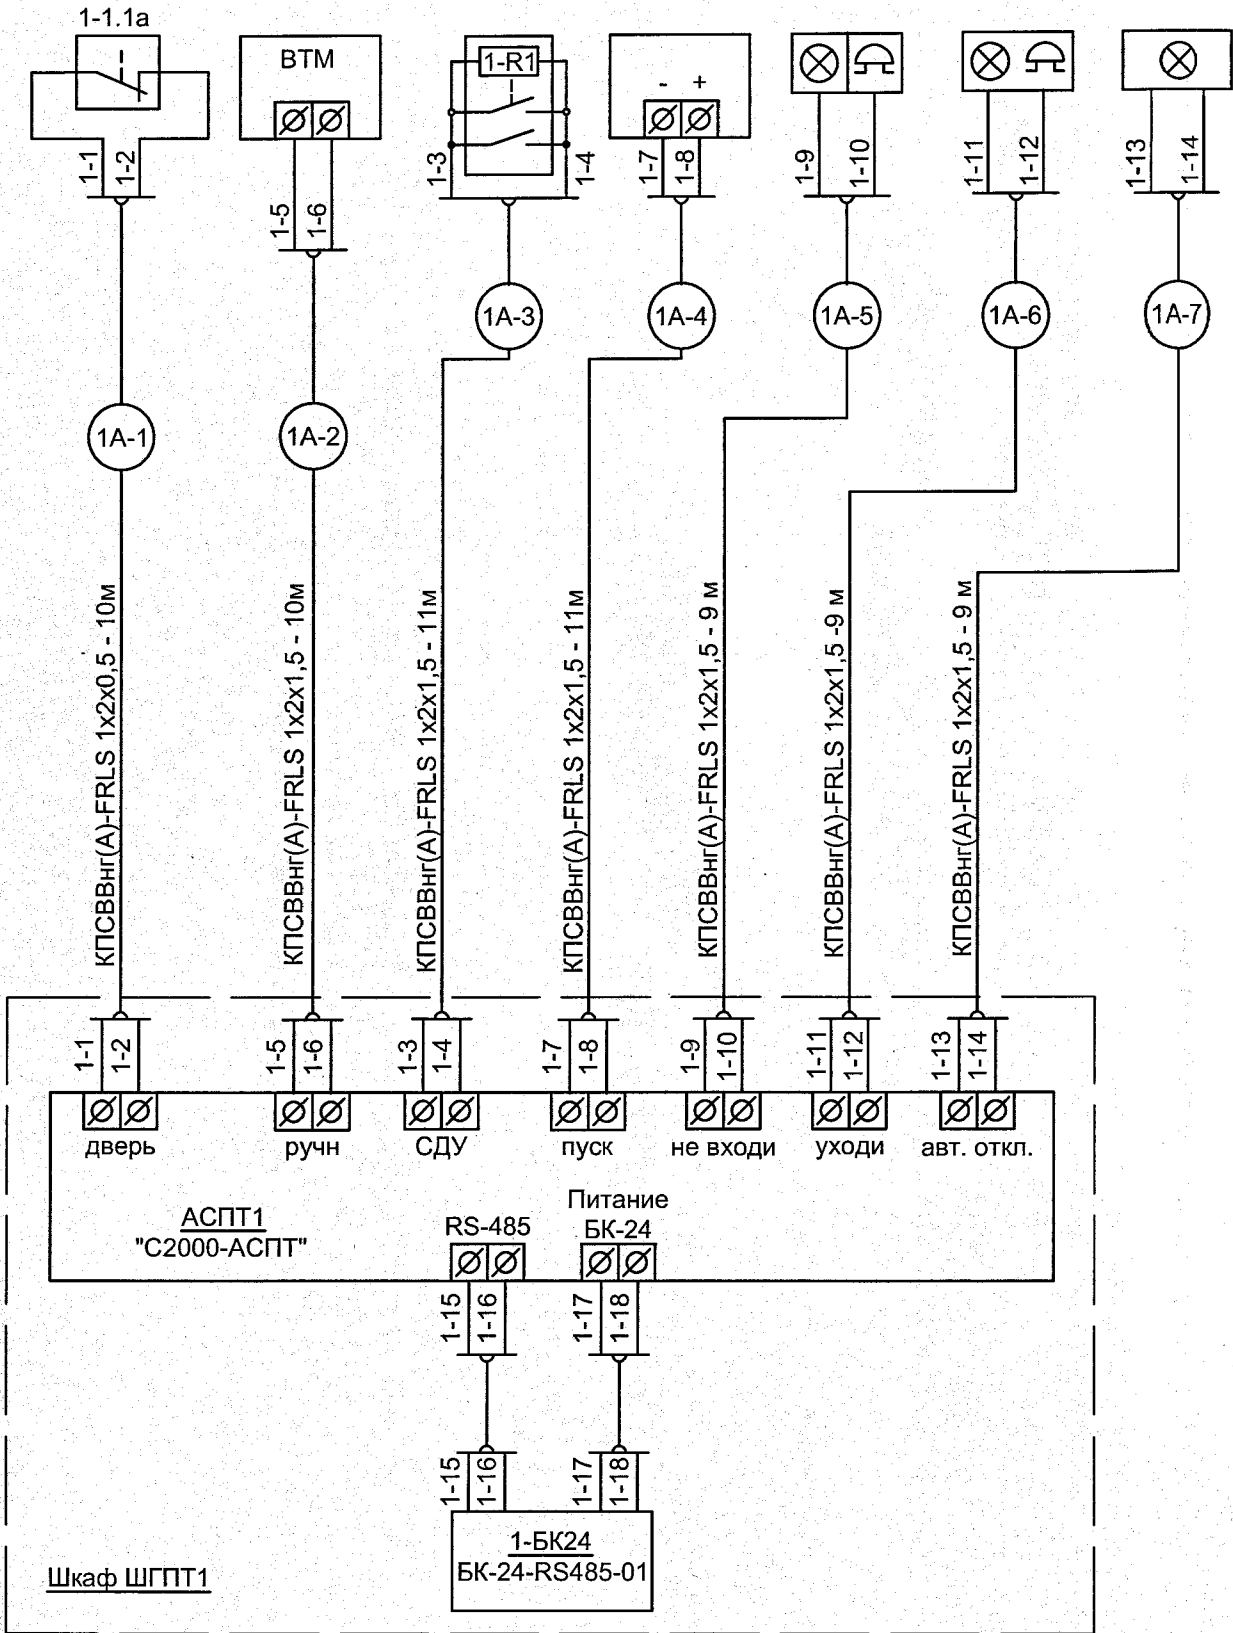

 
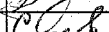
 
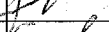
Поз. обозначение	Наименование	Кол.	Примечание
	Кабель для сигнализации малодымный, нераспространяющий горение, огнестойкий КПСВВнг(А)-FRLS сечением 1x2x0,5 мм²	35м	
	Кабель для сигнализации малодымный, нераспространяющий горение, огнестойкий КПСВВнг(А)-FRLS сечением 1x2x1,5 мм²	198м	

Таблица применимости

Защищаемое помещение	Обозначение маркировки кабеля/длина, м						
Серверная (пом.110)	1А-1/10м	1А-2/10м	1А-3/11м	1А-4/11м	1А-5/9м	1А-6/9м	1А-7/9м
Компрессорная (пом.133)	2А-1/17м	2А-2/17м	2А-3/9м	2А-4/9м	2А-5/18м	2А-6/19м	2А-7/18м
Электрощитовая (пом.134)	2А-1/8м	2А-2/8м	2А-3/11м	2А-4/11м	2А-5/9м	2А-6/10м	2А-7/9м

ПОДЛИННИК
В АО "ИПРОМАШПРОМ"

1. Схема выполнена для прибора АРК1 и применима для приборов АРК2 (пом.133), АРК3 (пом.134) с заменой квалифицирующих индексов в обозначениях оборудования и кабельных линий с 1 на 2, 3.

						1727-1/9-52-АПТ			
						АО "МЕТРОВАГОНМАШ"			
Изм.	Кол.уч.	Лист	№ док.	Подпись	Дата				
Разработал	Борисова				07.04.23	"Реконструкция цеха №417 под размещение испытательного центра" расположенного по адресу: Московская область, г.о. Мытищи, ул. Колонцова, 4" (1-й этап)	Стадия	Лист	Листов
Проверил	Сухова				07.04.23		Р	4	
Н.контроль	Куликова				07.04.23	Схема электрических соединений и подключений внешних проводок прибора "С2000 - АСПТ"	АО "ИПРОМАШПРОМ" ЭТО		
Проверил	Сухова				07.04.23				