
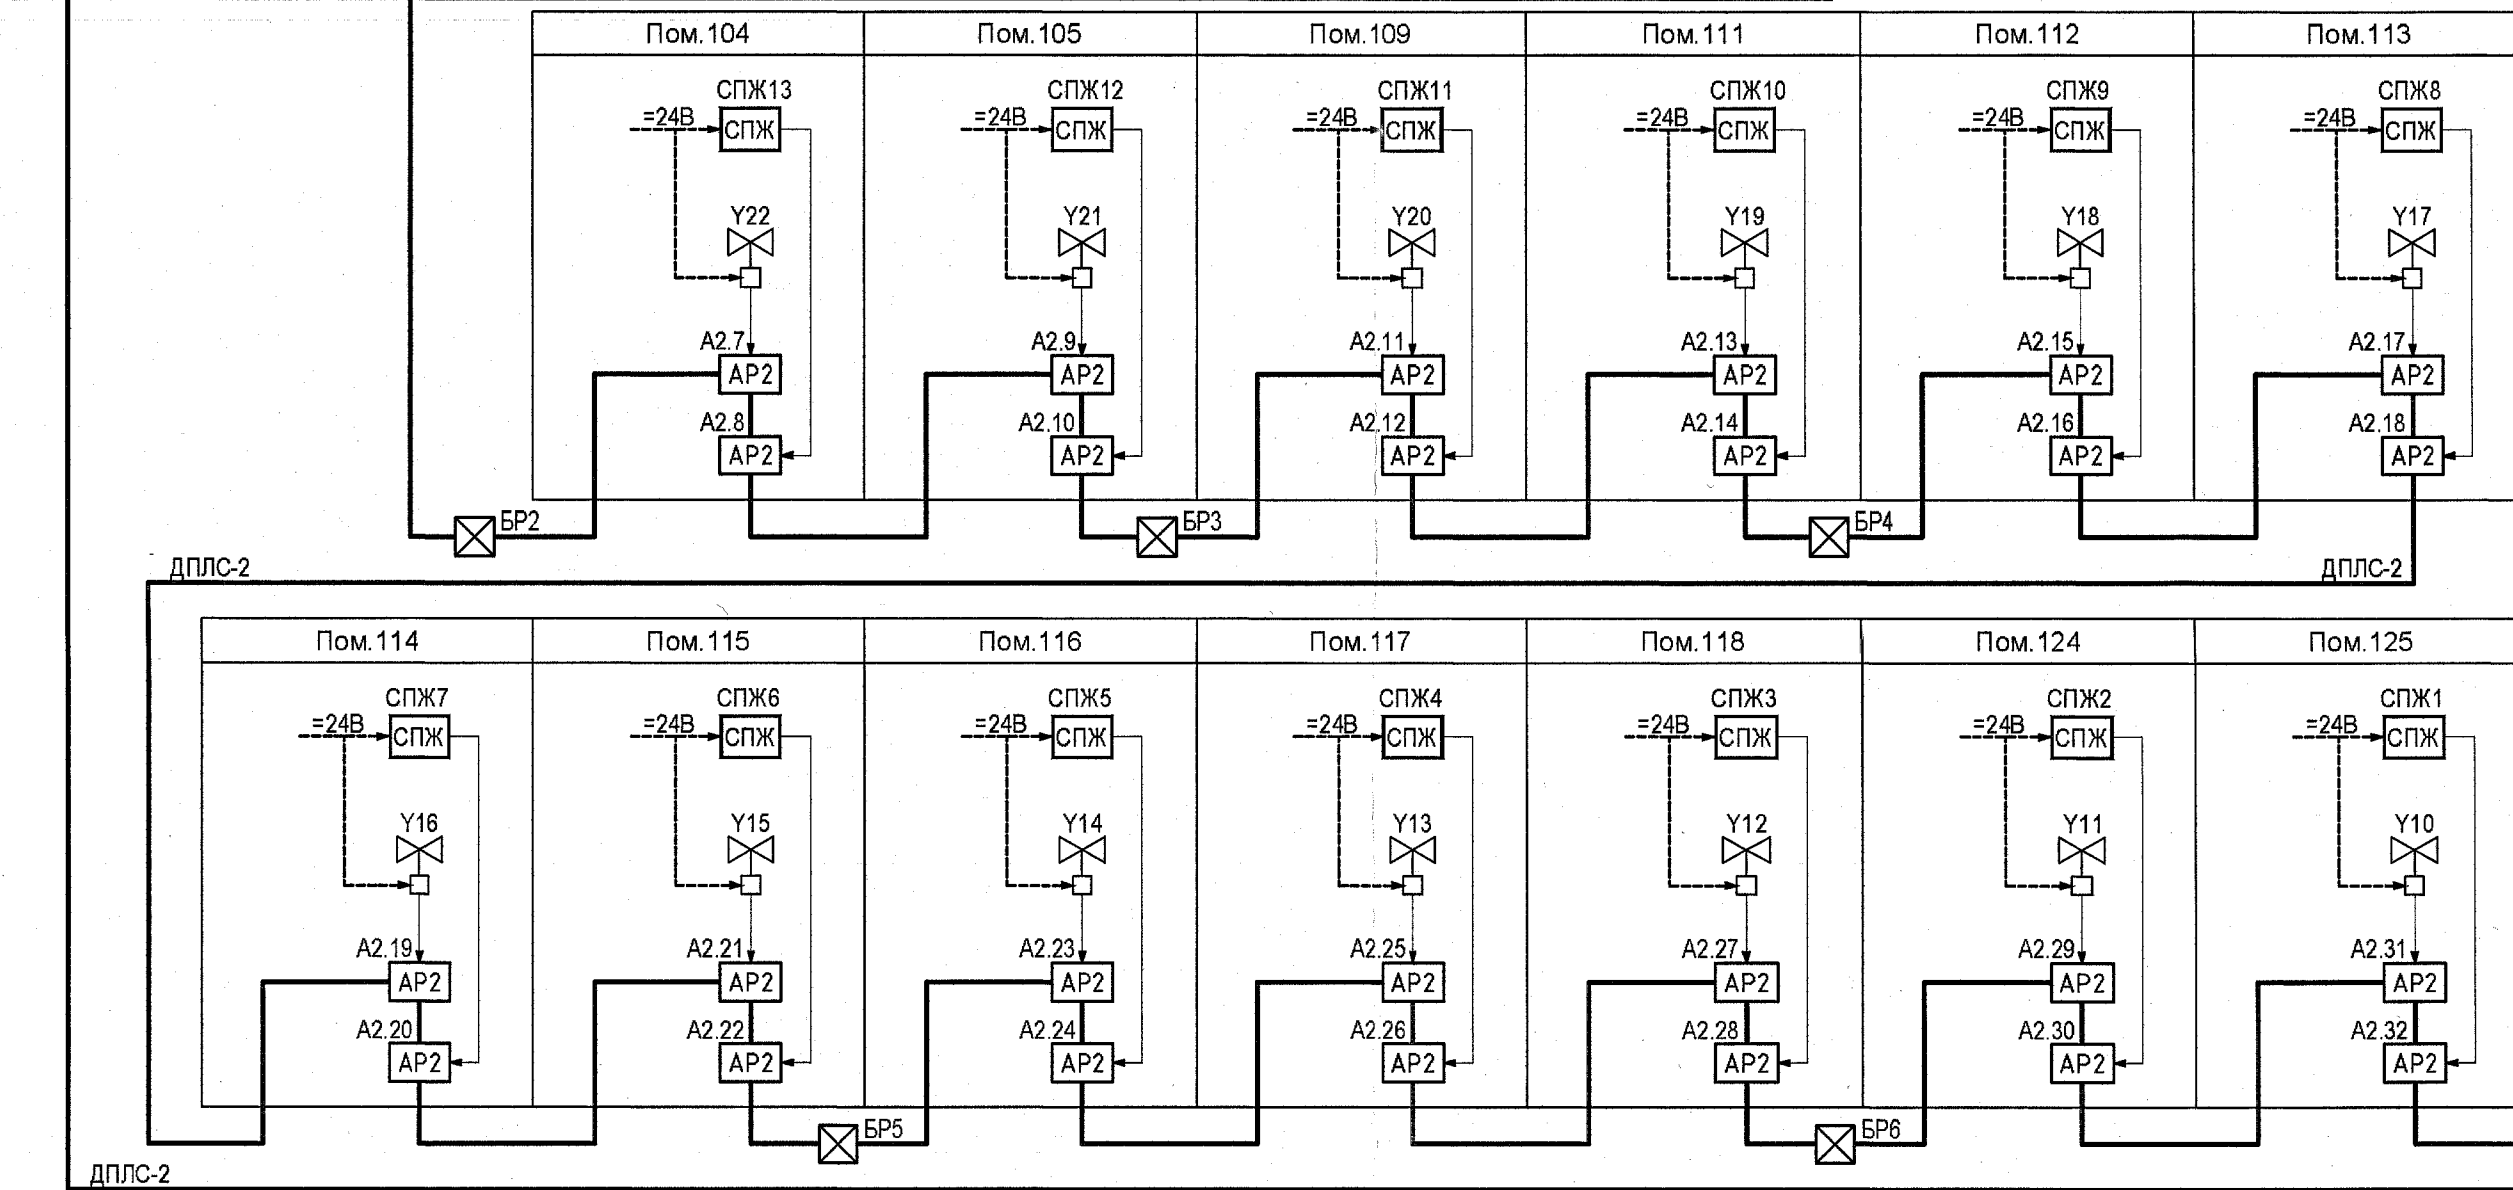


Согласовано
Взам. инв. №
Подп. и дата
Инв. № подл.
2023.29/10

Участок контрольных испытаний вагонов метро (пом.102)


Участок контрольных испытаний рельсовых автобусов (пом.101)

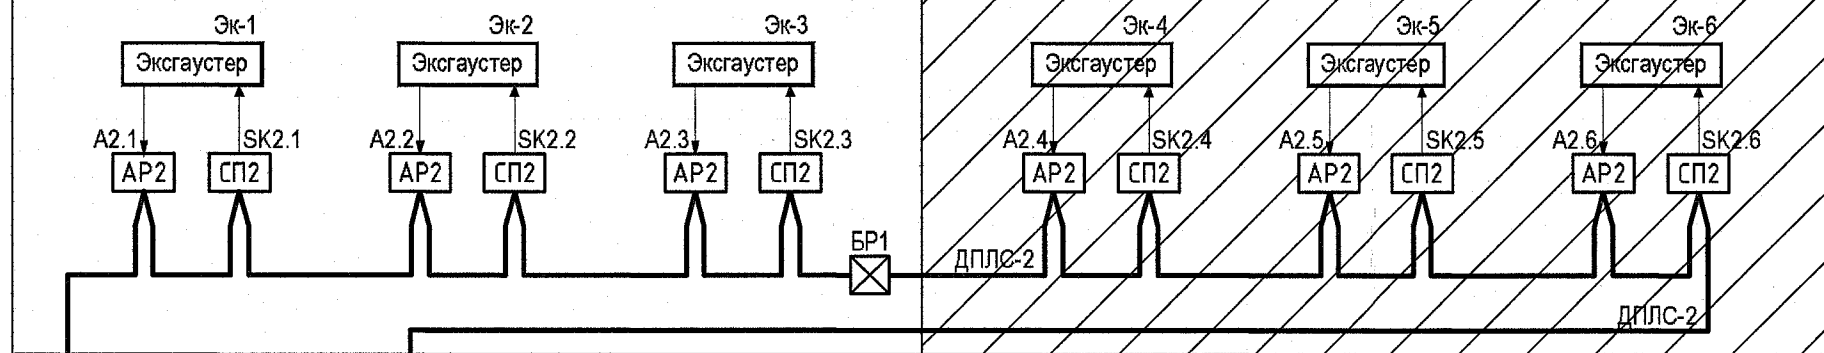

Условные графические обозначения

Обозн.	Наименование	Адресный расширитель С2000-АР8
		Блок сигнально-пусковой адресный С2000-СП2
		Устройство коммутационное УК-БК исп.11
	Контроллер двухпроводной линии С2000-КДЛ-2И	Затвор дисковый с устройством контроля положения запорной арматуры УКПЗА
БК-24	Блок коммутации БК-24-RS485 шкафа ШПС-24 исп.12	Сигнализатор потока жидкости «Стрим»
АР2	Адресный расширитель С2000-АР2 исп.02	

— линия ДПЛС, прокладываемая кабелем КПСЭнг(А)-FRLS 1х2х0,75
— RS-485 — линия интерфейса RS-485, прокладываемая кабелем КПСЭнг(А)-FRLS 2х2х0,75
— 220В — линия 220В, 50Гц
— 24В — линия 24В

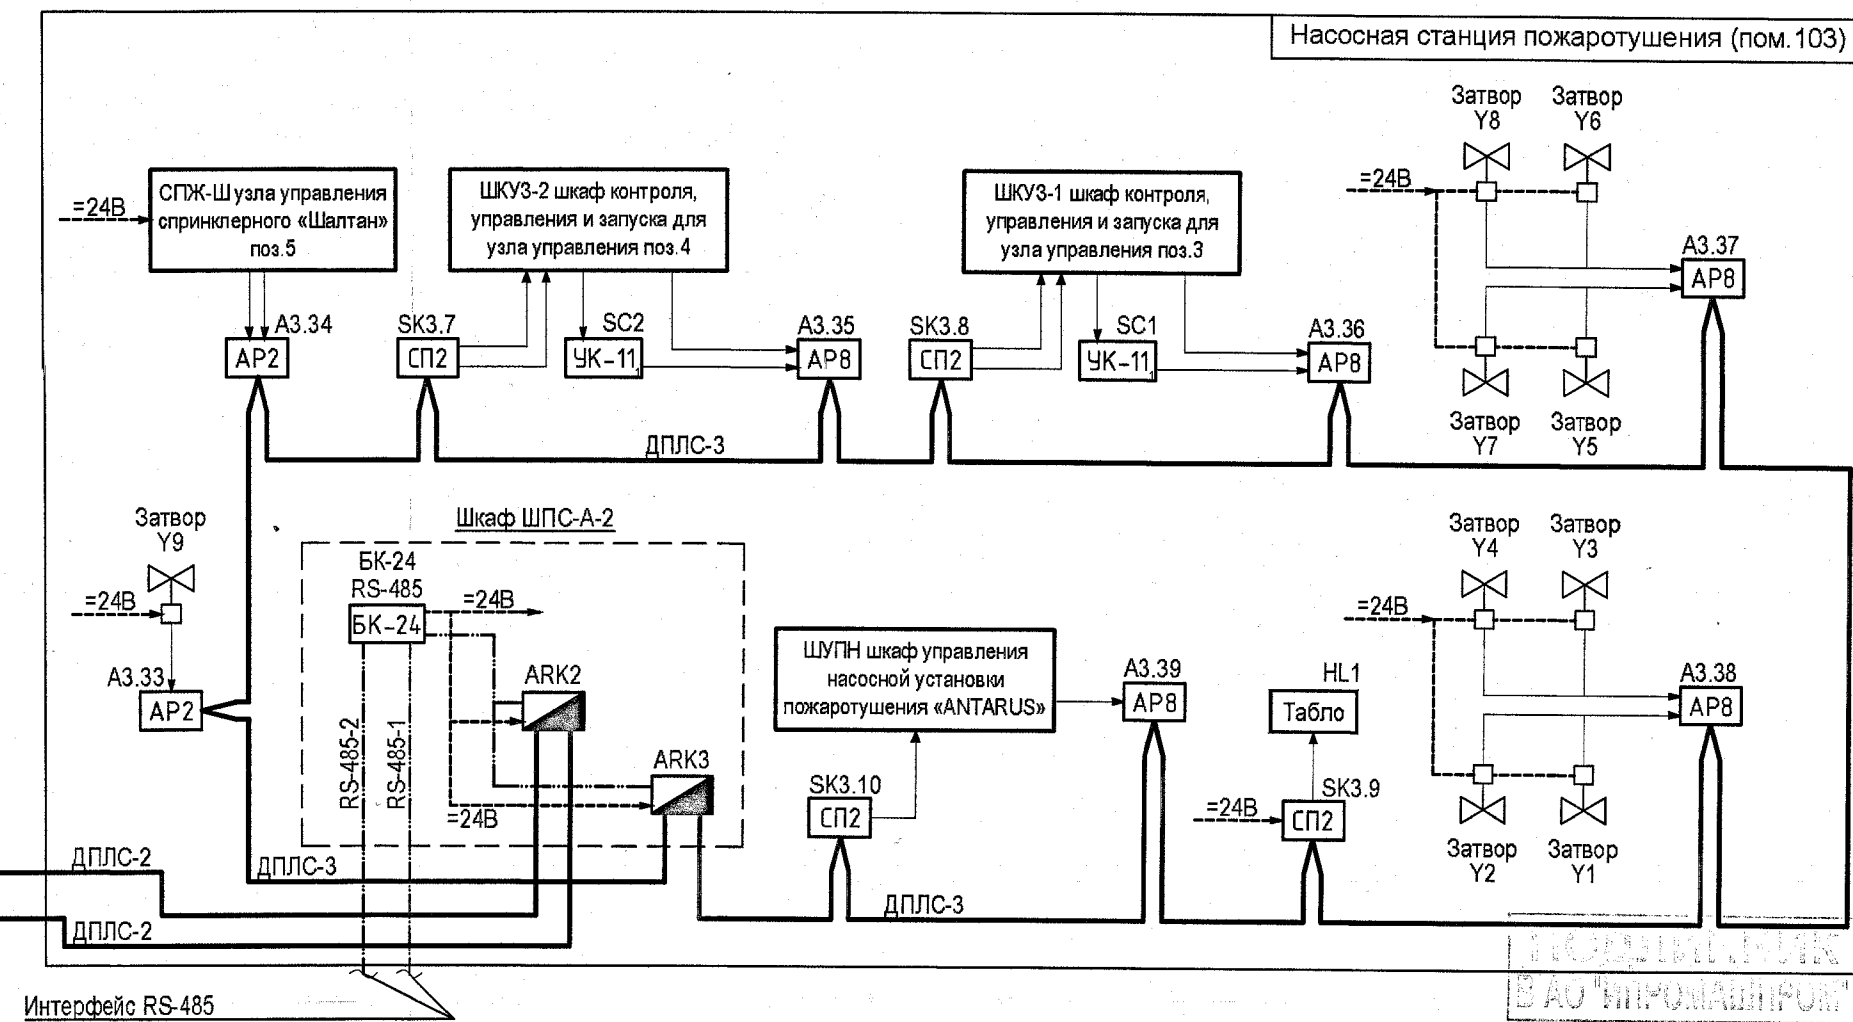

Интерфейс RS-485 к приборам системы пожарной автоматики ("1727-1/9-52-АПТ")

						1727-1/9-52-АПТ1			
						АО «МЕТРОВАГОНМАШ»			
Изм.	Кол.уч	Лист	№ док	Подп.	Дата	«Реконструкция цеха № 417 под размещение испытательного центра» расположенного по адресу: Московская область, г.о. Мытищи, ул. Колонцова, 4» (1-й этап)	Стадия	Лист	Листов
Разработал	Мишин			<i>ММишин</i>	13.04.23		Р	10	
Проверил	Сухова			<i>Сухова</i>	13.04.23	Схема структурная расположения приборов управления	АО "ИПРОМАШПРОМ" ЭТО		
Н. контр.	Куликова			<i>Куликова</i>	13.04.23				
Гл. спец	Сухова			<i>Сухова</i>	13.04.23				

Формат А4х3