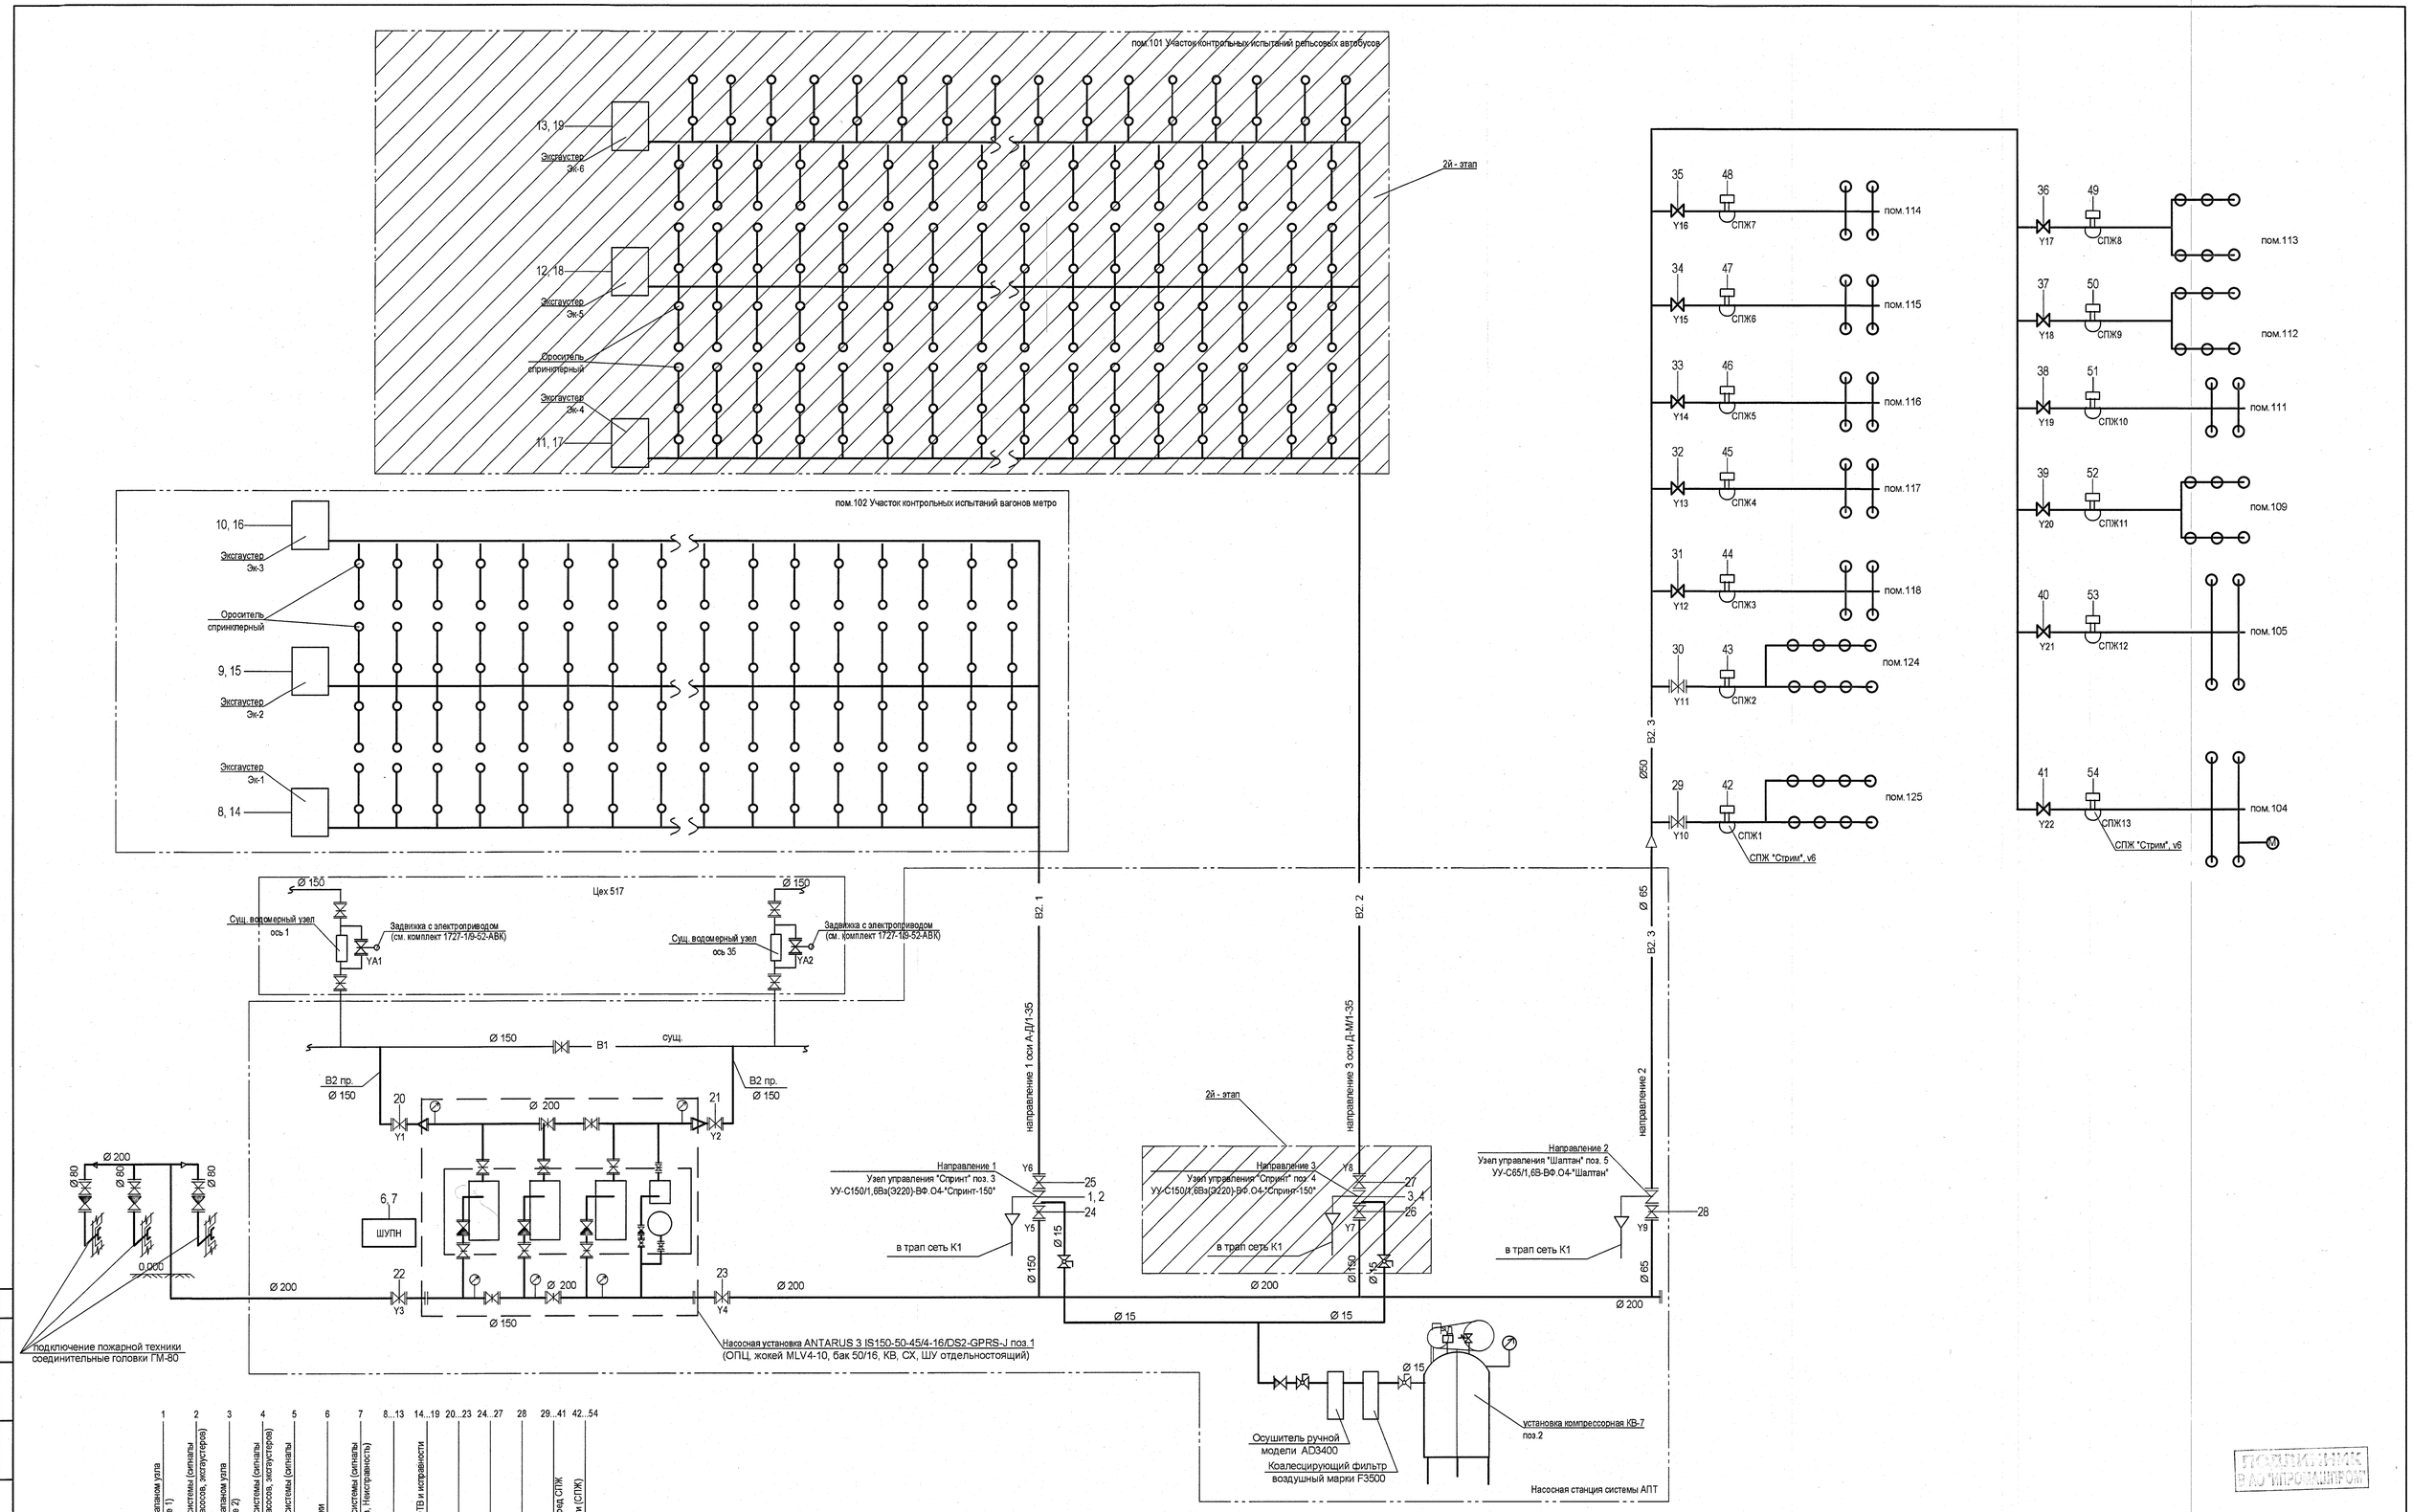

	1	2	3	4	5	6	7	8...13	14...19	20...23	24...27	28	29...41	42...54
Приборы по месту	Управление пуковым клапаном узла управления (направление 1)	Контроль срабатывания системы (сигналы Авария, Пожар, Запуск насосов, экстаустеров)	Управление пуковым клапаном узла управления (направление 2)	Контроль срабатывания системы (сигналы Авария, Пожар, Запуск насосов, экстаустеров)	Контроль срабатывания системы (сигналы Пожар, Запуск насосов)	Запуск насосной установки	Контроль срабатывания системы (сигналы Авария и Работа насосов, Неисправность)	Запуск экстаустера	Контроль прохождения ОТВ и исправности питания экстаустера	Контроль положения дискового затвора АМК	Контроль положения дискового затвора АМК	Контроль положения дискового затвора АК	Контроль положения запорного устройства перед СПЖ	Контроль потока жидкости (СПЖ)
Приборы системы "Орион"	С2000-КДЛ АЯК	С2000-СТ2	С2000-АР8	С2000-СТ2	С2000-АР8	С2000-АР2	С2000-СТ2	С2000-АР8	С2000-СТ2	С2000-АР2	С2000-АР8	С2000-АР8	С2000-АР2	С2000-АР2
Система АПС	АДПС													
	RS-485 → подключить к интерфейсу RS-485 ИСО "Орион" системы пожарной сигнализации													

Согласовано

Взам. инв. №

Подп. и дата 05.04.23

Инв. № подл. 2023.29

Автоматизация насосной установки ANTARUS 3 IS150-50-45/4-16/DS2-GPRS-J принята в объеме комплектной поставки фирмы-изготовителя и учитывается комплектом 1727-1/9-52-ПТ.

Изм.	Кол.уч	Лист	№ док.	Подп.	Дата	1727-1/9-52-АПТ1			
						АО «МЕТРОВАГОНМАШ»			
Разработал		Мишин			13.04.23	«Реконструкция цеха № 417 под размещение испытательного центра» расположенного по адресу: Московская область, г.о. Мытищи, ул. Колонцова, 4а (1-й этап)	Стадия	Лист	Листов
Проверил		Сухова			13.04.23		Р	2	
Н. контр.		Куликова			13.04.23	Схема функциональная автоматизации системы водяного пожаротушения	АО "ИПРОМАШПРОМ" ЭТО		
Гл. спец		Сухова			13.04.23				

Формат А1

ПОДЛИННИК АО "ИПРОМАШПРОМ"