



Инв. № подл.	Подп. и дата	Взам. инв. №
2023.29 / 3	В.И.Чайков	

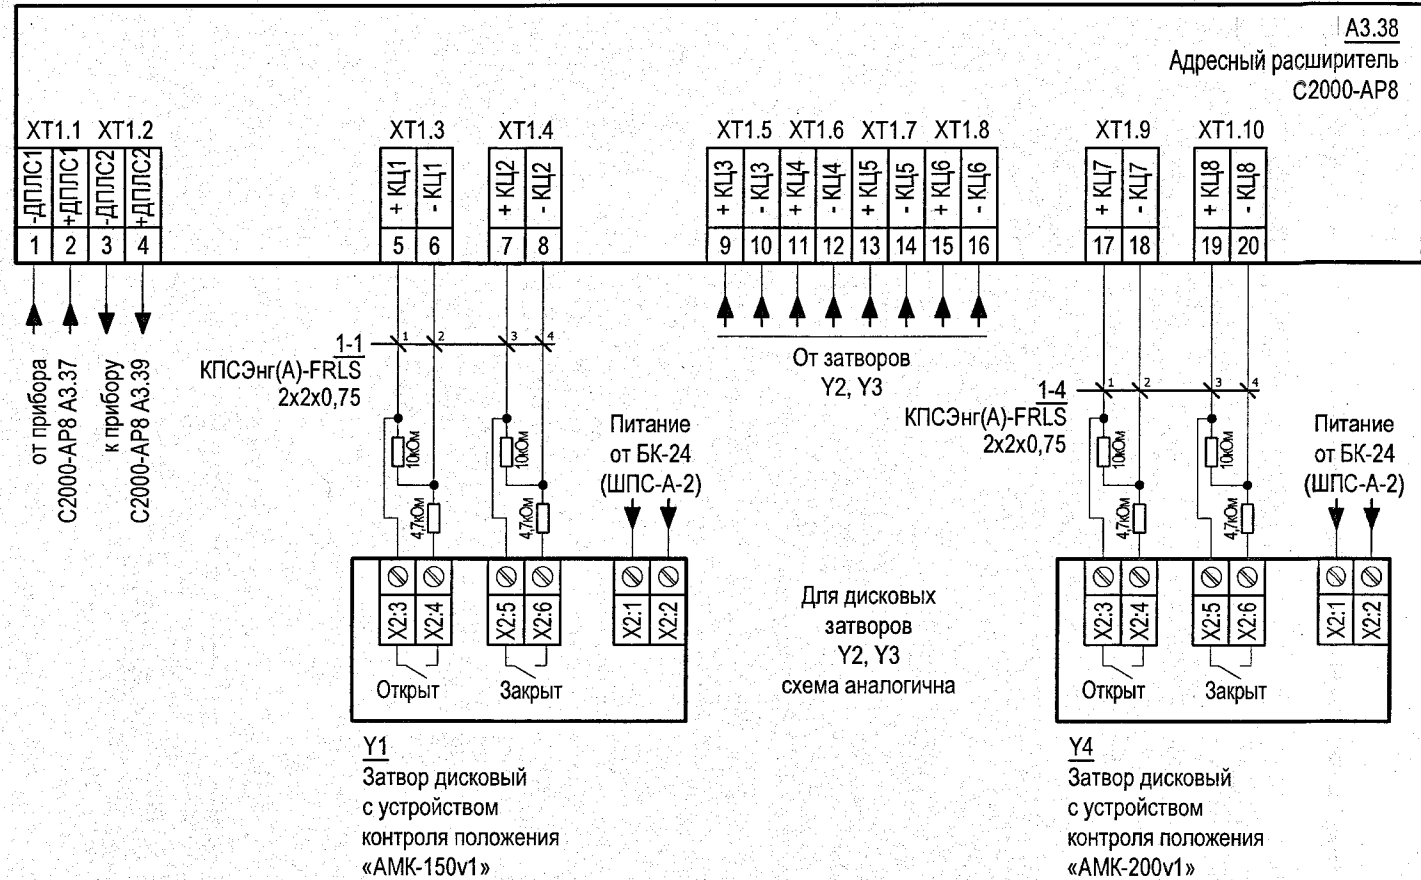

Поз. обозначение	Наименование	Кол.	Примечание
	Приборы по месту		
Y1...Y8	Затвор дисковый с устройством контроля положения УКПЗА v1	8	см. комплект "1727-1/9-52-ПТ"
А3.37, А3.38	Адресный расширитель С2000-АР8	2	
	Резистор 4,7 кОм, 0,25 Вт	16	
	Резистор 10 кОм, 0,25 Вт	16	комплектно с С2000-АР8

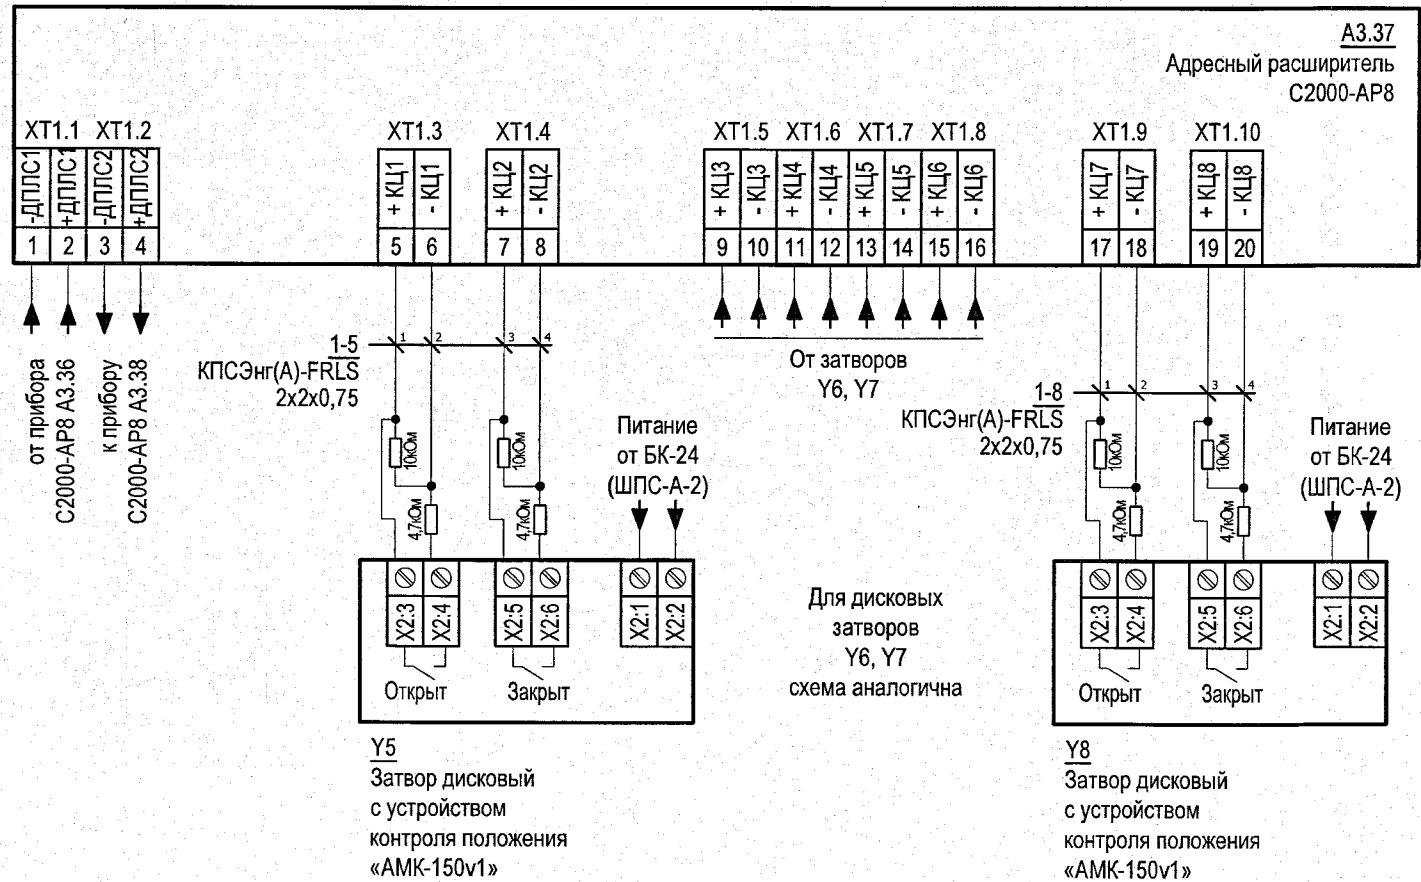

ПОДЛИННИК
В АО "ИПРОМАШПРОМ"

						1727-1/9-52-АПТ1			
						АО «МЕТРОВАГОНМАШ»			
Изм.	Кол.уч	Лист	№ док.	Подп.	Дата	«Реконструкция цеха № 417 под размещение испытательного центра» расположенного по адресу: Московская область, г.о. Мытищи, ул. Колонцова, 4» (1-й этап)	Стадия	Лист	Листов
Разработал	Мишин				13.04.23		Р	3	
Проверил	Сухова				13.04.23				
Н. контр.	Куликова				13.04.23	Схема эл. принципиальная подключения адресных устройств (начало)	АО "ИПРОМАШПРОМ" ЭТО		
Гл. спец	Сухова				13.04.23				