
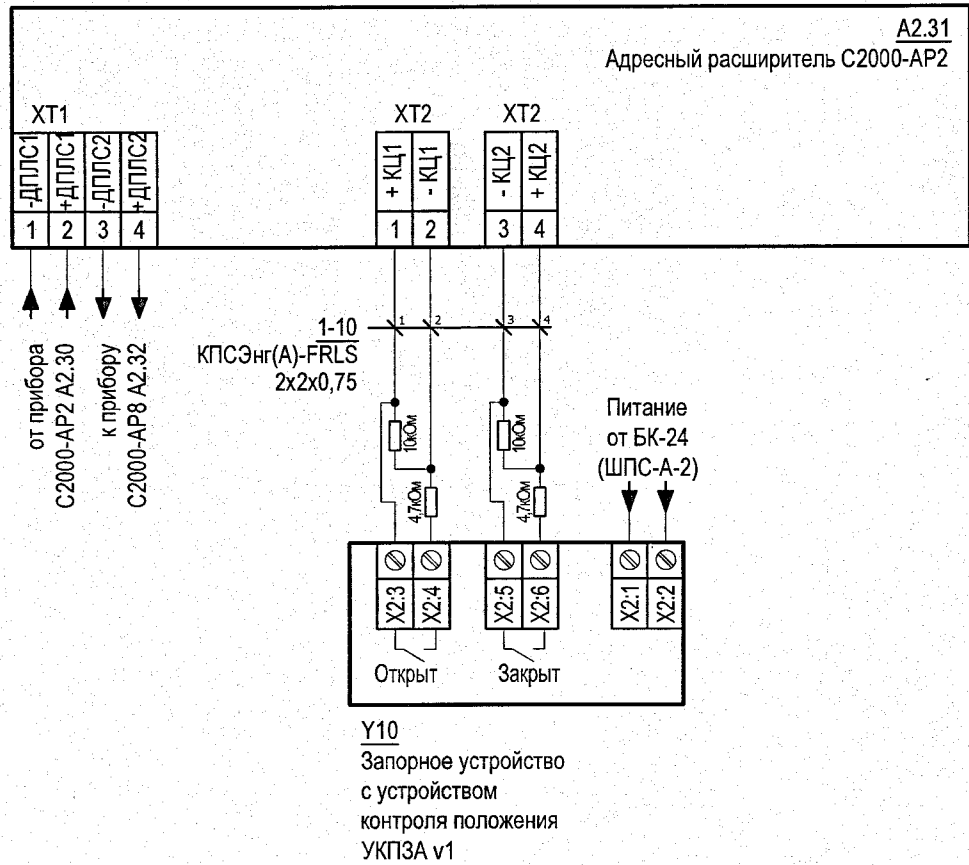


Инв. № подл.	Подп. и дата	Взам. инв. №
2023.29 / 4	15.04.2023	

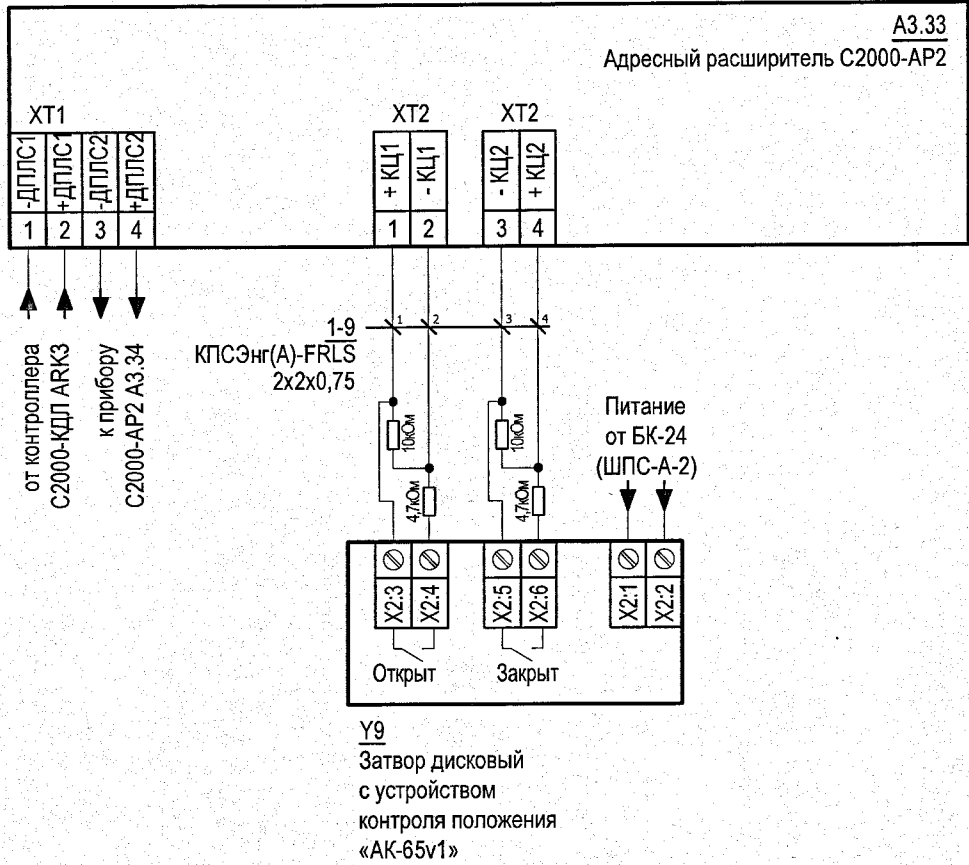

Данная схема выполнена для контроля постоянно-открытого положения запорного устройства поз. Y10 и применима для контроля запорных устройств поз. Y11...Y22 с изменением позиционного обозначения оборудования в соответствии со схемой лист 10.

Поз. обозначение	Наименование	Кол.	Примечание
	Приборы по месту		
Y9	Затвор дисковый с устройством контроля положения УКПЗА v1	1	см. комплект "1727-1/9-52-ПТ"
Y10...Y22	Запорное устройство перед СПЖ с устройством контроля положения УКПЗА v1	13	см. комплект "1727-1/9-52-ПТ"
A2..., A3...	Адресный расширитель C2000-AP2 исп.02	14	
	Резистор 4,7 кОм, 0,25 Вт	28	
	Резистор 10 кОм, 0,25 Вт	28	комплектно с C2000-AP2

ПОДПИСАН
В АО "ИПРОМАШПРОМ"

						1727-1/9-52-АПТ1			
						АО «МЕТРОВАГОНМАШ»			
Изм.	Кол.уч	Лист	№ док.	Подп.	Дата	«Реконструкция цеха № 417 под размещение испытательного центра» расположенного по адресу: Московская область, г.о. Мытищи, ул. Колонцова, 4» (1-й этап)	Стадия	Лист	Листов
Разработал	Мишин			<i>ММишин</i>	13.04.23		Р	4	
Проверил	Сухова			<i>Сухова</i>	13.04.23				
						Схема эл. принципиальная подключения адресных устройств (продолжение)	АО "ИПРОМАШПРОМ" ЭТО		
Н. контр.	Куликова			<i>Куликова</i>	13.04.23				
Гл. спец	Сухова			<i>Сухова</i>	13.04.23				