


Инв. № подл.	Подп. и дата	Взам. инв. №
2023.29 / 5	15.04.2023	

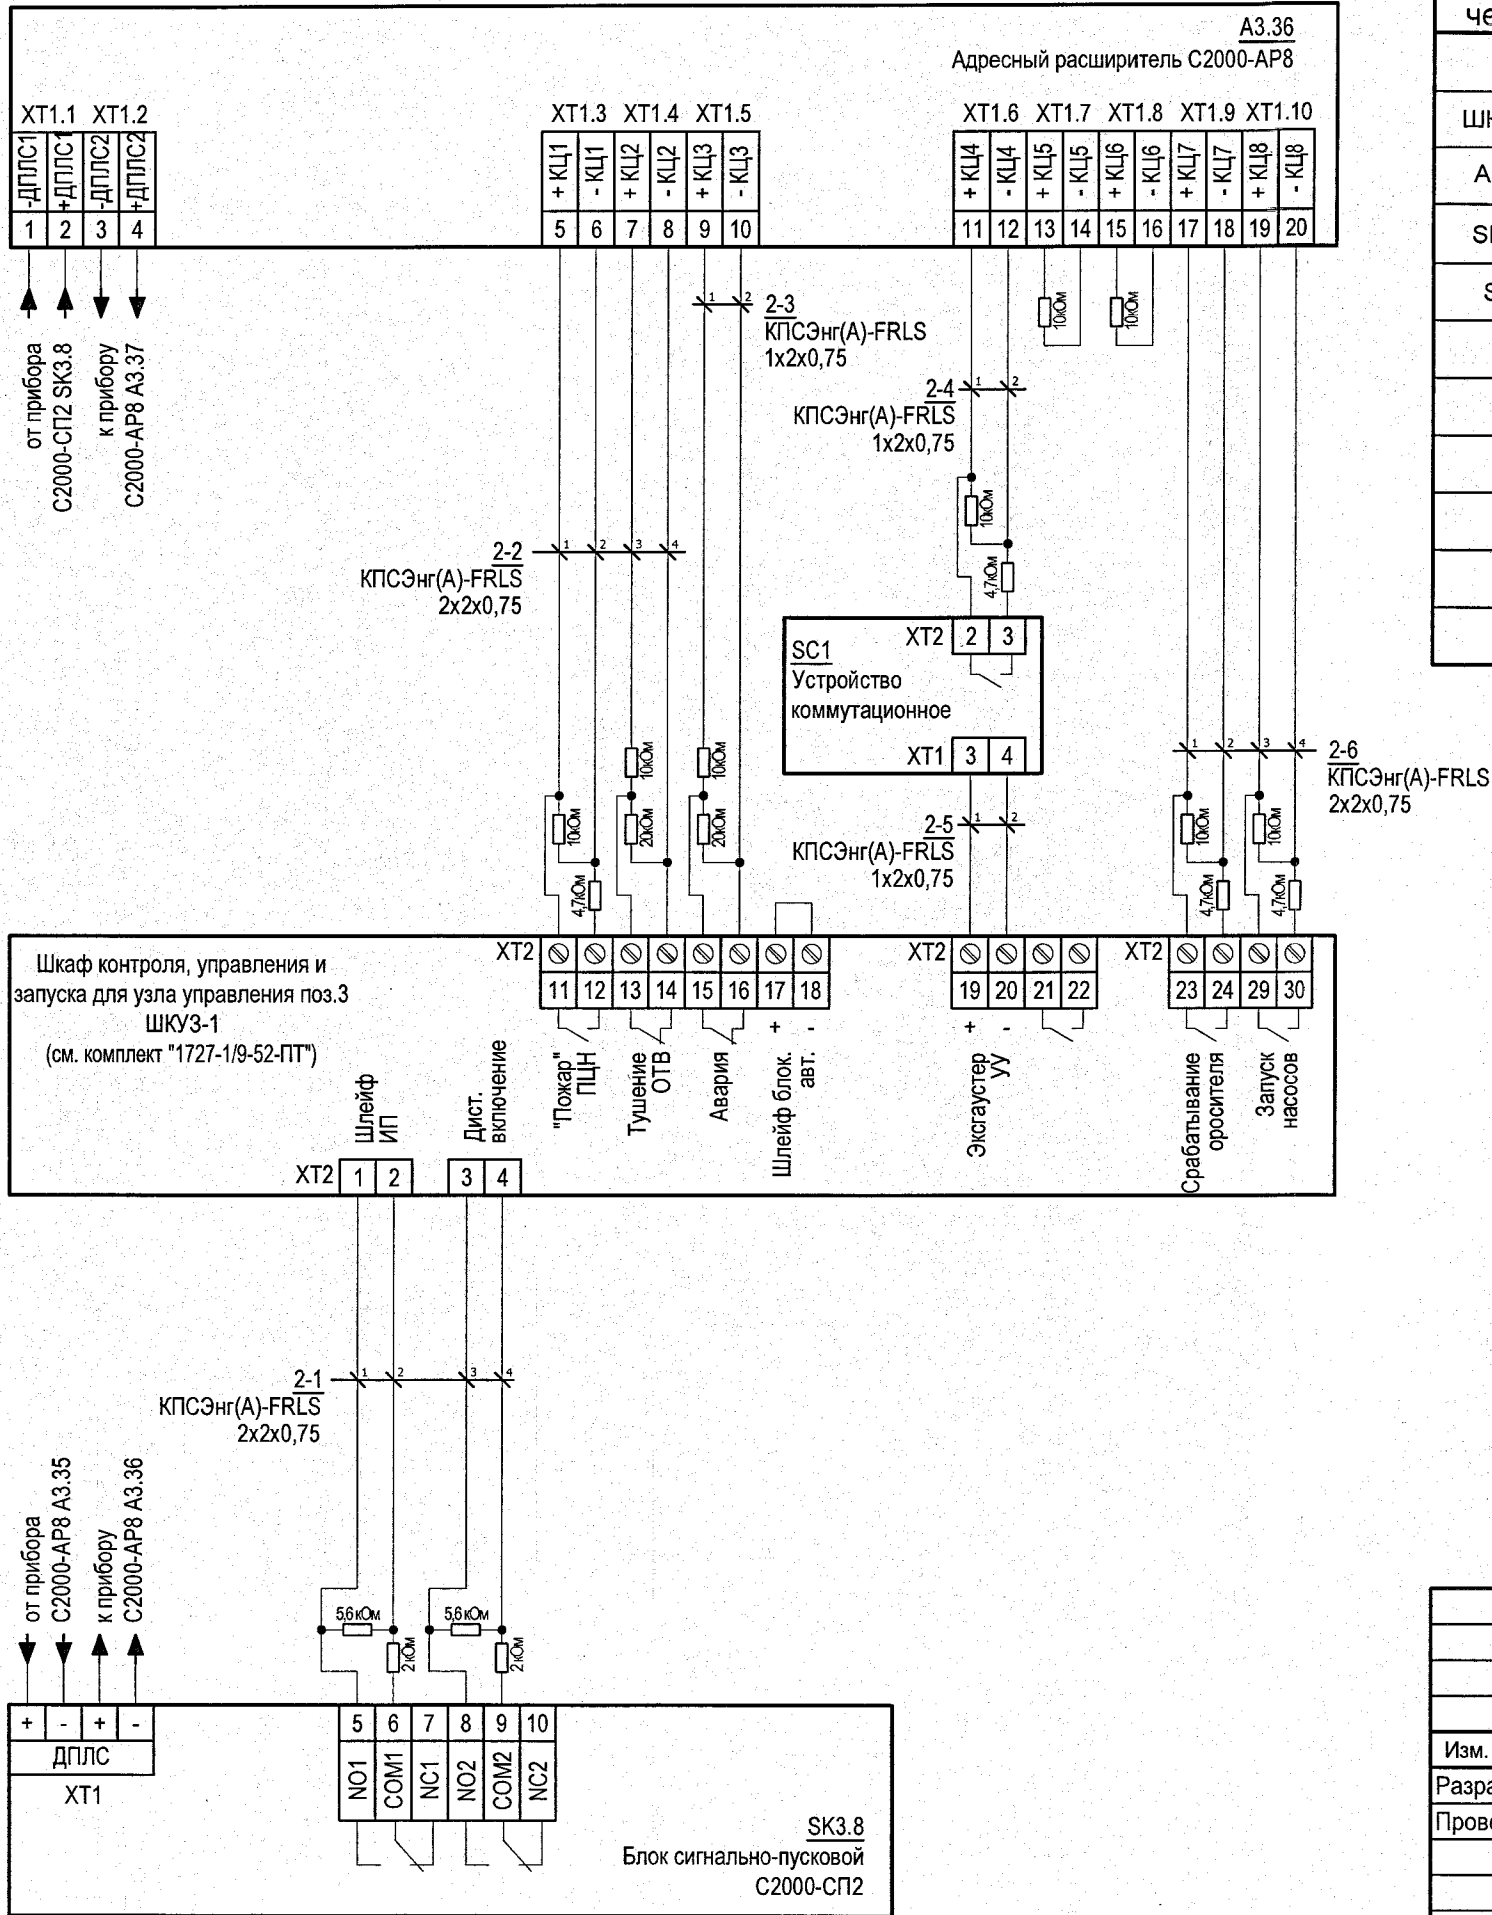

Поз. обозначение	Наименование	Кол.	Примечание
	Приборы по месту		
ШКУЗ-1	Шкаф контроля, управления и запуска для узла управления	1	см. комплект "1727-1/9-52-ПТ"
А3.36	Адресный расширитель С2000-АР8	1	
SK3.8	Блок сигнально-пусковой С2000-СП2	1	
SC1	Устройство коммутационное УК-ВК исп.11	1	
	Резистор 2 кОм, 0,25 Вт	2	
	Резистор 4,7 кОм, 0,25 Вт	4	
	Резистор 5,6 кОм, 0,25 Вт	2	
	Резистор 10 кОм, 0,25 Вт	8	комплектно с С2000-АР8
	Резистор 20 кОм, 0,25 Вт	2	

ПОДПИСЬ
В АО "ИПРОМАШПРОМ"

1727-1/9-52-АПТ1					
АО «МЕТРОВАГОНМАШ»					
Изм.	Кол.уч.	Лист	№ док.	Подп.	Дата
Разработал	Мишин				13.04.23
Проверил	Сухова				13.04.23
Н. контр.	Куликова				13.04.23
Гл. спец	Сухова				13.04.23
«Реконструкция цеха № 417 под размещение испытательного центра» расположенного по адресу: Московская область, г.о. Мытищи, ул. Колонцова, 4» (1-й этап)				Стадия	Лист
Схема эл. принципиальная подключения адресных устройств (продолжение)				Р	5
				АО "ИПРОМАШПРОМ" ЭТО	