
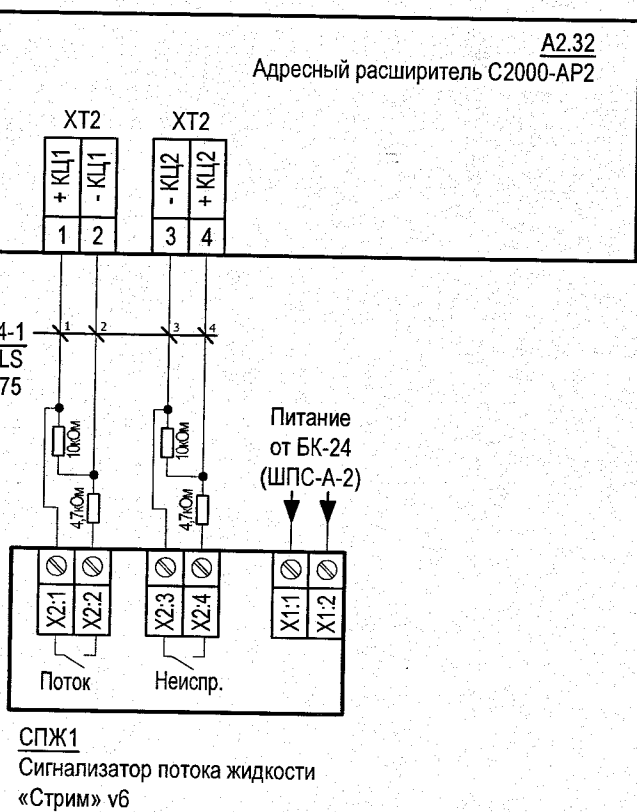


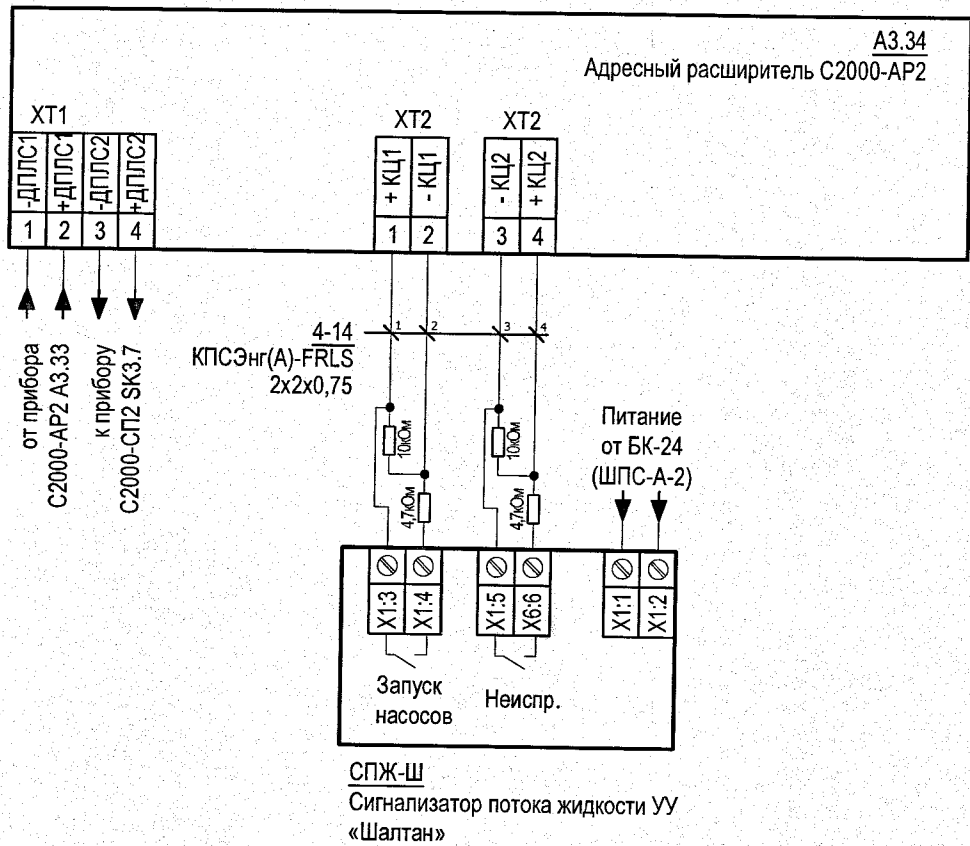

Данная схема выполнена для контроля наличия потока жидкости сигнализатора СПЖ1 и применима для контроля сигнализаторов СПЖ2...СПЖ13 с изменением позиционного обозначения оборудования в соответствии со схемой лист 10.

Поз. обозначение	Наименование	Кол.	Примечание
	Приборы по месту		
СПЖ-Ш	СПЖ узла управления спринклерного «Шалтан»	1	см. комплект "1727-1/9-52-ПТ"
СПЖ1... СПЖ13	Сигнализатор потока жидкости «Стрим» v6	13	см. комплект "1727-1/9-52-ПТ"
A2..., A3...	Адресный расширитель C2000-AP2 исп.02	14	
	Резистор 4,7 кОм, 0,25 Вт	28	
	Резистор 10 кОм, 0,25 Вт	28	комплектно с C2000-AP2

ПОДЛИННИК
В АО "ИПРОМАШПРОМ"

						1727-1/9-52-АПТ1			
						АО «МЕТРОВАГОНМАШ»			
Изм.	Кол.уч	Лист	№ док.	Подп.	Дата	«Реконструкция цеха № 417 под размещение испытательного центра» расположенного по адресу: Московская область, г.о. Мытищи, ул. Колонцова, 4» (1-й этап)	Стадия	Лист	Листов
Разработал	Мишин			<i>ММишин</i>	13.04.23		Р	6	
Проверил	Сухова			<i>Сухова</i>	13.04.23				
Н. контр.	Куликова			<i>Куликова</i>	13.04.23	Схема эл. принципиальная подключения адресных устройств (продолжение)	АО "ИПРОМАШПРОМ" ЭТО		
Гл. спец	Сухова			<i>Сухова</i>	13.04.23				