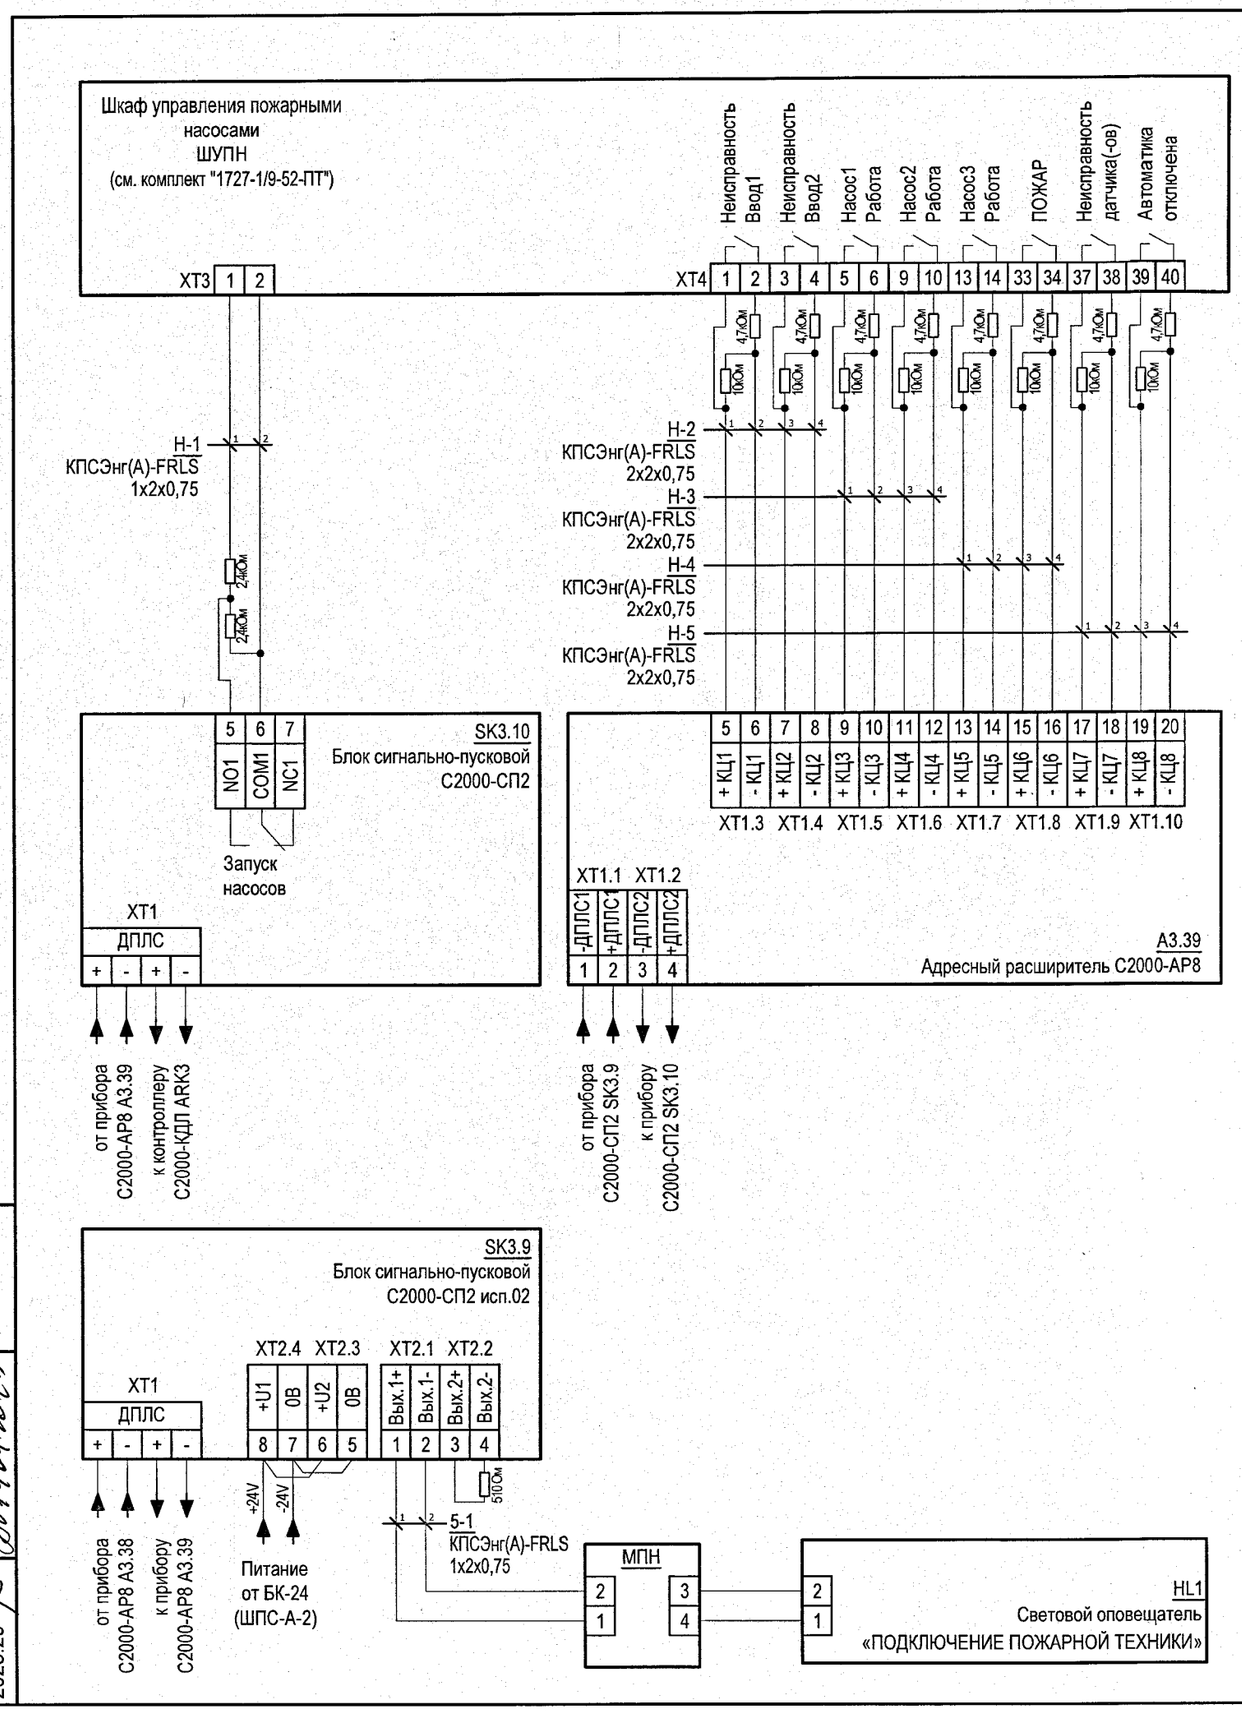


| Поз. обозначение | Наименование | Кол. | Примечание |
|---|---|---|---|
| | Приборы по месту | | |
| ШУПН | Шкаф управления пожарными насосами (установка ANTARUS) | 1 | см. комплект "1727-1/9-52-ПТ" |
| HL1 | Оповещатель пожарный световой, 24В, IP55, надпись «ПОДКЛЮЧЕНИЕ ПОЖАРНОЙ ТЕХНИКИ» | 1 | |
| МПН | Модуль подключения нагрузки | 1 | комплектно с С2000-СП2 исп.02, установлен в HL1 |
| | Резистор 510 Ом, 0,5 Вт | 1 | |
| | Резистор 2,4 кОм, 0,25 Вт | 2 | |
| | Резистор 4,7 кОм, 0,25 Вт | 8 | |
| | Резистор 10 кОм, 0,25 Вт | 8 | комплектно с С2000-АР2 |
| | Шкаф ШПС-А-2 | | |
| А3.39 | Адресный расширитель С2000-АР8 | 1 | |
| SK3.9 | Блок сигнально-пусковой С2000-СП2 исп.02 | 1 | |
| SK3.10 | Блок сигнально-пусковой С2000-СП2 | 1 | |
| | | | |

ПОДЛИННИК В АО "ИПРОМАШПРОМ"

Взам. инв. №

Подп. и дата 04.04.2023

Инв. № подл. 2023.29

| Изм. | Кол.уч | Лист | № док. | Подп. | Дата |
|---|---|---|---|---|---|
| Разработал | | Мишин | | | 13.04.23 |
| Проверил | | Сухова | | | 13.04.23 |
| Н. контр. | | Куликова | | | 13.04.23 |
| Гл. спец | | Сухова | | | 13.04.23 |

1727-1/9-52-АПТ1

АО «МЕТРОВАГОНМАШ»

«Реконструкция цеха № 417 под размещение испытательного центра» расположенного по адресу: Московская область, г.о. Мытищи, ул. Колонцова, 4» (1-й этап)

| Стадия | Лист | Листов |
|---|---|---|
| Р | 8 | |

Схема эл. принципиальная подключения адресных устройств (окончание)

АО "ИПРОМАШПРОМ" ЭТО

Формат А3