


Поз. обозначение	Наименование	Кол.	Примечание
	Шкаф ШПС-А-1		см. комплект "1727-1/9-52-АВК"
A1.1	Блок сигнально-пусковой С2000-СП1 исп.01	1	

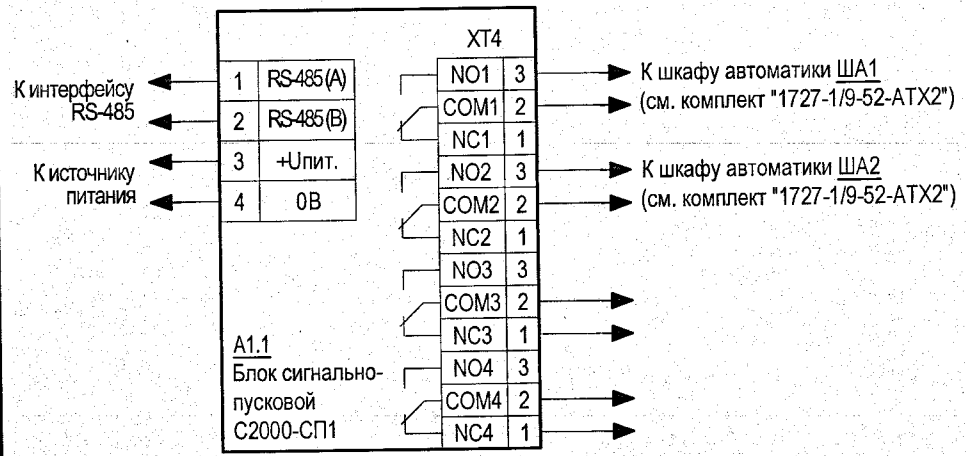

Отключение шкафов постоянного тока +825В при пожаре в цехе №317
Отключение шкафов постоянного тока +825В при пожаре в цехе №417

ПОДПИСАНЫ
В АО "ИПРОМАШПРОМ"

Инв. № подл.	Подп. и дата	Взам. инв. №											
2023.29	19	1727-1/9-52-АПТ1											
		АО «МЕТРОВАГОНМАШ»											
		Изм.	Кол.уч	Лист	№ док.	Подп.	Дата	«Реконструкция цеха № 417 под размещение испытательного центра» расположенного по адресу: Московская область, г.о. Мытищи, ул. Колонцова, 4» (1-й этап)			Стадия	Лист	Листов
		Разработал	Мишин				13.04.23				Р	9	
		Проверил	Сухова				13.04.23	Схема эл. принципиальная подключения адресных устройств (окончание)			АО "ИПРОМАШПРОМ" ЭТО		
		Н. контр.	Куликова				13.04.23						
		Гл. спец	Сухова				13.04.23						

Формат А4