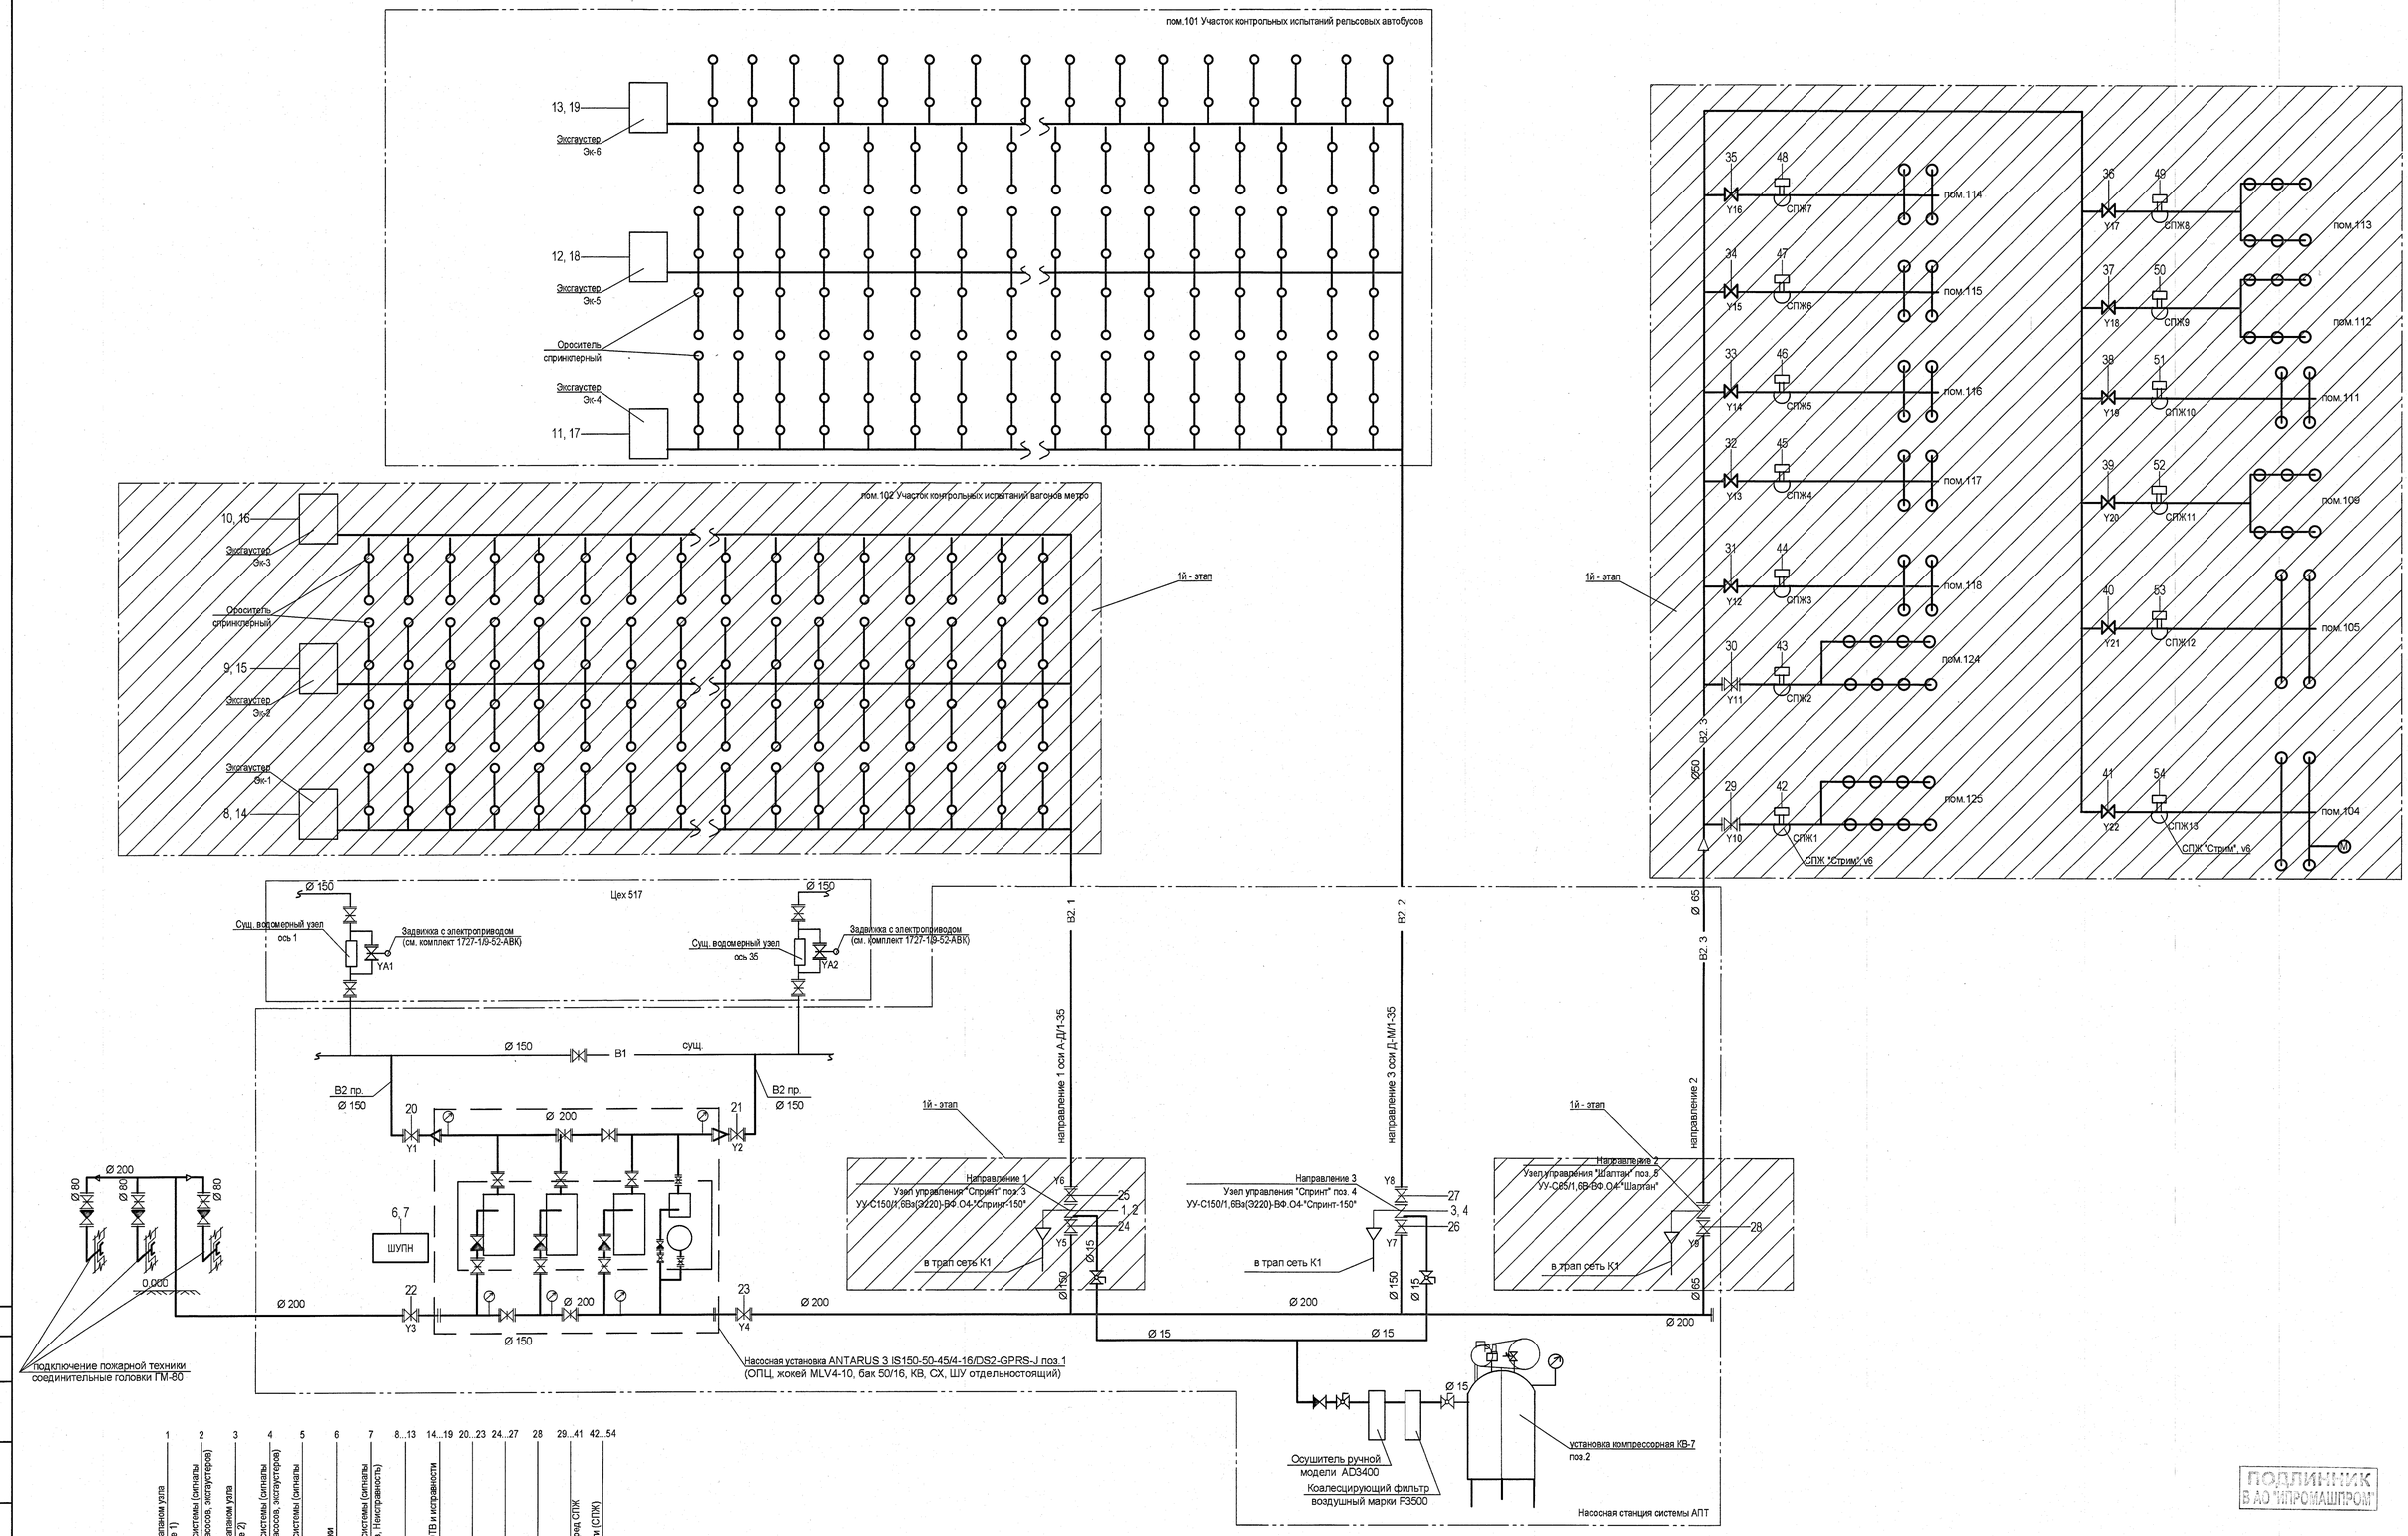

	1	2	3	4	5	6	7	8...13	14...19	20...23	24...27	28	29...41	42...54
	Управление пусковым клапаном узла управления (направление 1)	Контроль срабатывания системы (оиканы	Авария, (Пожар, Запуск насосов, эксгаустеров)	Управление пусковым клапаном узла управления (направление 2)	Контроль срабатывания системы (оиканы	Авария, (Пожар, Запуск насосов, эксгаустеров)	Контроль срабатывания системы (оиканы	Пожар, Запуск насосов)	Запуск насосной установки	Контроль срабатывания системы (оиканы	Авария и Работа насосов, Неисправность)	Запуск эксгаустера	Контроль прохождения ОТВ и исправности питания эксгаустера	Контроль положения дискового затвора АМК
Приборы по месту														
Приборы системы "Орион"	С2000-КДЛ АЯК	С2000-АР8	С2000-СП2	С2000-АР8	С2000-АР2	С2000-СП2	С2000-АР8	С2000-СП2	С2000-АР2	С2000-АР8	С2000-АР8	С2000-АР2	С2000-АР2	С2000-АР2
Система АПС	ДПЛС													
	Контроль положения дискового затвора АМК	Контроль положения дискового затвора АК	Контроль положения запорного устройства перед СПЖ	Контроль потока жидкости (СПЖ)										
Приборы по месту														
Приборы системы "Орион"	С2000-АР8	С2000-АР2	С2000-АР2	С2000-АР2										
Система АПС	RS-485 → подключить к интерфейсу RS-485 ИСО "Орион" системы пожарной сигнализации													

Согласовано

Взам. инв. №

Подп. и дата

Инв. № подл. 2023.38

ПОДЛИННИК В АО "ИПРОМАШПРОМ"

Автоматизация насосной установки ANTARUS 3 IS150-50-45/4-16/DS2-GPRS-J принята в объеме комплектной поставки фирмы-изготовителя и учитывается комплектом 1727-1/9-52-ПТ.

							1727-1/9-52-АПТ2		
							АО «МЕТРОВАГОНМАШ»		
Изм.	Кол.уч	Лист	№ док.	Подп.	Дата				
Разработал		Мишин			13.04.23	«Реконструкция цеха № 417 под размещение испытательного центра» расположенного по адресу: Московская область, г.о. Мытищи, ул. Колонцова, 4» (2-й этап)	Стадия	Лист	Листов
Проверил		Сухова			13.04.23		Р	2	
Н. контр.		Куликова			13.04.23	Схема функциональная автоматизации системы водяного пожаротушения	АО "ИПРОМАШПРОМ" ЭТО		
Гл. спец		Сухова			13.04.23				

Формат А1