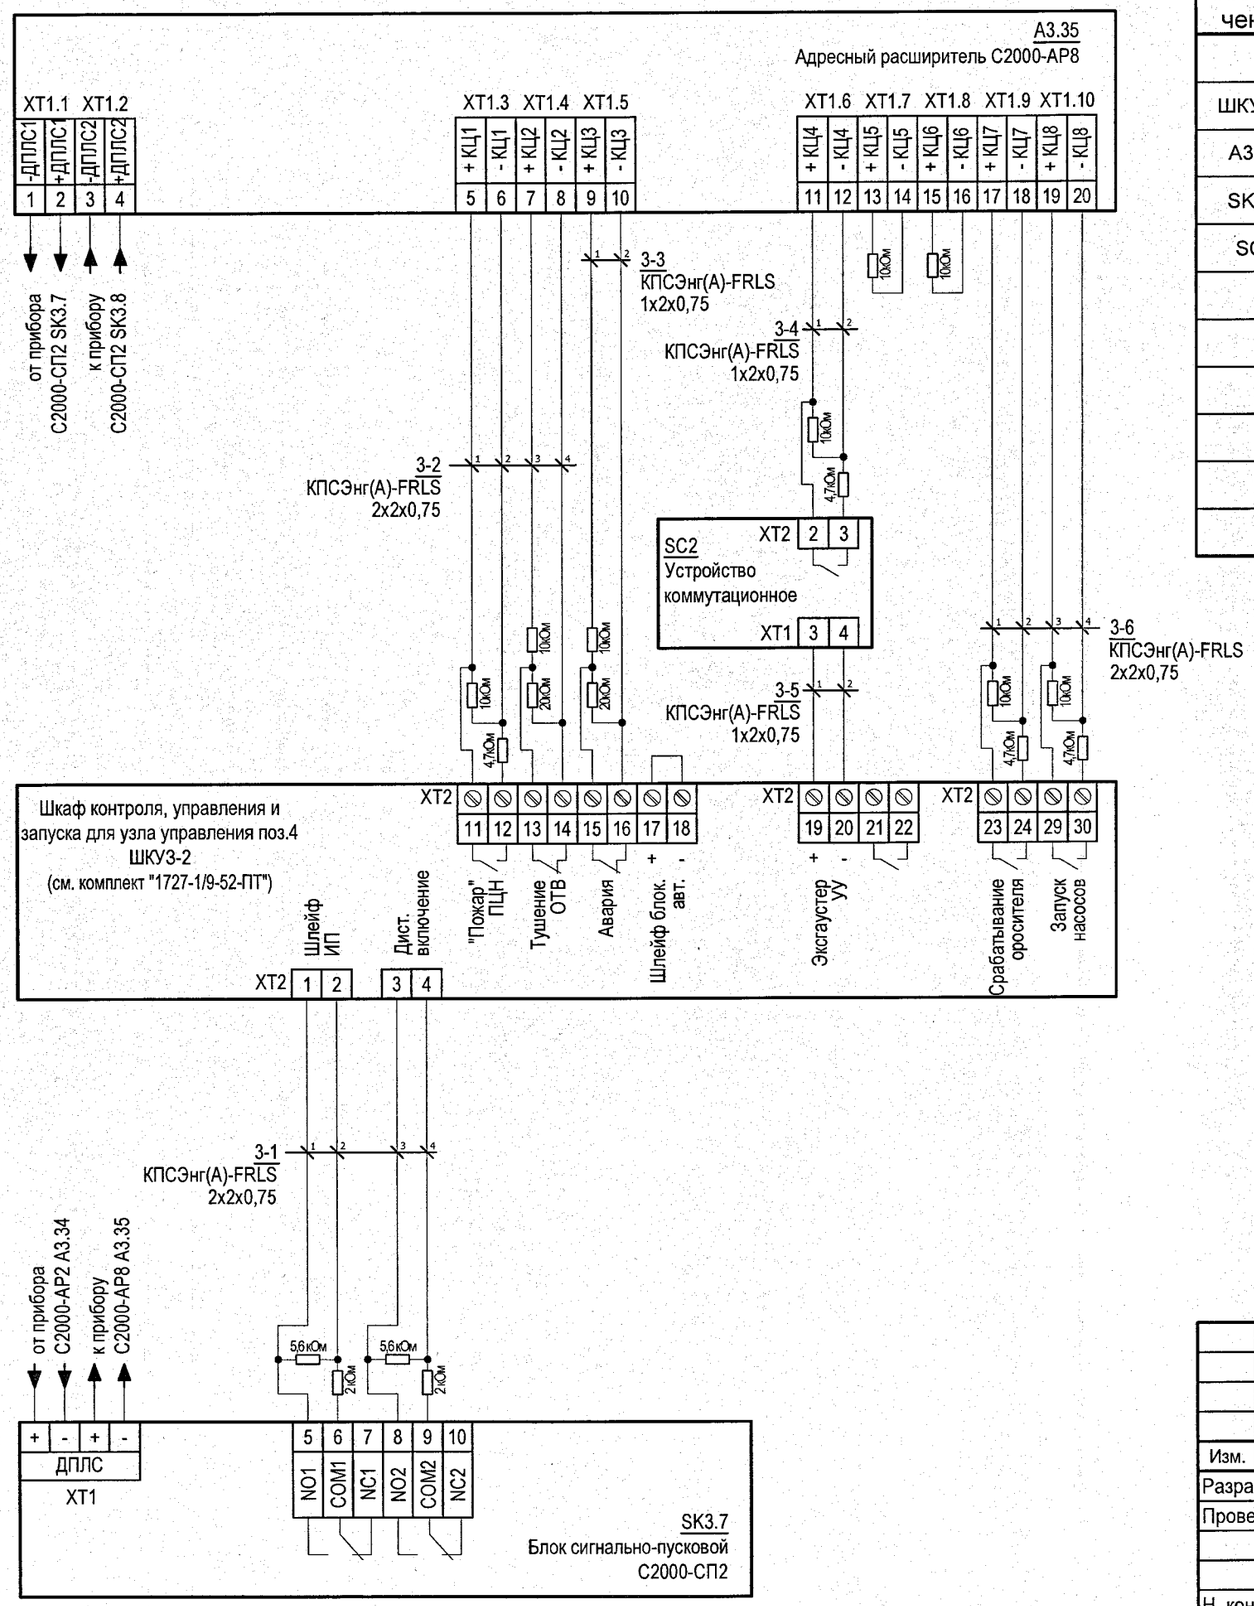

Поз. обозначение	Наименование	Кол.	Примечание
	Приборы по месту		
ШКУЗ-2	Шкаф контроля, управления и запуска для узла управления	1	см. комплект "1727-1/9-52-ПТ"
A3.35	Адресный расширитель С2000-АР8	1	
SK3.7	Блок сигнально-пусковой С2000-СП2	1	
SC2	Устройство коммутационное УК-ВК исп.11	1	
	Резистор 2 кОм, 0,25 Вт	2	
	Резистор 4,7 кОм, 0,25 Вт	4	
	Резистор 5,6 кОм, 0,25 Вт	2	
	Резистор 10 кОм, 0,25 Вт	8	комплектно с С2000-АР8
	Резистор 20 кОм, 0,25 Вт	2	

ПОДЛИННИК
В АО "ИПРОМАШПРОМ"

Взам. инв. №

Подп. и дата 14.04.2023

Инв. № подл. 2023.38 / 9

Изм.	Кол.уч	Лист	№ док.	Подп.	Дата
Разработал		Мишин			13.04.23
Проверил		Сухова			13.04.23
Н. контр.		Куликова			13.04.23
Гл. спец		Сухова			13.04.23

1727-1/9-52-АПТ2

АО «МЕТРОВАГОНМАШ»

«Реконструкция цеха № 417 под размещение испытательного центра» расположенного по адресу: Московская область, г.о. Мытищи, ул. Колонцова, 4» (2-й этап)

Стадия	Лист	Листов
Р	3	

Схема эл. принципиальная подключения адресных устройств (начало)

АО "ИПРОМАШПРОМ" ЭТО

Формат А3