


Инв. № подл.	Подп. и дата	Взам. инв. №
2023.38 / 4	15/04/2023	

Данная схема выполнена для управления и контроля эксгаустером поз. Эк-1 и применима для управления эксгаустерами поз. Эк-2...Эк-6 с изменением позиционного обозначения оборудования в соответствии со схемой лист 5.

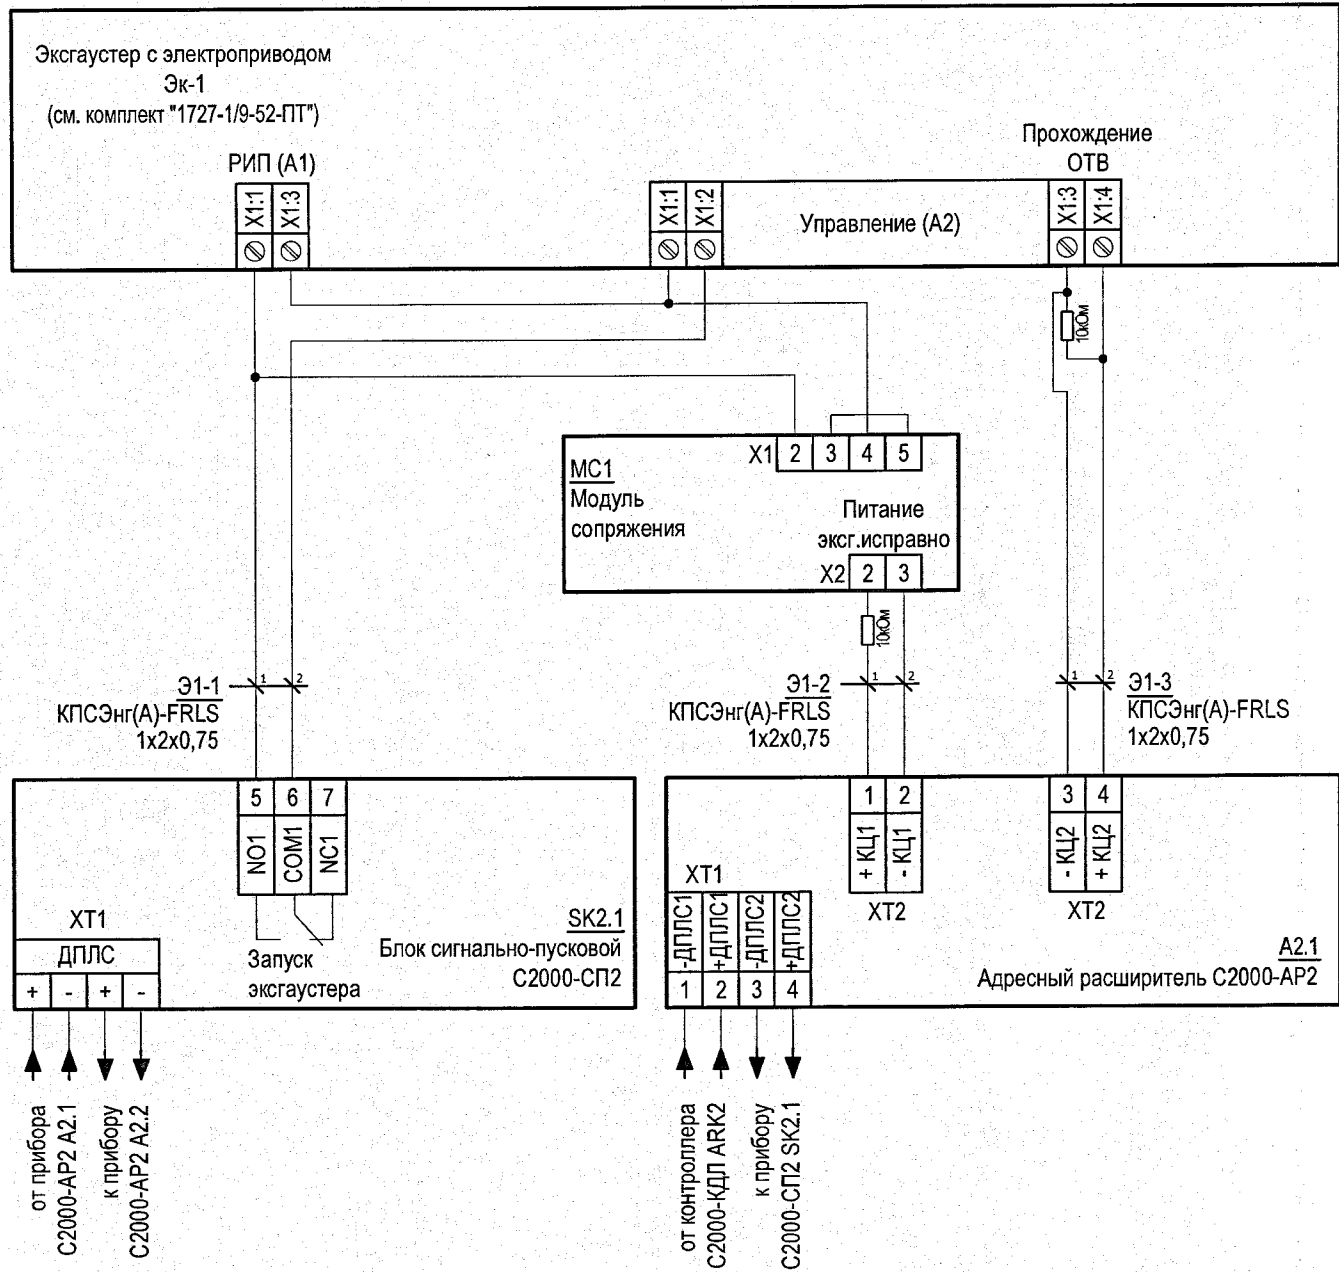

Поз. обозна-чение	Наименование	Кол.	Примечание
	Приборы по месту		
Эк-4...Эк-6	Эксгаустер с электроприводом	3	см. комплект "1727-1/9-52-ПТ"
A2.4...A2.6	Адресный расширитель C2000-AP2 исп.02	3	
SK2.4...SK2.6	Блок сигнально-пусковой C2000-СП2	3	
MC4...MC6	Модуль сопряжения MC-1 V4.1	3	установлен в шкафу эксгаустера
	Резистор 10 кОм, 0,25 Вт	6	комплектно с C2000-AP2

ПОДЛИННИК
В АО "ИПРОМАШПРОМ"

						1727-1/9-52-АПТ2			
						АО «МЕТРОВАГОНМАШ»			
Изм.	Кол.уч	Лист	№ док.	Подп.	Дата	«Реконструкция цеха № 417 под размещение испытательного центра» расположенного по адресу: Московская область, г.о. Мытищи, ул. Колонцова, 4» (2-й этап)	Стадия	Лист	Листов
Разработал	Мишин				13.04.23		Р	4	
Проверил	Сухова				13.04.23				
Н. контр.	Куликова				13.04.23	Схема эл. принципиальная подключения адресных устройств (окончание)	АО "ИПРОМАШПРОМ" ЭТО		
Гл. спец	Сухова				13.04.23				