
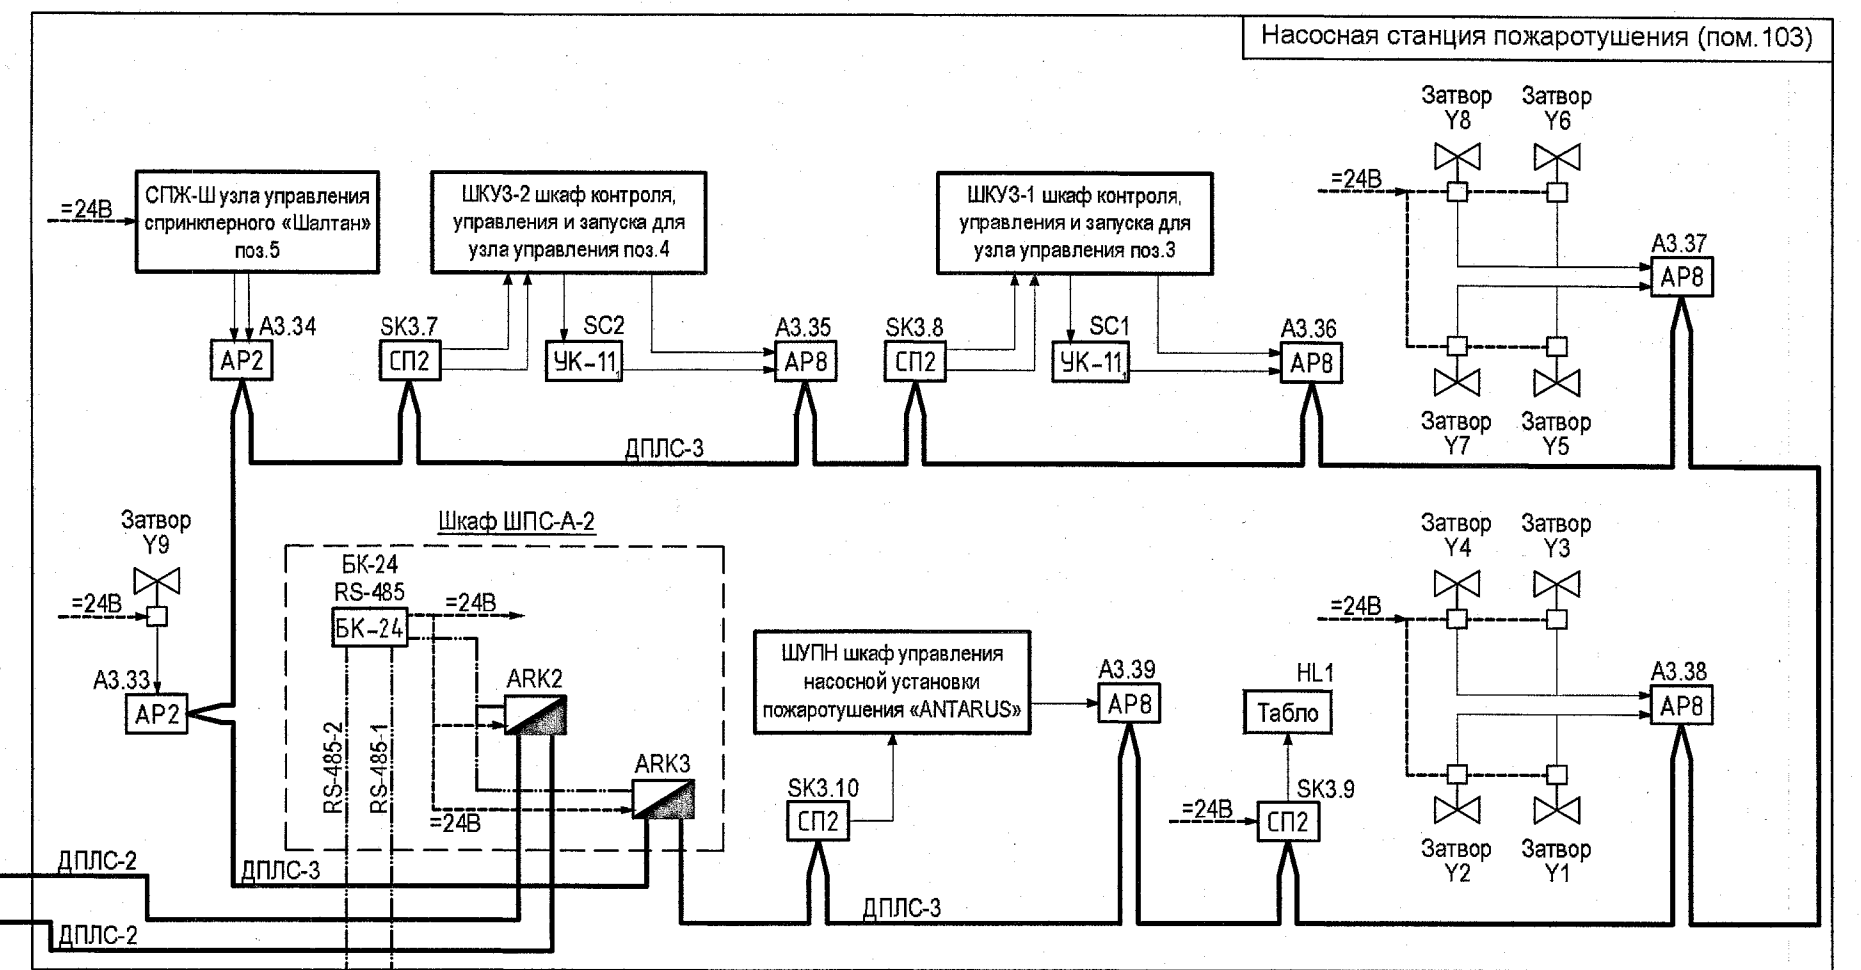


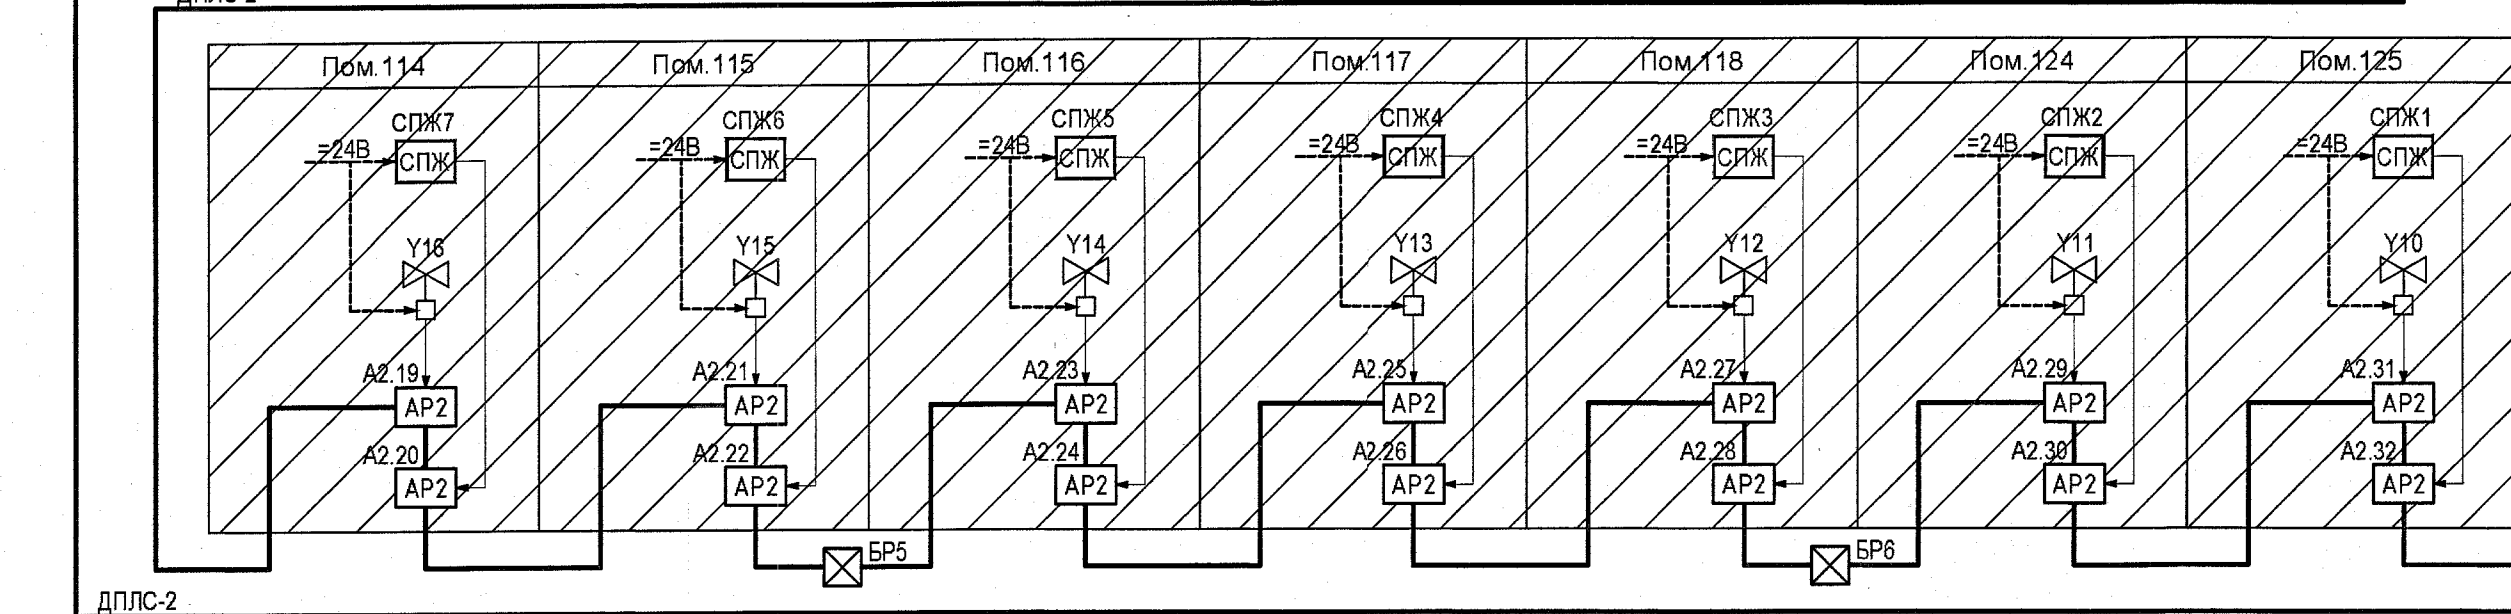

Интерфейс RS-485  
к приборам системы пожарной автоматики  
("1727-1/9-52-АПТ")

|            |          |      |        |                 |          |   |  |  |                         |      |        |
|------------|----------|------|--------|-----------------|----------|---|--|--|-------------------------|------|--------|
|            |          |      |        |                 |          | 1727-1/9-52-АПТ2   |  |  |                         |      |        |
|            |          |      |        |                 |          | АО «МЕТРОВАГОНМАШ»   |  |  |                         |      |        |
| Изм.       | Кол.уч   | Лист | № док. | Подп.           | Дата     | «Реконструкция цеха № 417 под размещение<br>испытательного центра» расположенного по адресу:<br>Московская область, г.о. Мытищи, ул. Колонцова, 4а<br>(2-й этап) |  |  | Стадия                  | Лист | Листов |
| Разработал | Мишин    |      |        | <i>Мишин</i>    | 13.04.23 |   |  |  | Р                       | 5    | 8      |
| Проверил   | Сухова   |      |        | <i>Сухова</i>   | 13.04.23 |   |  |  |                         |      |        |
|            |          |      |        |                 |          | Схема структурная расположения<br>приборов управления   |  |  | АО "ИПРОМАШПРОМ"<br>ЭТО |      |        |
| Н. контр.  | Куликова |      |        | <i>Куликова</i> | 13.04.23 |   |  |  |                         |      |        |
| Гл. спец   | Сухова   |      |        | <i>Сухова</i>   | 13.04.23 |   |  |  |                         |      |        |

Формат А4х3

Согласовано

Взам. инв. №

Подп. и дата

ИНВ. № подл.

|             |             |
|-------------|-------------|
| 2023.38 / 5 | \$ 14042023 |
|-------------|-------------|

2023.38