


Экспликация помещений

Номер помещения	Наименование	Площадь, м ²	Кат. помещения
103	Насосная станция автоматического пожаротушения	34,6	Д

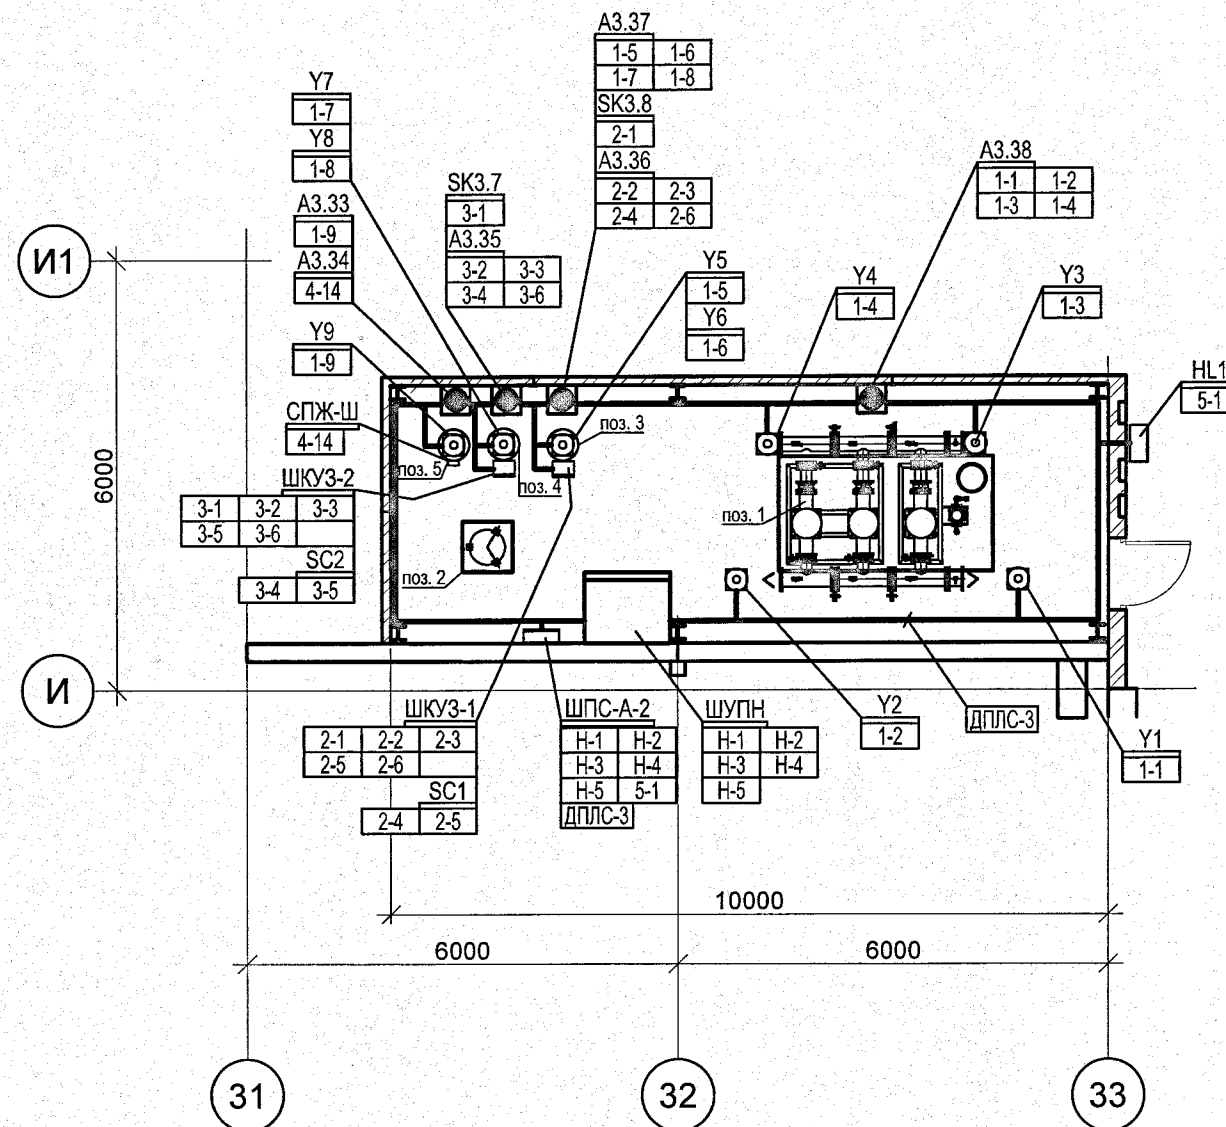

ПОДЛИННИК
Б АО "ИПРОМАШПРОМ"

Примечания

1. Данный чертёж выполнен на основании таблиц электрических соединений внешних проводок (лист 6).
2. Условные обозначения электрических проводок на планах по ГОСТ 21.210-2014.
3. Заготовку кабелей и труб производить после контрольного промера длины трассы.
4. Защитное заземление (зануление) выполнять согласно требований ПУЭ гл.1.7.
5. Прокладка кабелей осуществляется в гофрированных трубах по стенам и металлоконструкциям с креплением на держатели с шагом 300-500мм. В местах возможных механических повреждений кабель проложить в металлорукаве.

						1727-1/9-52-АПТ2			
						АО «МЕТРОВАГОНМАШ»			
Изм.	Кол.уч	Лист	№ док.	Подп.	Дата	«Реконструкция цеха № 417 под размещение испытательного центра» расположенного по адресу: Московская область, г.о. Мытищи, ул. Колонцова, 4» (2-й этап)	Стадия	Лист	Листов
Разработал	Мишин			<i>МММ</i>	13.04.23		Р	7	
Проверил	Сухова			<i>Сухова</i>	13.04.23				
						План расположения оборудования и проводок насосной станции	АО "ИПРОМАШПРОМ" ЭТО		
Н. контр.	Куликова			<i>Куликова</i>	13.04.23				
Гл. спец	Сухова			<i>Сухова</i>	13.04.23				

Формат А3

Инв. № подл.	Подп. и дата	Взам. инв. №	Согласовано		
2023.38 / 4	В.И.Иванов				
			СТО ПТ	Заборина	13.04.2023