
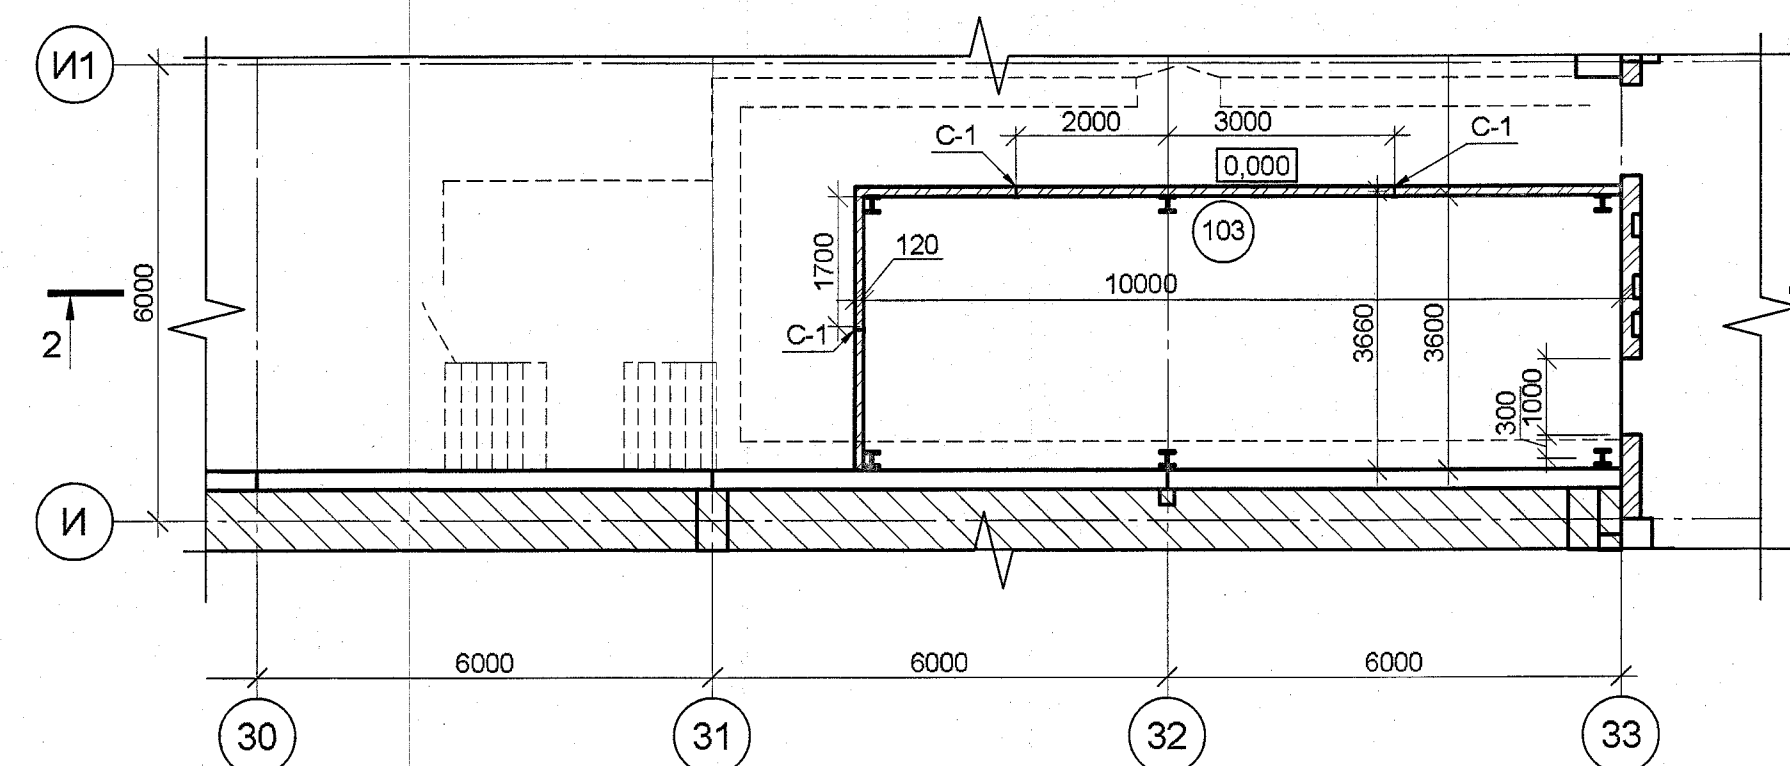


Ведомость отверстий				
№ отв.	Размеры (мм)	Кол-во	Отм. низа отв.	Примечание
06	320*320(н)	2	+0,290	ОВ
07	320*320(н)	2	+2,390	ОВ
08	350*300(н)	1	+3,350	ОВ

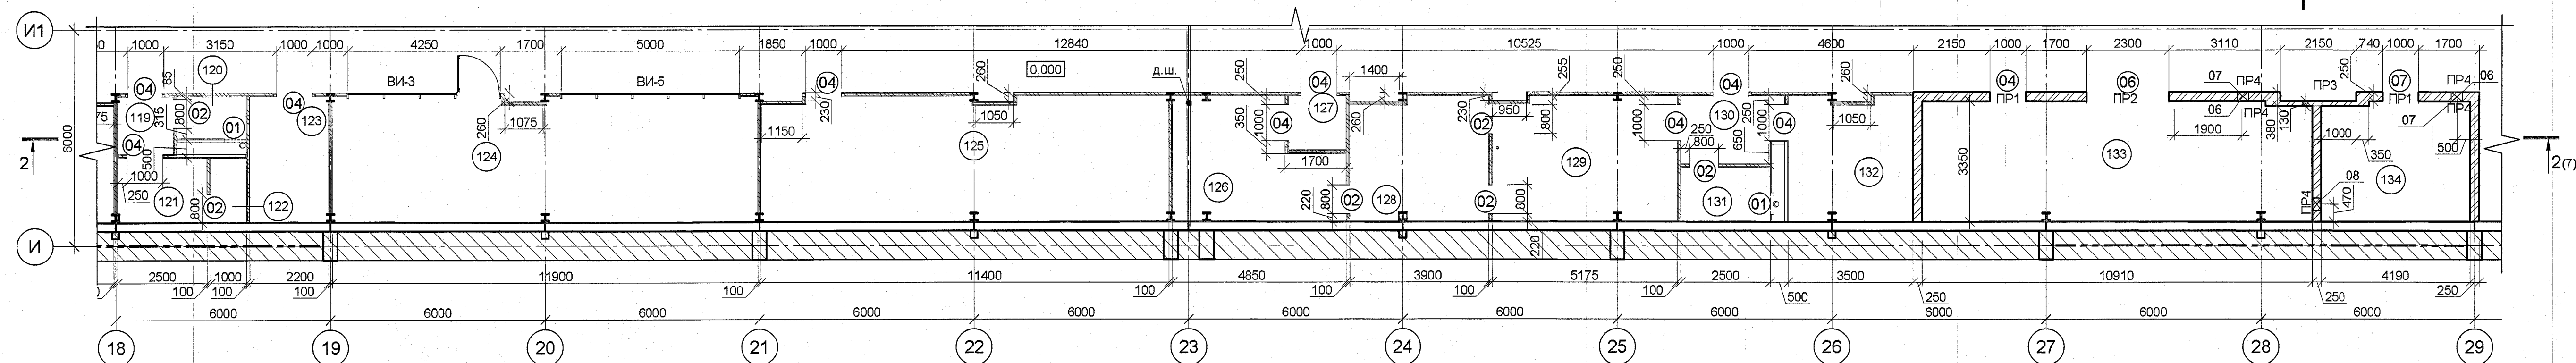

марка	Размер проема в кладке bхh (mm)
01	600х600(н)
02	800х2100(н)
03	900х2100(н)
04	1000х2100(н)
05	1700х2300(н)
06	2300х2700(н)
07	1000х2200(н)

Номер помещения	Наименование	Площадь, м²	Кл. помещения
101	Участок контрольных испытаний рельсовых автобусов	1316,3	В2/П-ла
102	Участок контрольных испытаний вагонов метро	3922,8	В2/П-ла
103	Насосная станция пожаротушения	36,0	Д
104	Кладовая инструмента и оборудования	19,6	В3/П-ла
105	Кладовая расходных материалов	19,3	В3/П-ла
106	Тамбур санузла	7,4	-
107	Санузел мужской	1,5	-
108	Санузел мужской	1,5	-
109	Помещение для отдыха	30,9	-
110	Серверная	13,4	В3/П-ла
111	ОТК	18,6	-
112	Комната наладчиков 2	28,2	В3/П-ла
113	Комната наладчиков 1	30,9	В3/П-ла
114	Комната мастеров	20,4	-
115	Кабинет руководителей групп	17,2	-
116	Помещение хранения технического документации	13,5	В3/П-ла
117	Кабинет начальника участка	10,0	-

Номер помещения	Наименование	Площадь, м²	Кат. помещ.
118	Кладовая спецодежды и СИЗ	20,0	ВЗ/ГН
119	Тамбур	2,5	-
120	Санузел женский	2,3	-
121	Гардероб женский	4,5	-
122	Душевая женская	1,8	-
123	КУИ	7,7	В4/ГН
124	Комната наладчиков 3	41,2	В3/ГН
125	Кладовая заказчика	39,3	В3/ГН
126	Гардероб домашней одежды мужчин 1в и 1б	14,2	-
127	Тамбур гардероба	2,4	-
128	Душевая мужская	13,2	-
129	Гардероб спецодежды мужчин 1в и 1б	17,9	-
130	Тамбур	5,3	-
131	Санузел мужской	3,7	-
132	Гардероб мужчин 1а	11,9	-
133	Компрессорная	36,4	В3/ГН
134	Электрощитовая	13,9	В3/ГН



ПОДЛИННИК
В АО "ИПРОМАШПРОМ"

0,000=151,50						1727-1/9-52-AP2		
						АО "МЕТРОВАГОНМАШ"		
Изм.	Кол. у.	Лист	№ док.	Подп.	Дата			
Разработал	Зубарев	<i>Зуб</i>	12.04.23	«Генеральный центр» расположен по адресу: Московская область, г.о. Мытищи, ул. Колосцова, 4а. (1-й этаж)		Стадия	Лист	Листов
Проверил	Степанова	<i>Степ</i>	12.04.23			Р	2	
ГАП	Степанова	<i>Степ</i>	12.04.23					
Н. контр.	Степанова	<i>Степ</i>	12.04.23	Кладочный план на отп. 0,000 между осями 6-33 и И-И1		АО «ИПРОМАШПРОМ» АСО		
Рук. АСО	Степанов		12.04.23					