

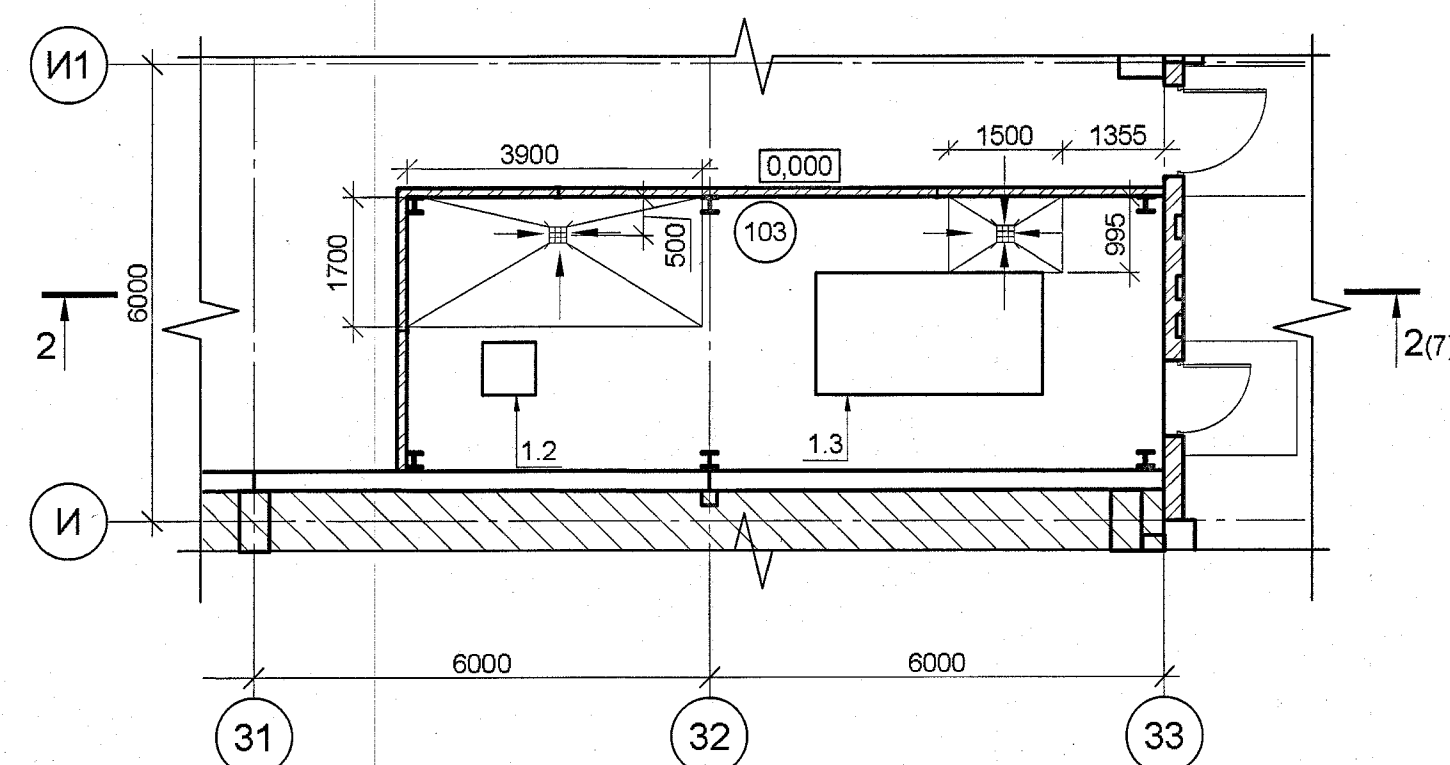
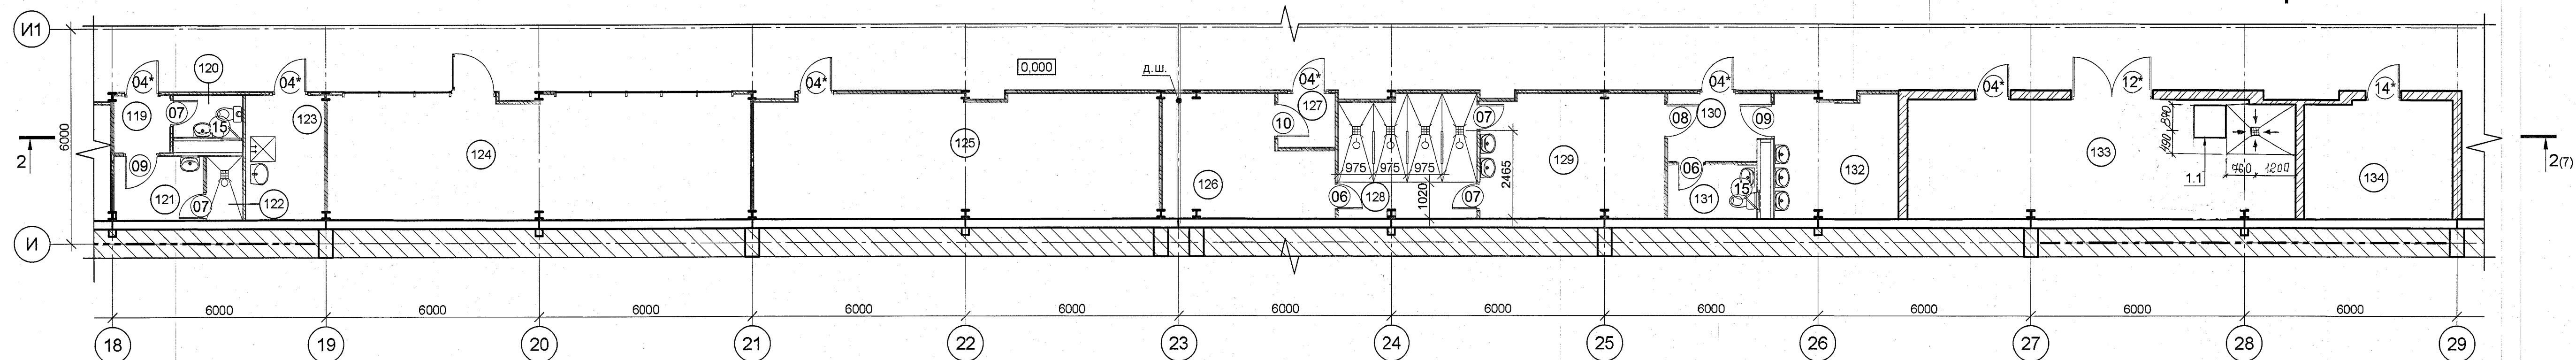


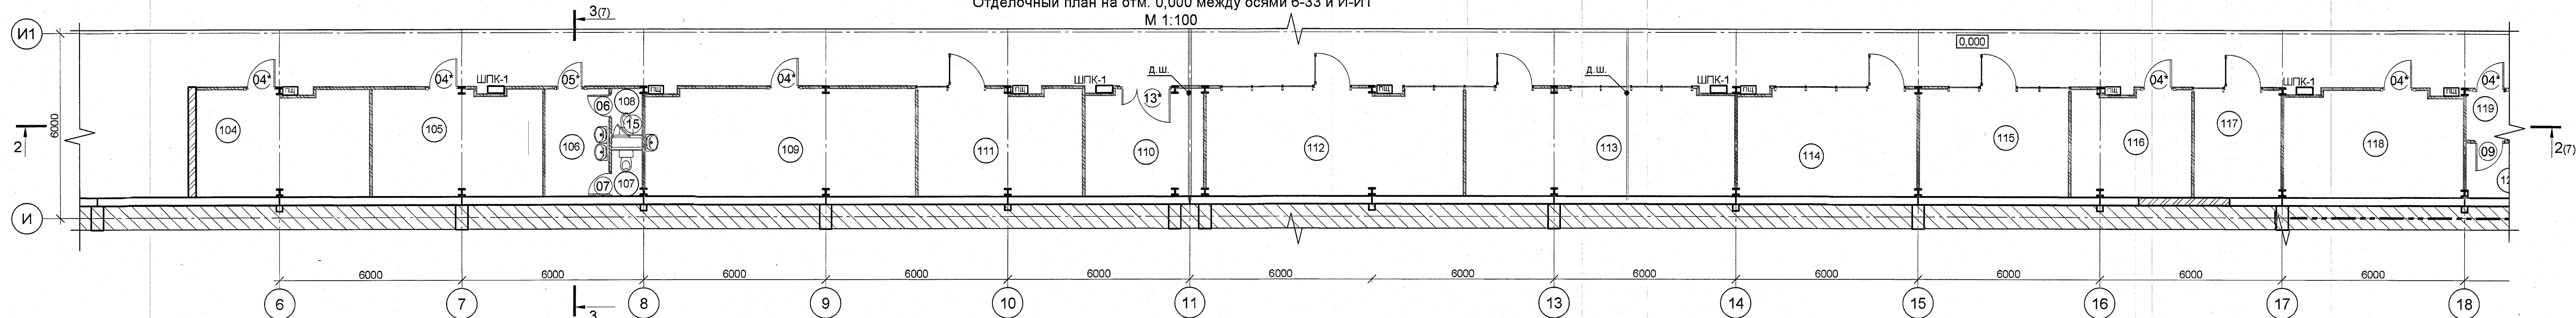

Условные обозначения

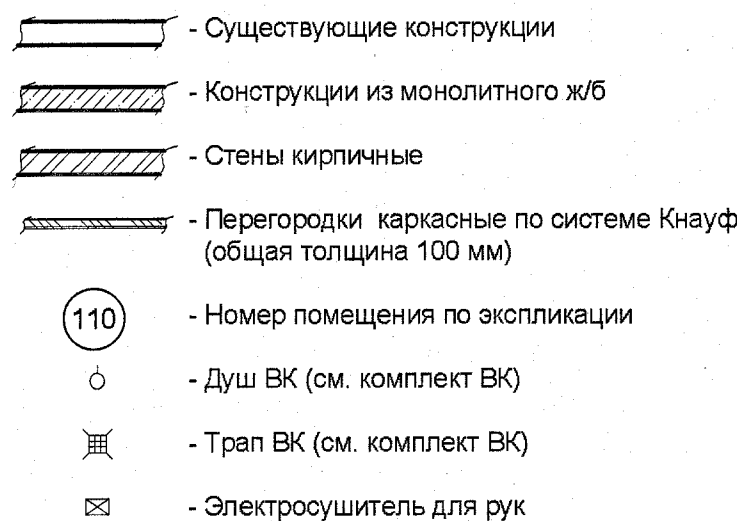

1.1 - Бетонное основание под ресивер см. комплект АС

1.2 - Фундамент под компрессор ВК см. комплект КЖ

1.3 - Фундамент под насосную установку ВК см. комплект КЖ

Д.Ш. - Деформационный шов

10 - Марка д

ШПК-1

□ - Шкаф пожарного крана

Экспликация помещений

Номер помещения	Наименование	Площадь, м²	Класс помещения
101	Участок контрольных испытаний рельсовых автобусов	1316,3	В2/П-III
102	Участок контрольных испытаний вагонов метро	3922,8	В2/П-III
103	Насосная станция пожаротушения	36,0	Д
104	Кладовая инструмента и оборудования	19,6	В3/П-III
105	Кладовая расходных материалов	19,3	В3/П-III
106	Тамбур санузла	7,4	-
107	Санузел мужской	1,5	-
108	Санузел мужской	1,5	-
109	Помещение для отдыха	30,9	-
110	Серверная	13,4	В3/П-III
111	ОТК	18,6	-
112	Комната наладчиков 2	28,2	В3/П-III
113	Комната наладчиков 1	30,9	В3/П-III
114	Комната мастеров	20,4	-
115	Кабинет руководителей групп	17,2	-
116	Помещение хранения технической документации	13,5	В3/П-III
117	Кабинет начальника участка	10,0	-

Экспликация помещений

Номер помещения	Наименование	Площадь, м²	Кат. помещения
118	Кладовая спецодежды и СИЗ	20,0	ВЗ, Г-И
119	Тамбур	2,5	-
120	Санузел женский	2,3	-
121	Гардероб женский	4,5	-
122	Душевая женская	1,8	-
123	КУИ	7,7	В4, Г-И
124	Комната наладчиков 3	41,2	ВЗ, Г-И
125	Кладовая заказчика	39,3	ВЗ, Г-И
126	Гардероб домашней одежды мужчин 1в и 1б	14,2	-
127	Тамбур гардероба	2,4	-
128	Душевая мужская	13,2	-
129	Гардероб спецодежды мужчин 1в и 1б	17,9	-
130	Тамбур	5,3	-
131	Санузел мужской	3,7	-
132	Гардероб мужчин 1а	11,9	-
133	Компрессорная	36,4	ВЗ, Г-И
134	Электрощитовая	13,9	ВЗ, Г-И

Схема реконструируемого плана корпуса на отм. 0,000
между осями 1-33 и И-А
М 1:1000



ПОДЛИННИК
В АО "ИПРОМАШПРОМ"

1. Общие указания см. лист 1.
2. Спецификацию изделий и материалов см. лист 12
3. Ведомость отделки см. лист 8
4. Экспликацию полов см. лист 4
5. Двери обозначенные // дополнительно укомплектовать устройствами самозакрывания (доводчиками)
6. Полы выполнить с уклоном не менее 1% к трапам

									1727-1/9-52-AP2
									АО "МЕТРОВАГОНМАШ"
Изм.	Кол. уц.	Лист	№ док.	Подп.	Дата				
Разработал	Зубарев			[подпись]	12.04.23	«Рекомендация» цеха № 417 под размещение испытательного центра» расположенного по адресу: Московская область, г.о. Мытищи, ул. Колосовых, 4а. (1-й этап)	Стадия	Лист	Листов
Проверил	Степанова			[подпись]	12.04.23		Р	3	
ГАП	Степанова			[подпись]	12.04.23				
Н. контр.	Степанова			[подпись]	12.04.23	Отделочный план на отг. 0,000 между осями Б-33 и И-И1.	АО «ИПРОМАШПРОМ» АСО		
Рук. АСО	Степанов			[подпись]	12.04.23				