
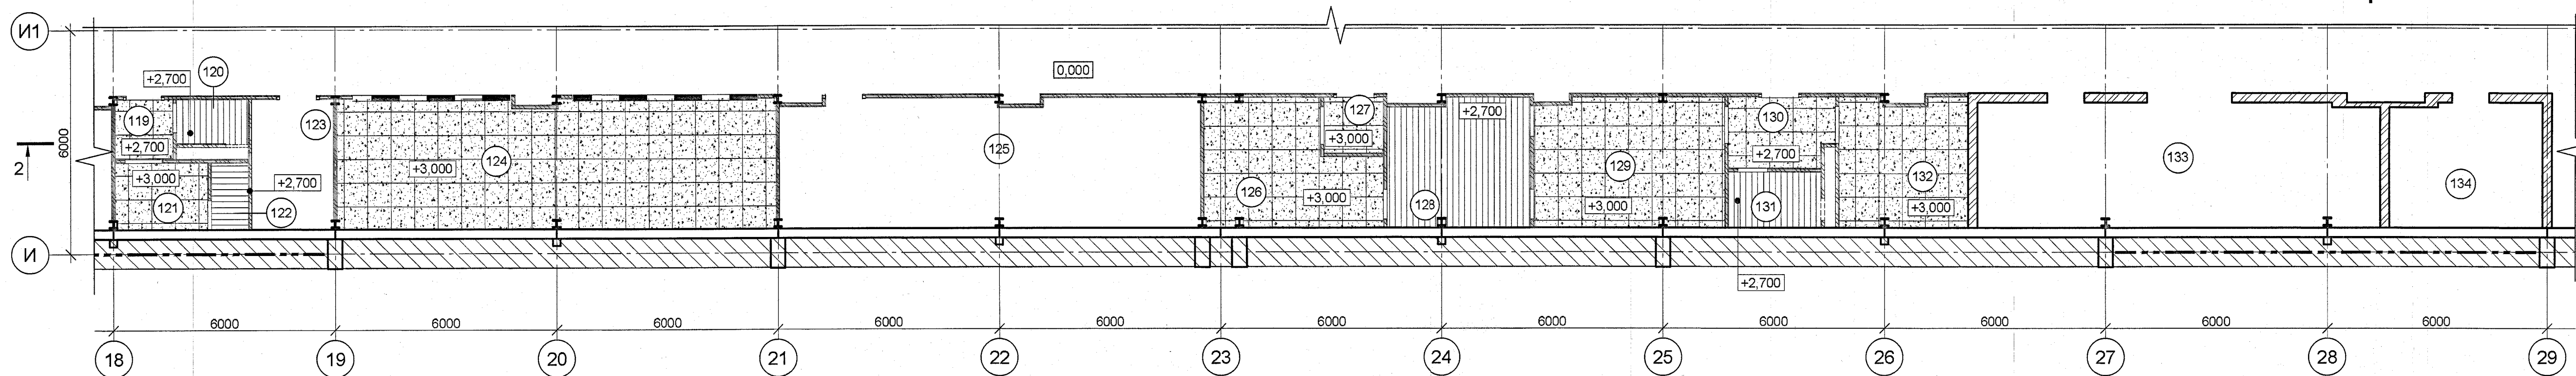


План подвесных потолков на отм. 0,000 между осями 6-33 и И-И1
М 1:100

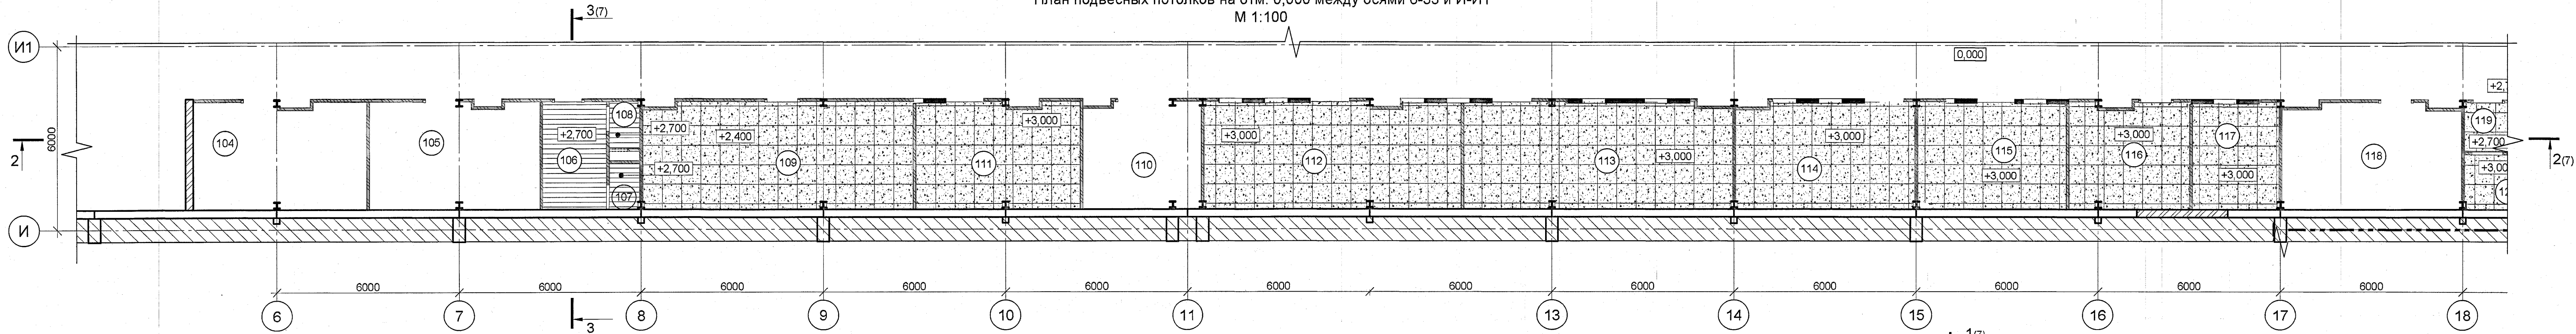

- Условные обозначения:
- Помещения, не входящие в реконструкцию;
 - Покраска существующих плит перекрытия (без устройства подвесных потолков);
 - Потолок подвесной типа "Армстронг" 600х600мм;
 - Потолок подвесной алюминиевый реечный - ширина рейки 100мм;
 - Отметка низа подвешенного потолка;
 - Номер помещения по экспликации

Экспликация помещений

Номер помещения	Наименование	Площадь, м²	Кат. помещения
101	Участок контрольных испытаний рельсовых автобусов	1316,3	вз/п-Иа
102	Участок контрольных испытаний вагонов метро	3922,8	вз/п-Иа
103	Насосная станция пожаротушения	36,0	д
104	Кладовая инструмента и оборудования	19,6	вз/п-Иа
105	Кладовая расходных материалов	19,3	вз/п-Иа
106	Тамбур санузла	7,4	-
107	Санузел мужской	1,5	-
108	Санузел мужской	1,5	-
109	Помещение для отдыха	30,9	-
110	Серверная	13,4	вз/п-Иа
111	ОТК	18,6	-
112	Комната наладчиков 2	28,2	вз/п-Иа
113	Комната наладчиков 1	30,9	вз/п-Иа
114	Комната мастеров	20,4	-
115	Кабинет руководителей групп	17,2	-
116	Помещение хранения технической документации	13,5	вз/п-Иа
117	Кабинет начальника участка	10,0	-

Экспликация помещений

Номер помещения	Наименование	Площадь, м²	Кат. помещения
118	Кладовая спецодежды и СИЗ	20,0	вз/п-Иа
119	Тамбур	2,5	-
120	Санузел женский	2,3	-
121	Гардероб женский	4,5	-
122	Душевая женская	1,8	-
123	КУИ	7,7	вз/п-Иа
124	Комната наладчиков 3	41,2	вз/п-Иа
125	Кладовая заказчика	39,3	вз/п-Иа
126	Гардероб домашней одежды мужчин 1в и 1б	14,2	-
127	Тамбур гардероба	2,4	-
128	Душевая мужская	13,2	-
129	Гардероб спецодежды мужчин 1в и 1б	17,9	-
130	Тамбур	5,3	-
131	Санузел мужской	3,7	-
132	Гардероб мужчин 1а	11,9	-
133	Компрессорная	36,4	вз/п-Иа
134	Электрощитовая	13,9	вз/п-Иа

- Общие указания см. лист 1.
- Ведомость отделки помещений см. лист 8.
- Монтаж подвесных потолков выполнять после прокладки инженерных коммуникаций, однако монтаж воздухораспределительных устройств выполнять с учетом раскладки ячеек подвесных потолков и светильников.
- Устройство подвесных потолков типа "Армстронг" выполнять по технологической карте 132-06-ТК.

ПОДЛИННИК
В АО "ИПРОМАШПРОМ"

1727-1/9-52-AP2					
АО "МЕТРОВАГОНМАШ"					
Изм.	Кол. уч.	Лист	№ док.	Подп.	Дата
Разработал	Зубарев	12.04.23			
Проверил	Степанова	12.04.23			
ГАП	Степанова	12.04.23			
Н. контр.	Степанова	12.04.23			
Рук. АСО	Степанов	12.04.23			
«Ремонтно-монтажный цех № 417 под размещение испытательного центра» расположенного по адресу: Московская область, г.о. Мытищи, ул. Колонцова, 4» (1-й этап)			Стадия	Лист	Листов
План подвесных потолков помещений на отм. 0,000 между осями 6-33 и И-И1			Р	5	
			АО «ИПРОМАШПРОМ» АСО		