
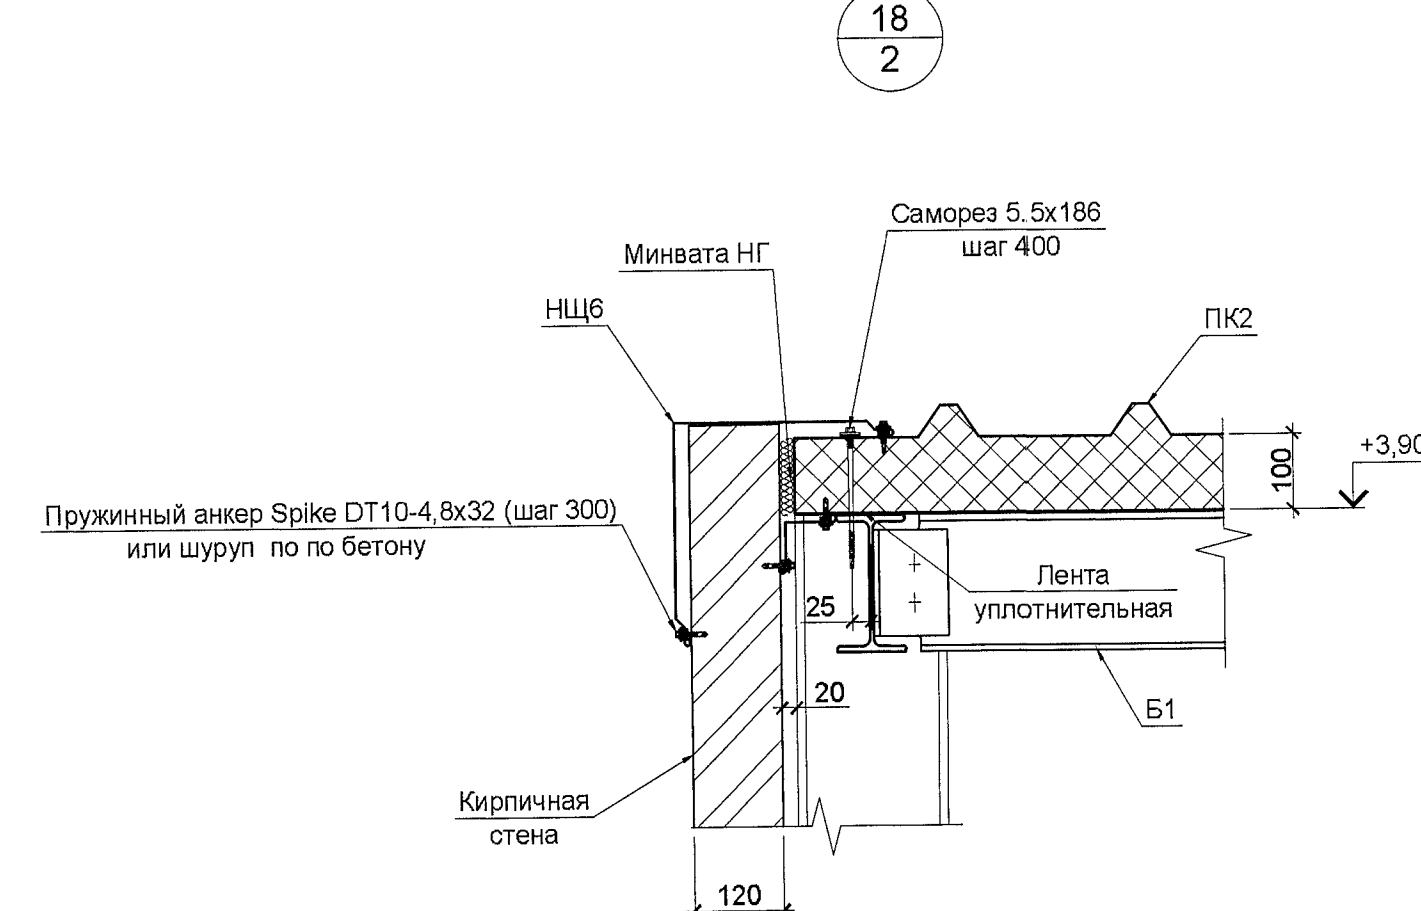
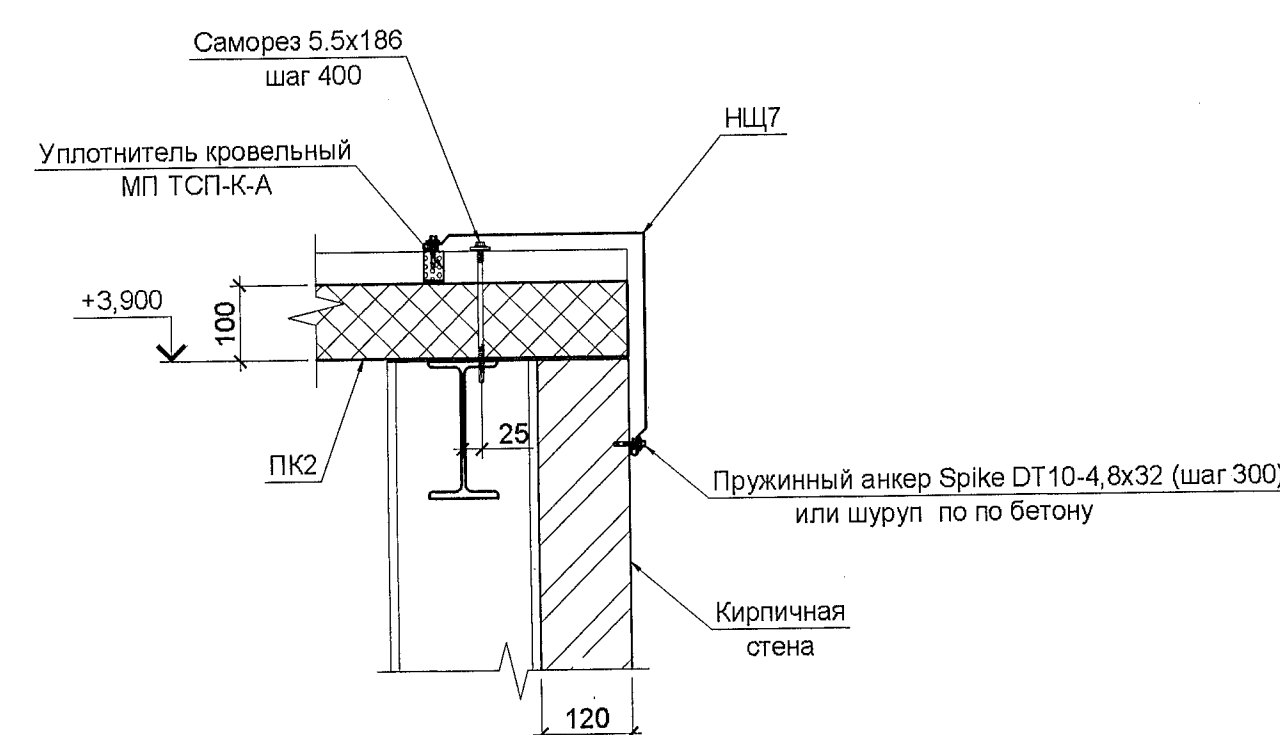
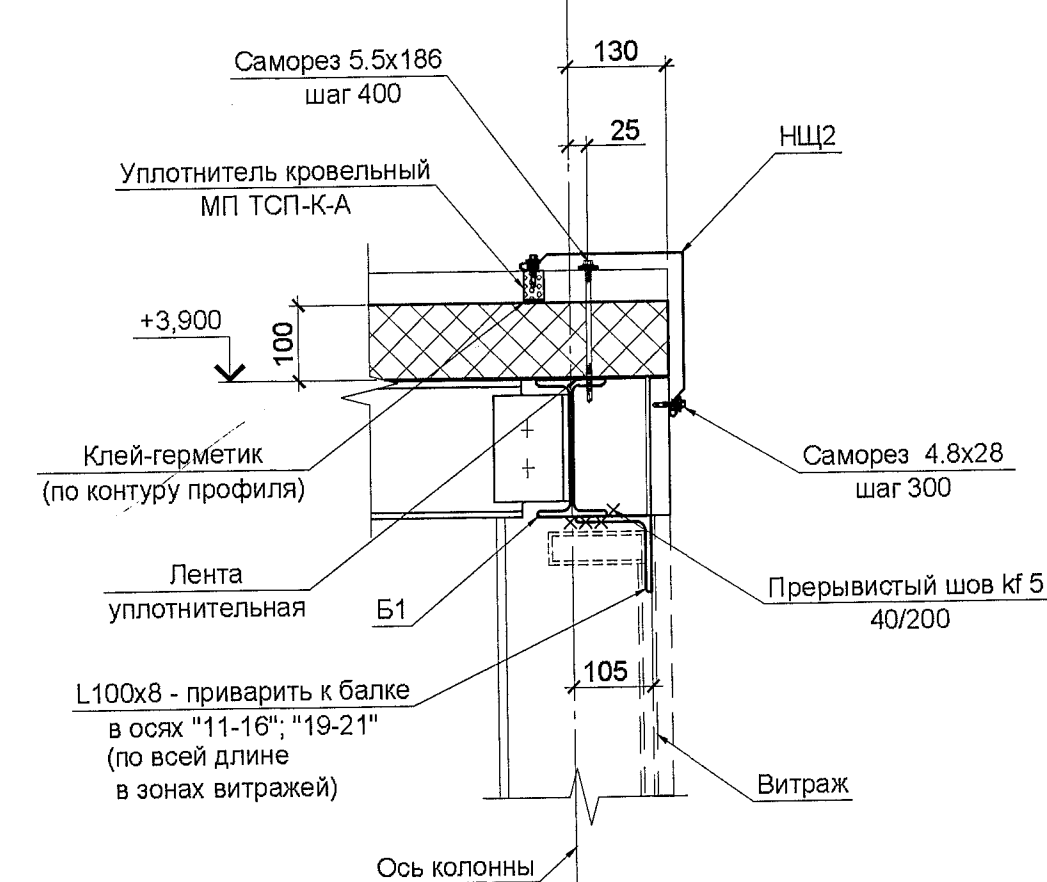
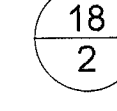
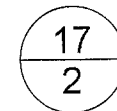
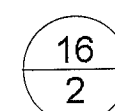
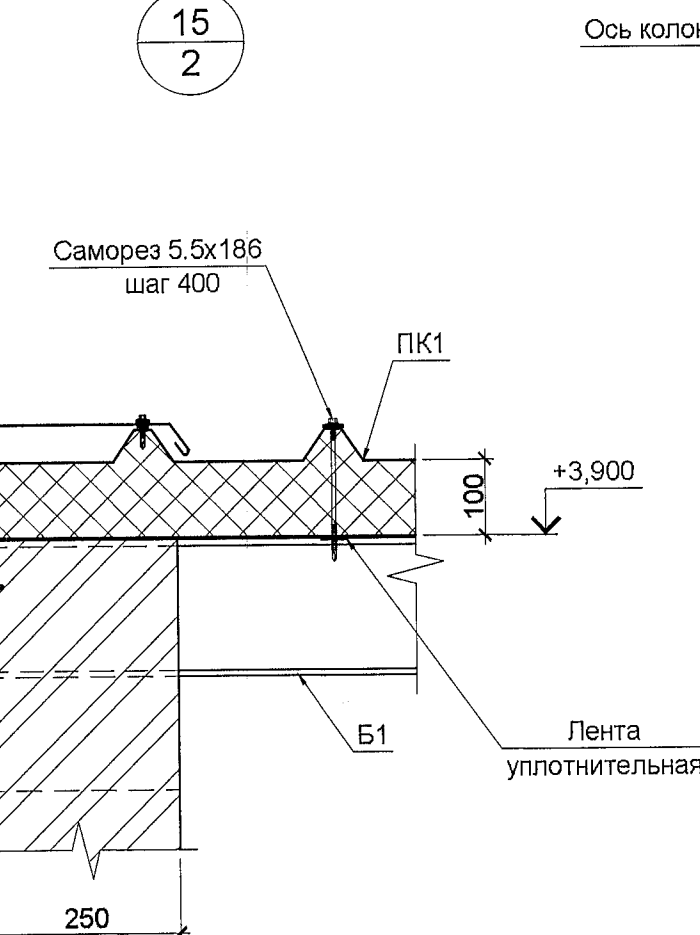
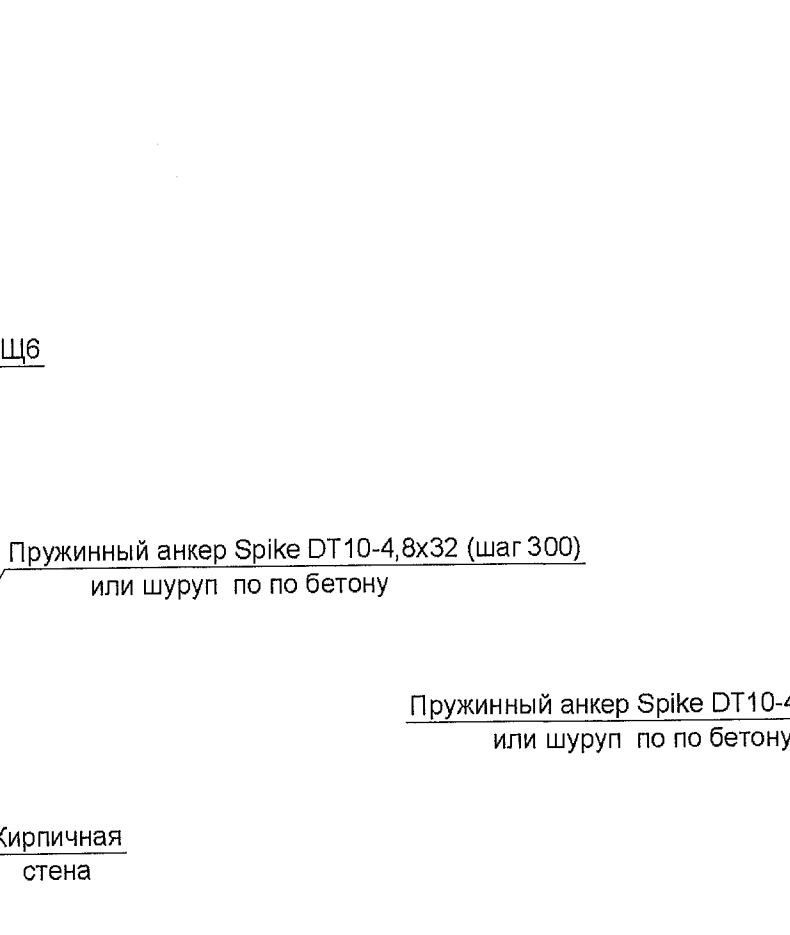
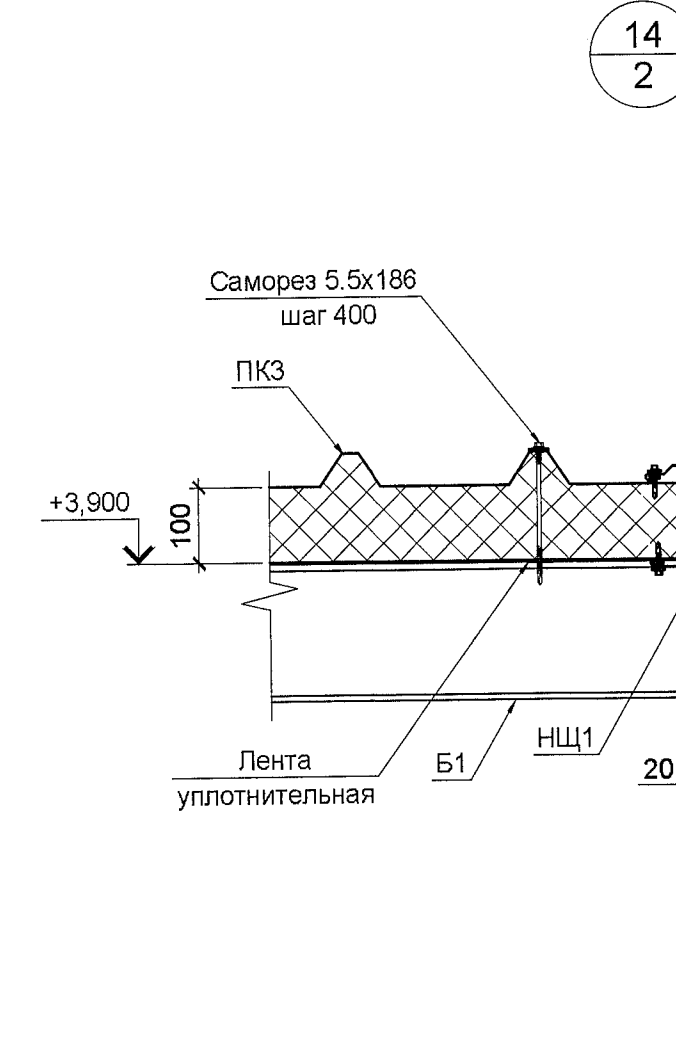
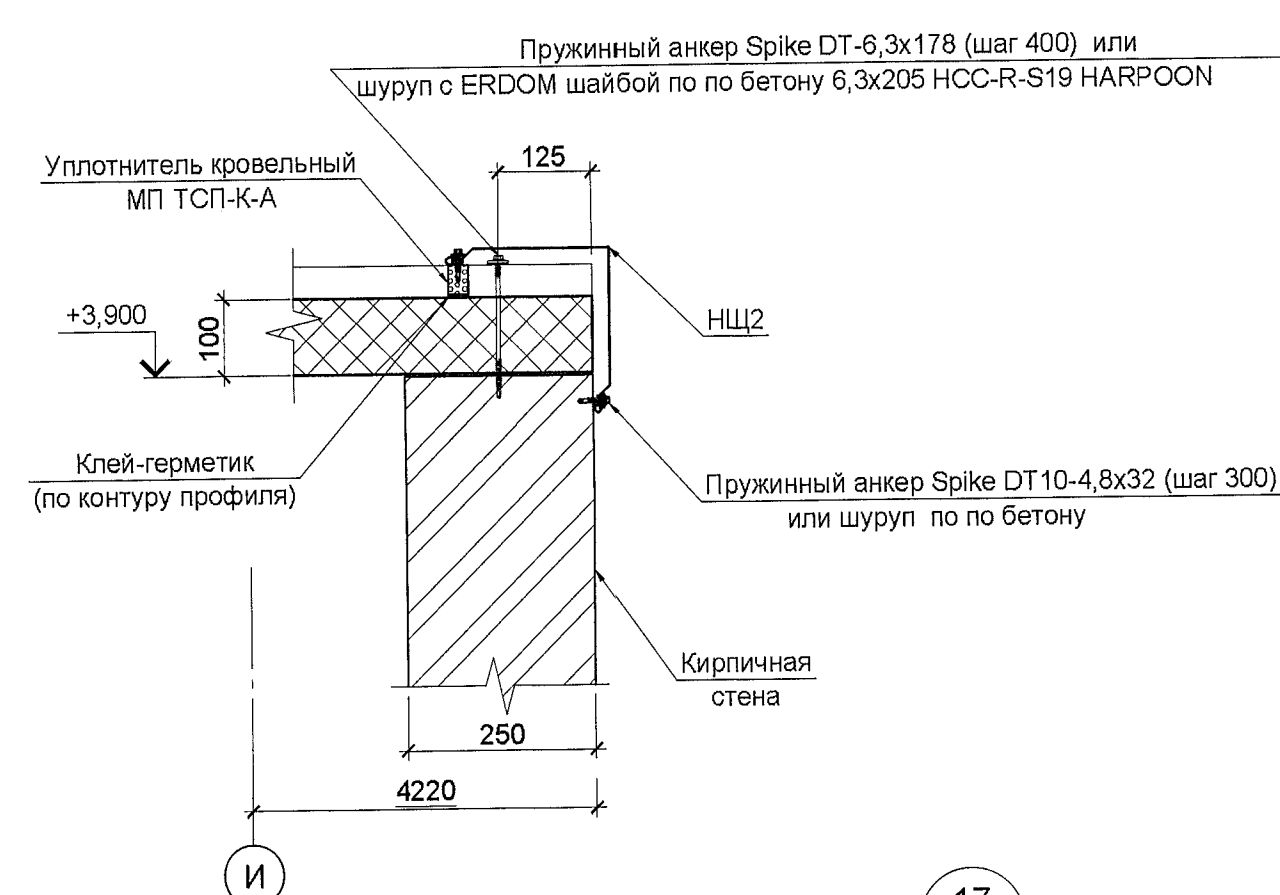
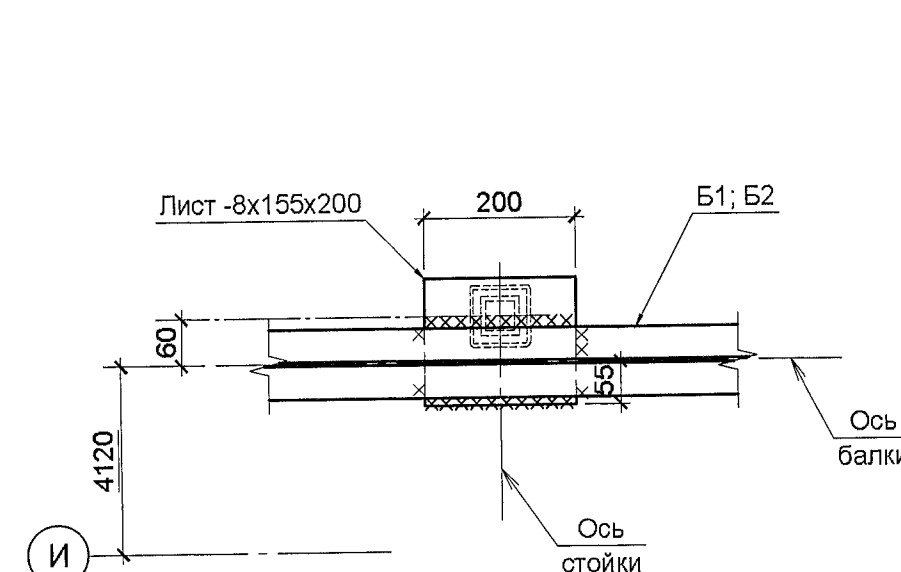
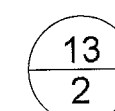
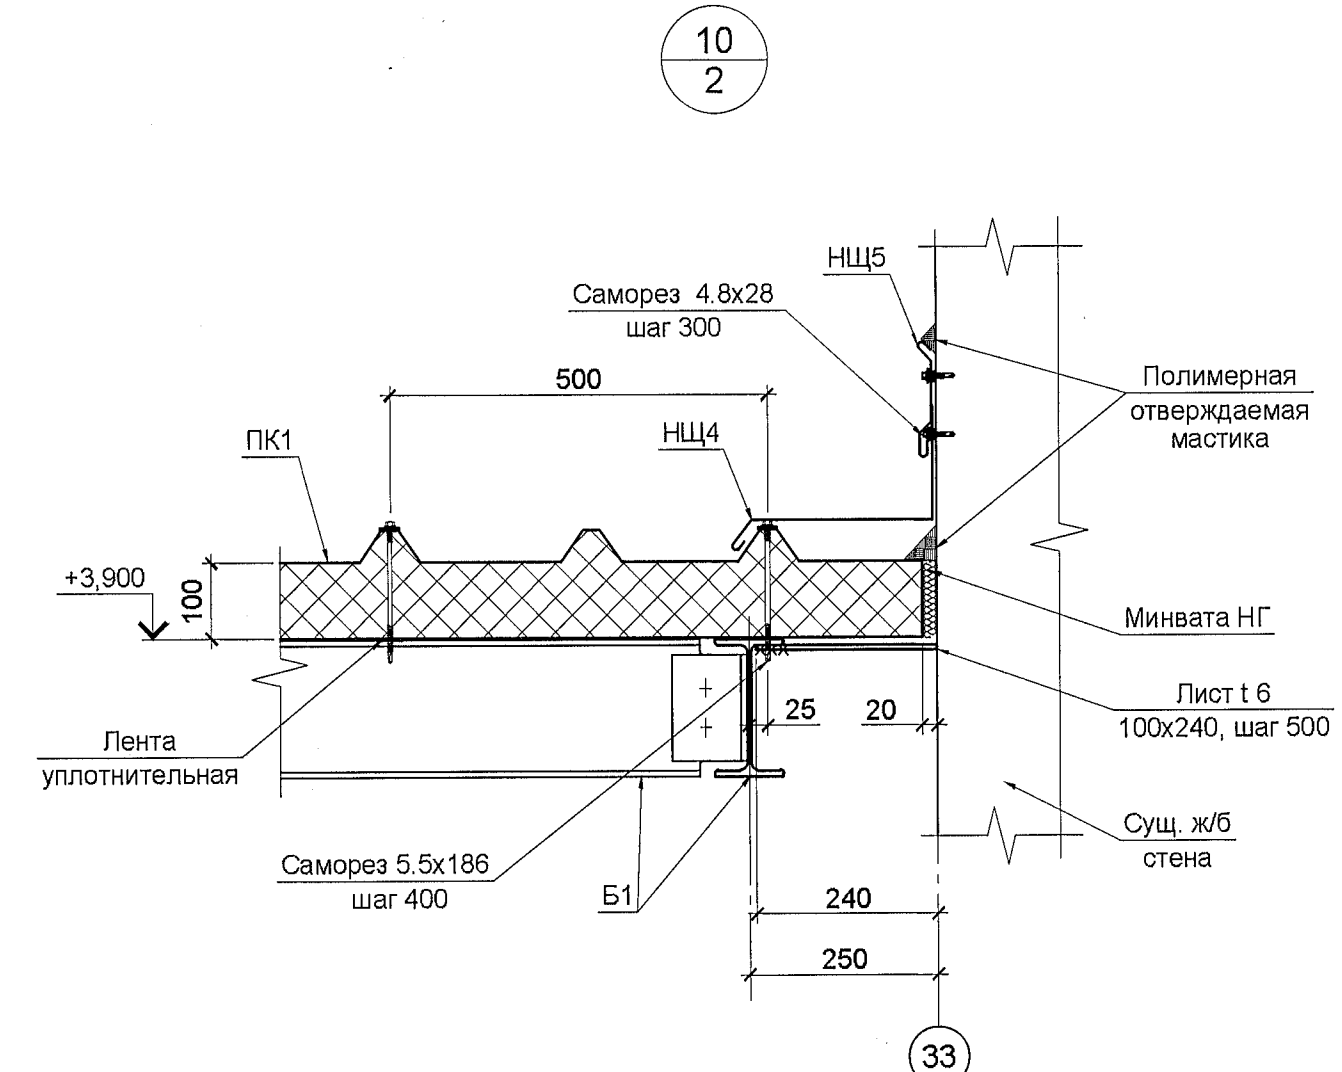
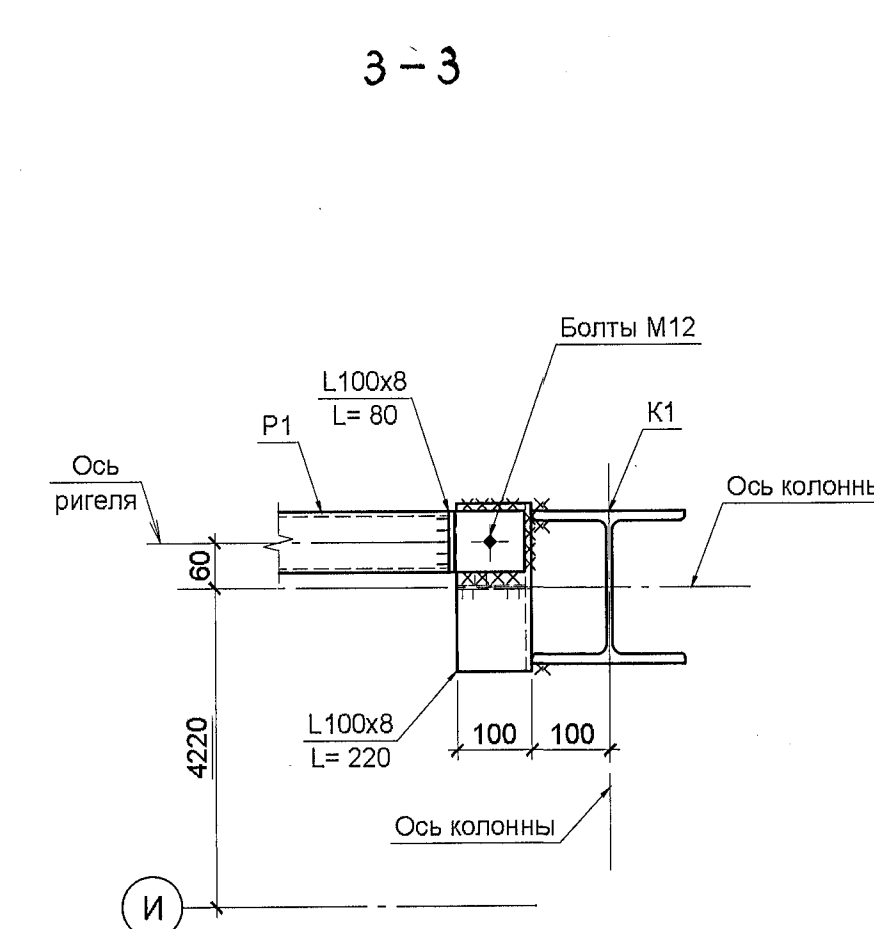
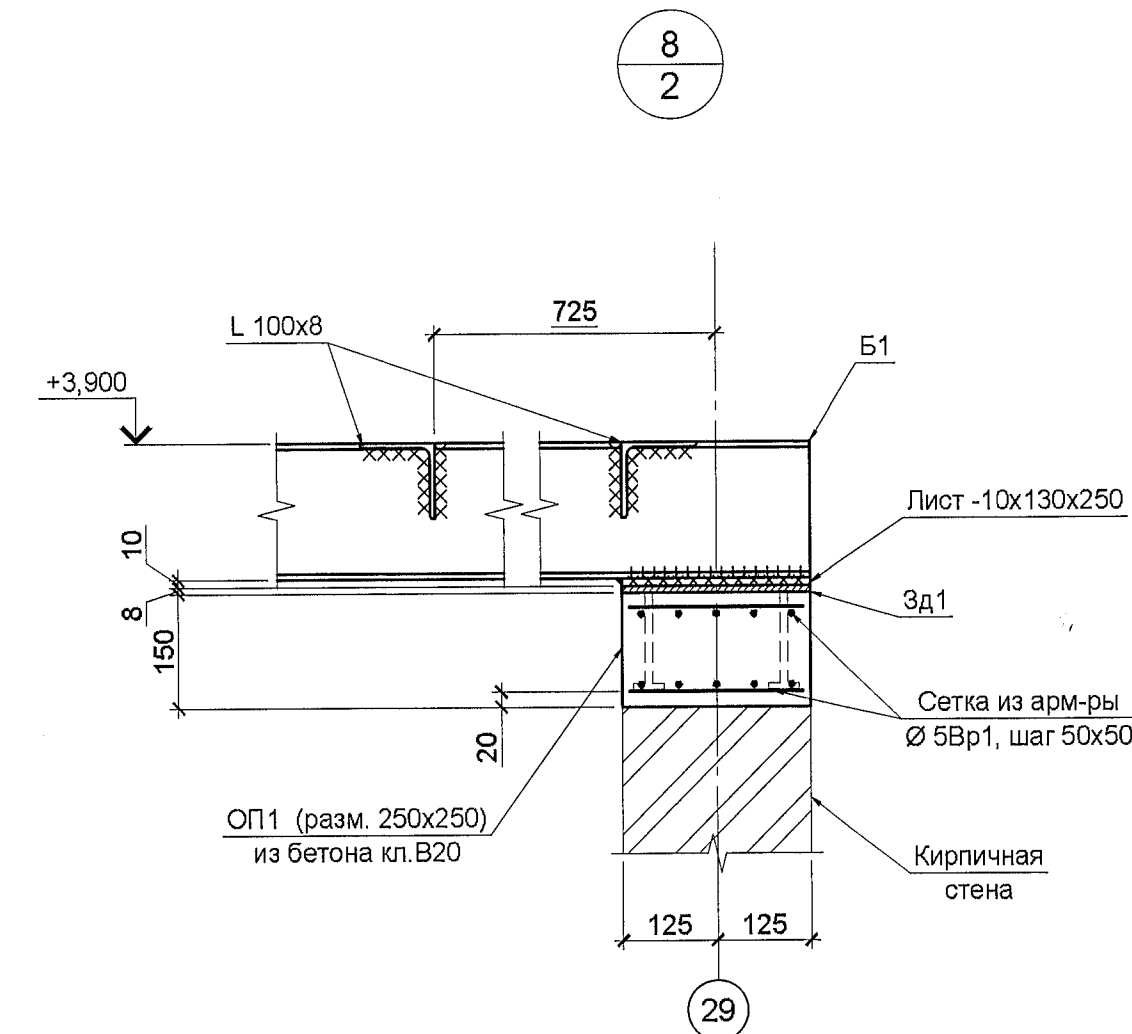


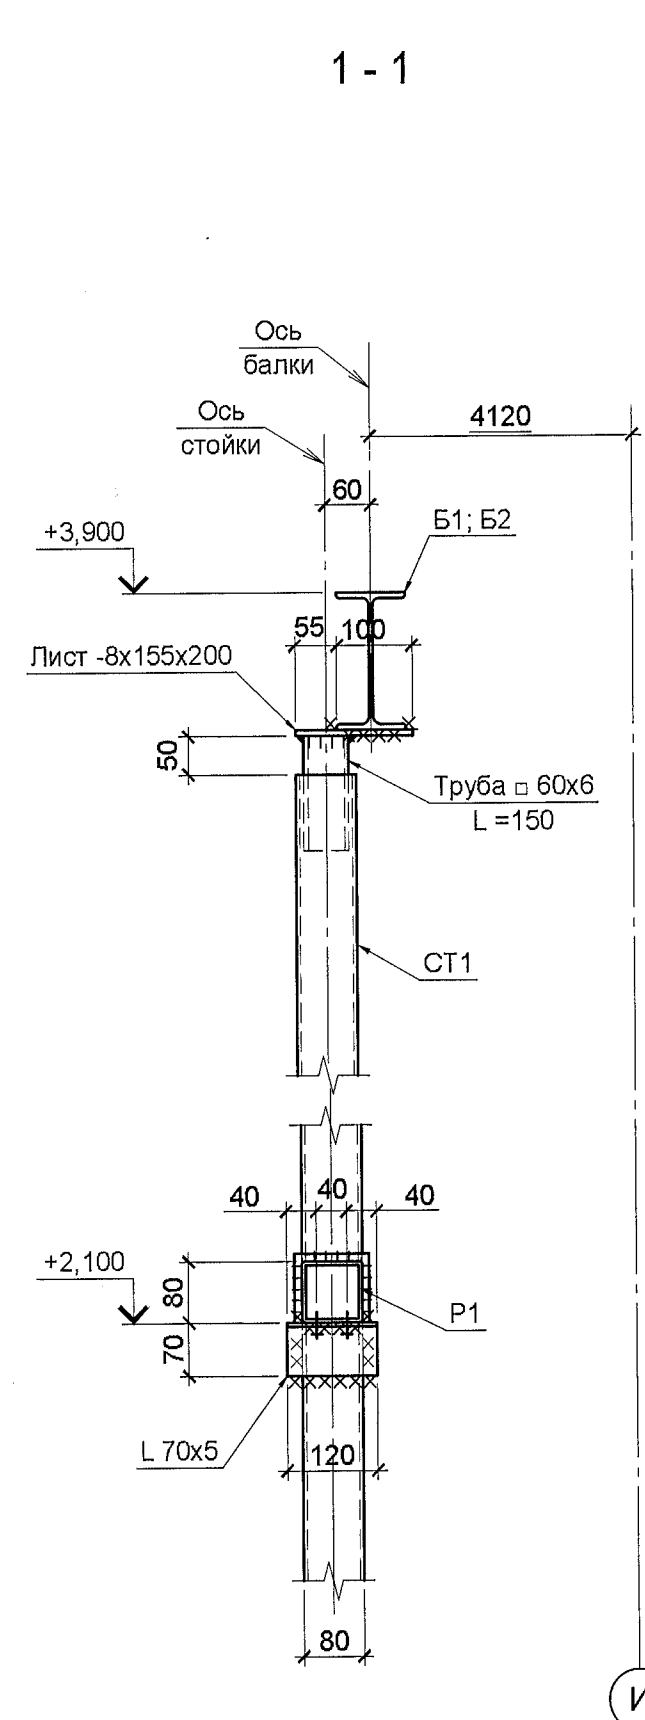

- ПОДЛИННИК
В АО "ИПРОМАШПРОМ"

							1727-1/9-52-AC1
							АО «МЕТРОВАГОНМАШ»
Изм.	Кол. уч.	Лист	№ док.	Подп.	Дата		
Разработчик		Попухова		[подпись]	10.04.23	«Реинструирование цеха №417 подразделения испытательного центра расположенного по адресу: Московская область, с.о. Мытищи, ул. Колосцова, д.» (1 -й этап)	Стадия Лист р 4
Проверил		Симонова		[подпись]	10.04.23		
гл. спец.		Симонова		[подпись]	10.04.23		
Н. контр.		Степанов		[подпись]	10.04.23	Узлы 7... 18 к листу 2	АО "ИПРОМАШПРОМ" АОО
Рук. АСО		Степанов		[подпись]	10.04.23		