
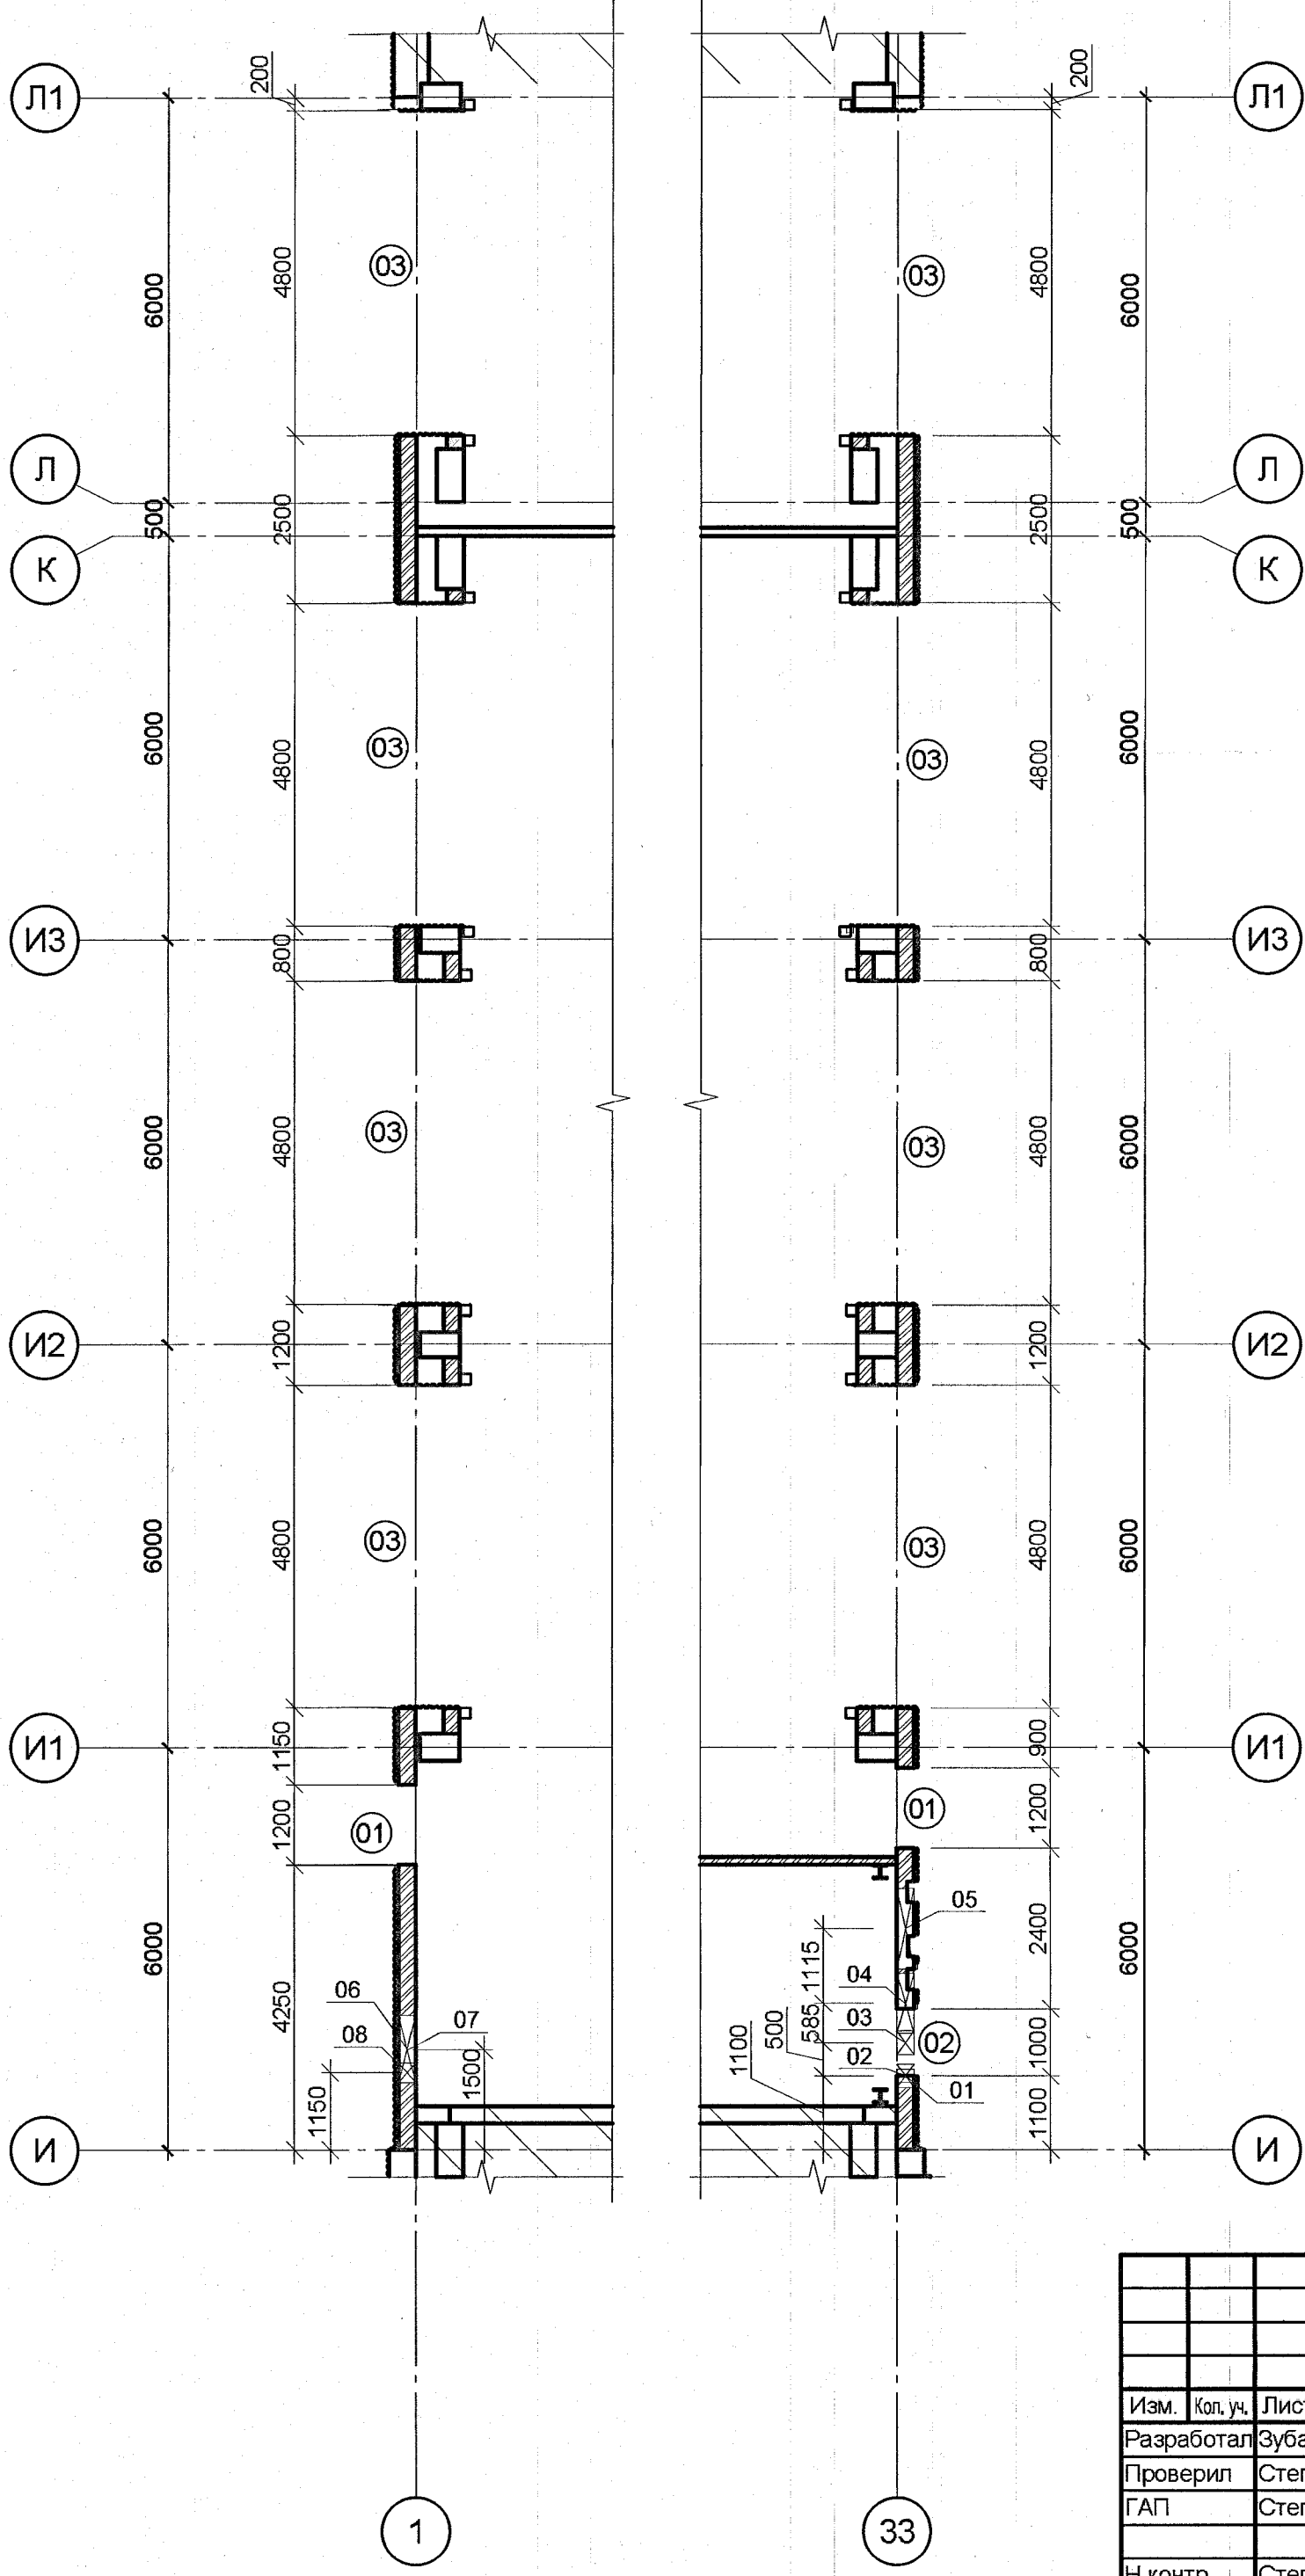


Демонтажный план стен на отм. 0,000 между осями 1-33 и И-Л1

Кладочный план стен на отм. 0,000 между осями 1-33 и И-Л1

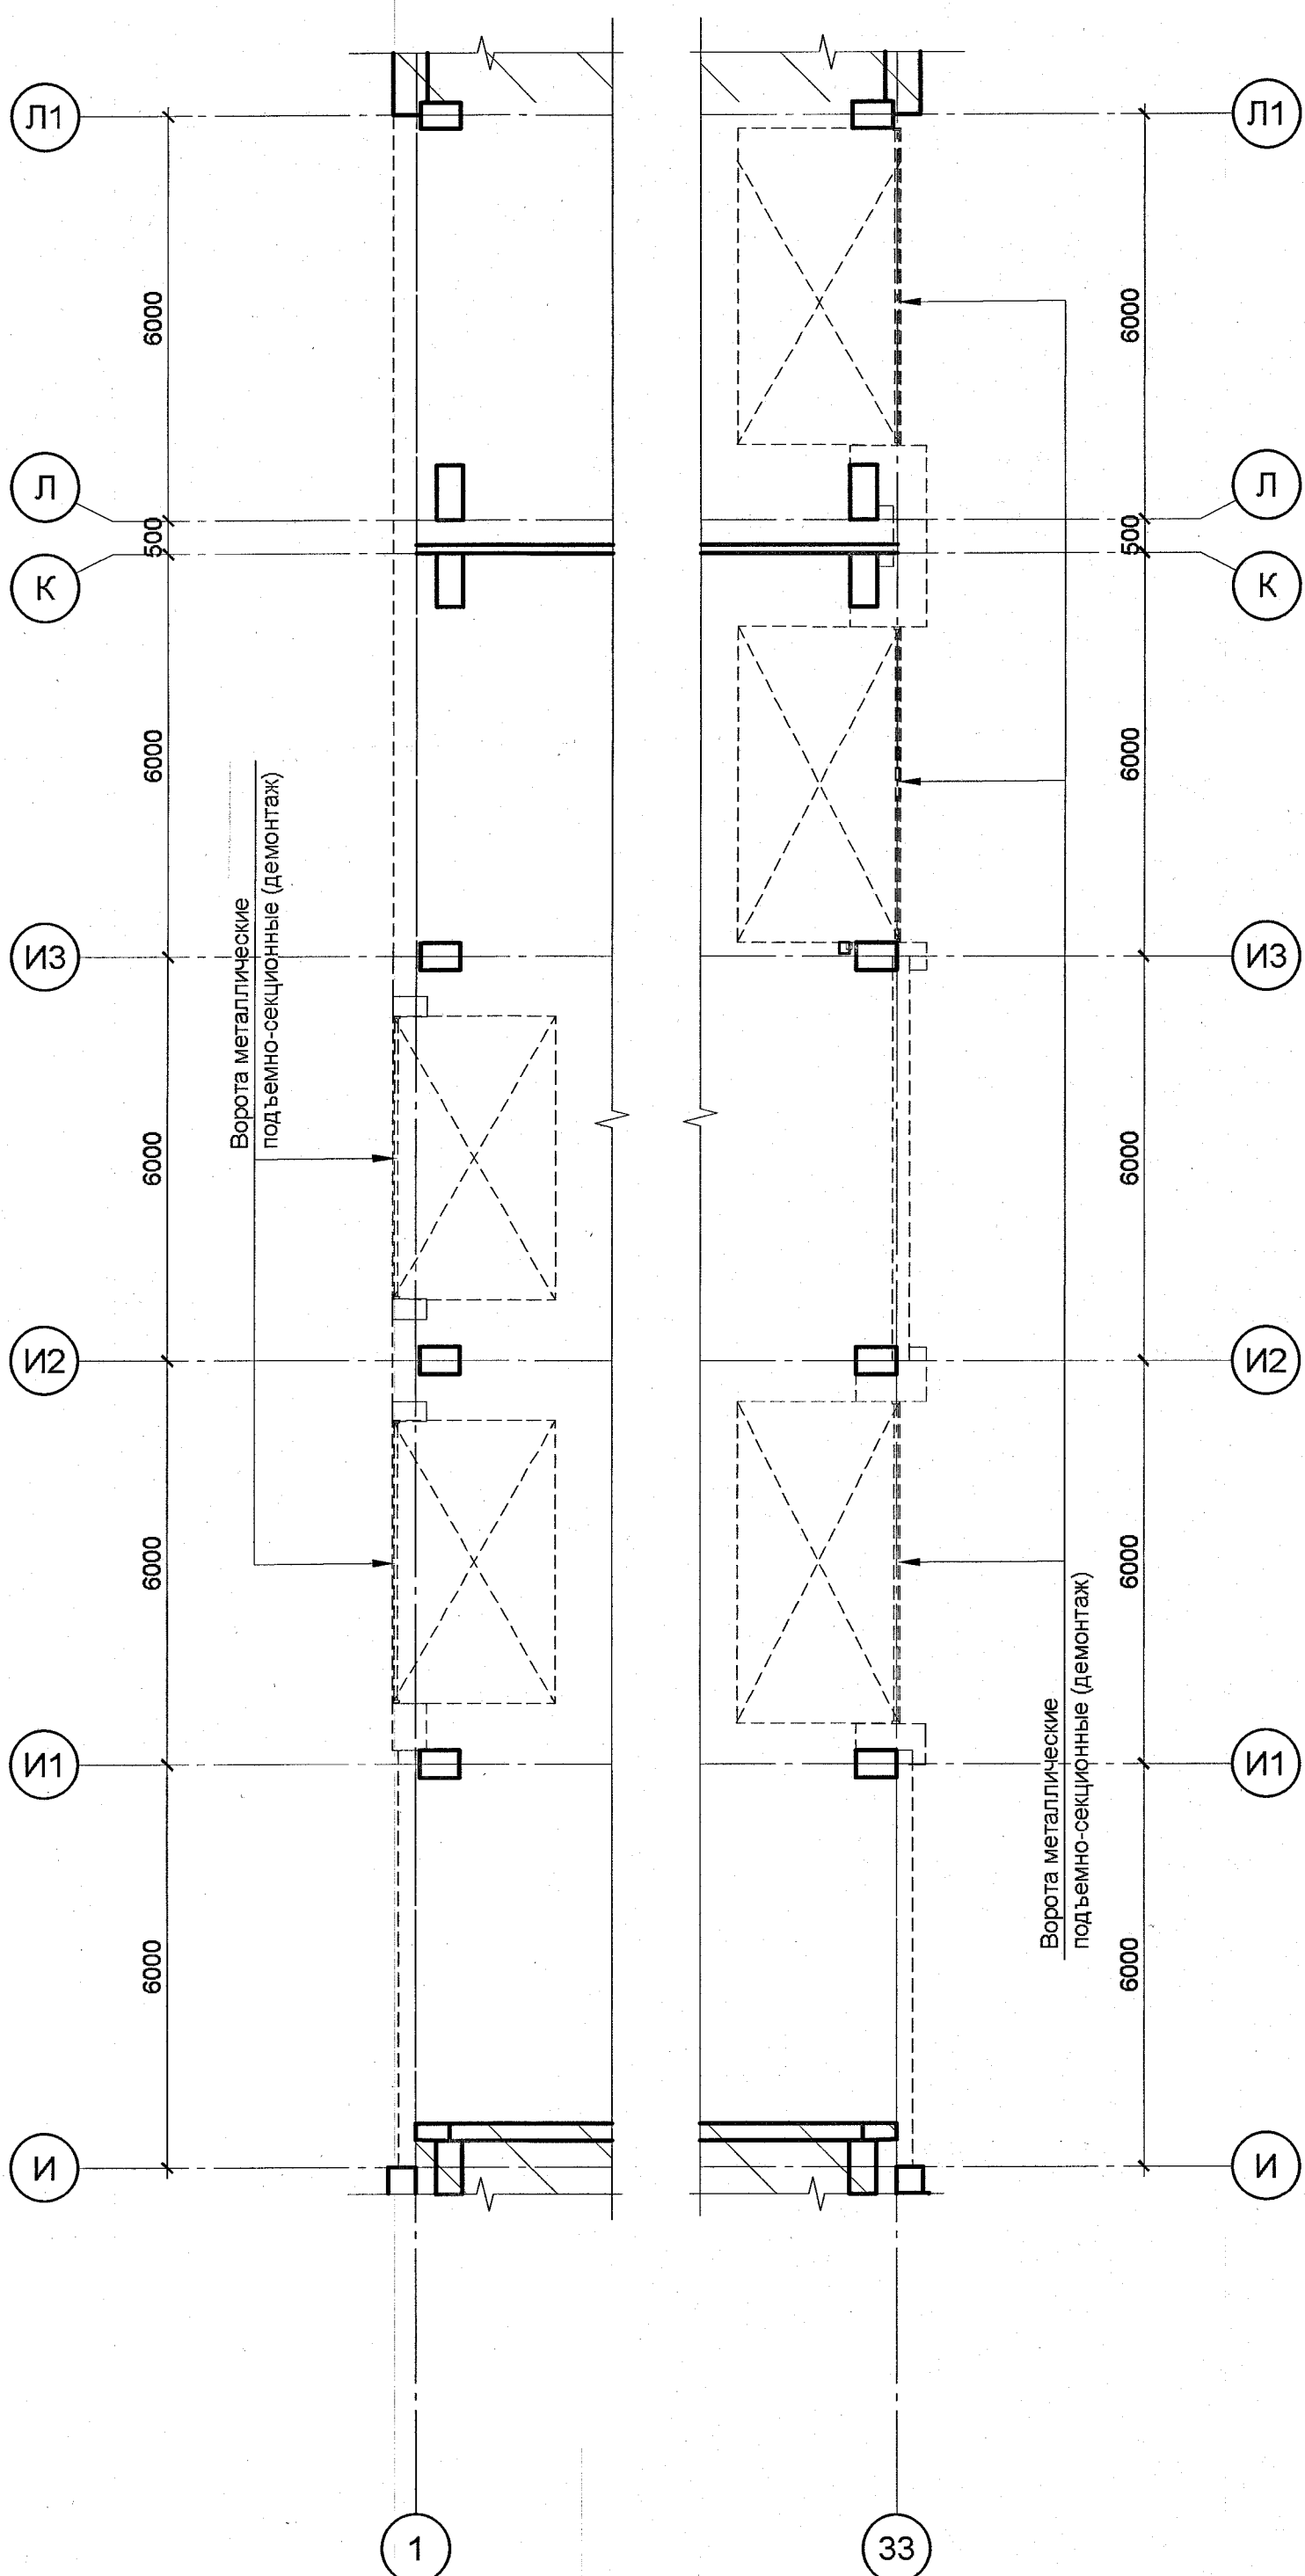

Ведомость отверстий

№ отв.	Размеры (мм)	Кол-во	Отм. низа отв.	Примечание
01	Ø200	1	-	о. +4,600 ОВ
02	350*300(н)	1	+4,100	ОВ
03	350*650(н)	1	+4,050	ОВ
04	900*600(н)	1	+3,050	ОВ
05	1200*800(н)	1	+2,000	ОВ
06	1000*500(н)	1	+4,150	ОВ
07	1100*350(н)	1	+4,830	ОВ
08	Ø300	1	-	о. +5,300 ОВ

Ведомость проемов

марка	Размер проема в кладке bхh (mm)
01	1200x2100(н)
02	1000x2100(н)
03	4800x5200(н)

Условные обозначения:

- Помещения, не входящие в границы этапа
- Существующие конструкции
- Стены кирпичные
- Демонтируемые конструкции
- 05 - Марка отверстия
- 01 - Марка проема

ПОДЛИННИК
В АО "ИПРОМАШПРОМ"

1. Общие указания см. лист 1.

Инв. № подл.	Подп. и дата	Взам. инв. №	Согласовано
2023.601/2	28.04.2023	28.04.2023	СТО ОВ
			СТО БК
			СТО БК
			СТО БК

1727-1/9-52-AC2					
АО "МЕТРОВАГОНМАШ"					
Изм.	Кол. уч.	Лист	№ док.	Подп.	Дата
Разработал	Зубарев	28.04.23	28.04.23	28.04.23	28.04.23
Проверил	Степанова	28.04.23	28.04.23	28.04.23	28.04.23
ГАП	Степанова	28.04.23	28.04.23	28.04.23	28.04.23
Н.контр.	Степанова	28.04.23	28.04.23	28.04.23	28.04.23
Рук. АСО	Степанов	28.04.23	28.04.23	28.04.23	28.04.23
«Реконструкция цеха № 417 под размещение испытательного центра» расположенного по адресу: Московская область, г.о. Мытищи, ул. Колосова, 4» (1-й этап)					
Демонтажный план стен на отм. 0,000 между осями 1-33 и И-Л1. Кладочный план стен на отм. 0,000 между осями 1-33 и И-Л1					
Стадия Лист Листов					
Р 2					
АО «ИПРОМАШПРОМ» АСО					
Формат А2					