


Инф. N подл.	Подпись и дата	Взам. инф. N
2023.17	15/13042023	

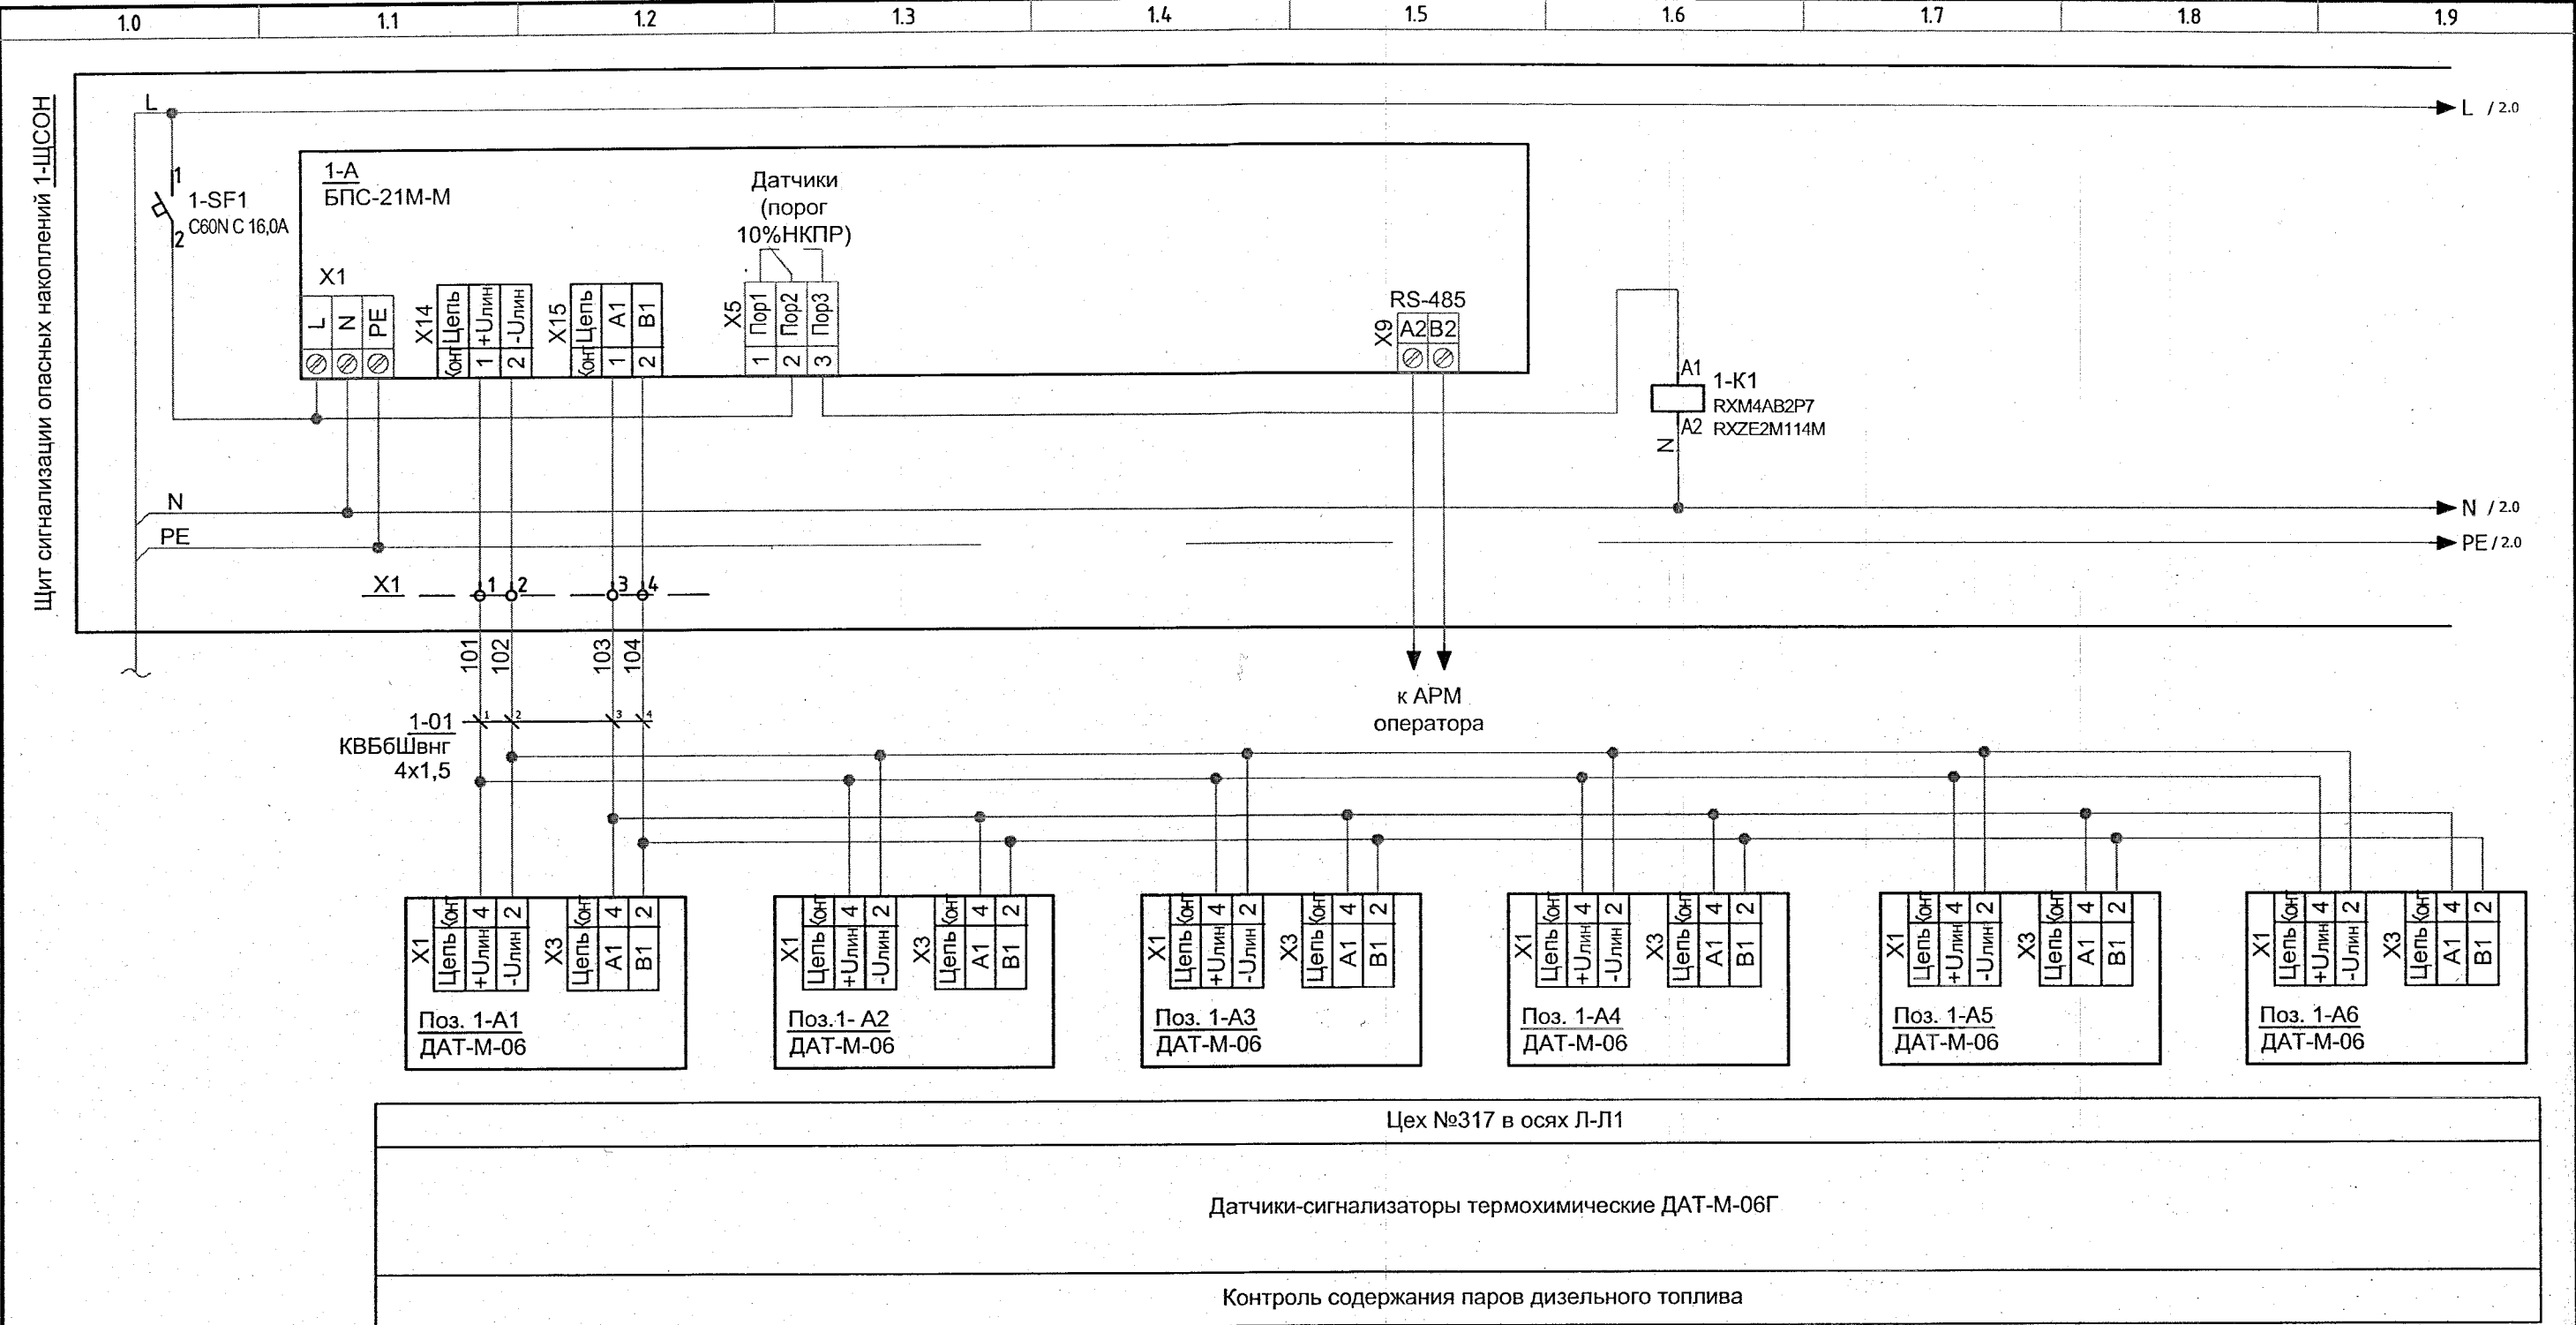

1. Схема приведена для щита 1-ЩСОН и применима для щита 2-ЩСОН с заменой индекса в обозначениях аппаратуры и кабельных линий с 1 на 2 соответственно.
2. Вторая зона контроля опасных накоплений расположена в цехе №417 в осях ИЗ-К.

ПОДЛИННИК
В АО "ИПРОМАШПРОМ"

1727-1/9-52-АТХ					
АО "МЕТРОВАГОНМАШ"					
Изм.	Кол.уч.	Лист	Н док.	Подпись	Дата
Разраб.	Борисова				13.04.2023
Проверил	Сухова				13.04.2023
Н.контр	Куликова				13.04.2023
Глав. спец.	Сухова				13.04.2023
"Реконструкция цеха №417 под размещение испытательного центра" расположенного по адресу: Московская область, г.о.Мытищи, ул. Колонцова, 4" (2-й этап)				Стадия	Лист
Схема эл. принципиальная щита сигнализации опасных накоплений 1-ЩСОН (начало)				Р	2
				Листов	
				АО "ИПРОМАШПРОМ" ЭТО	