
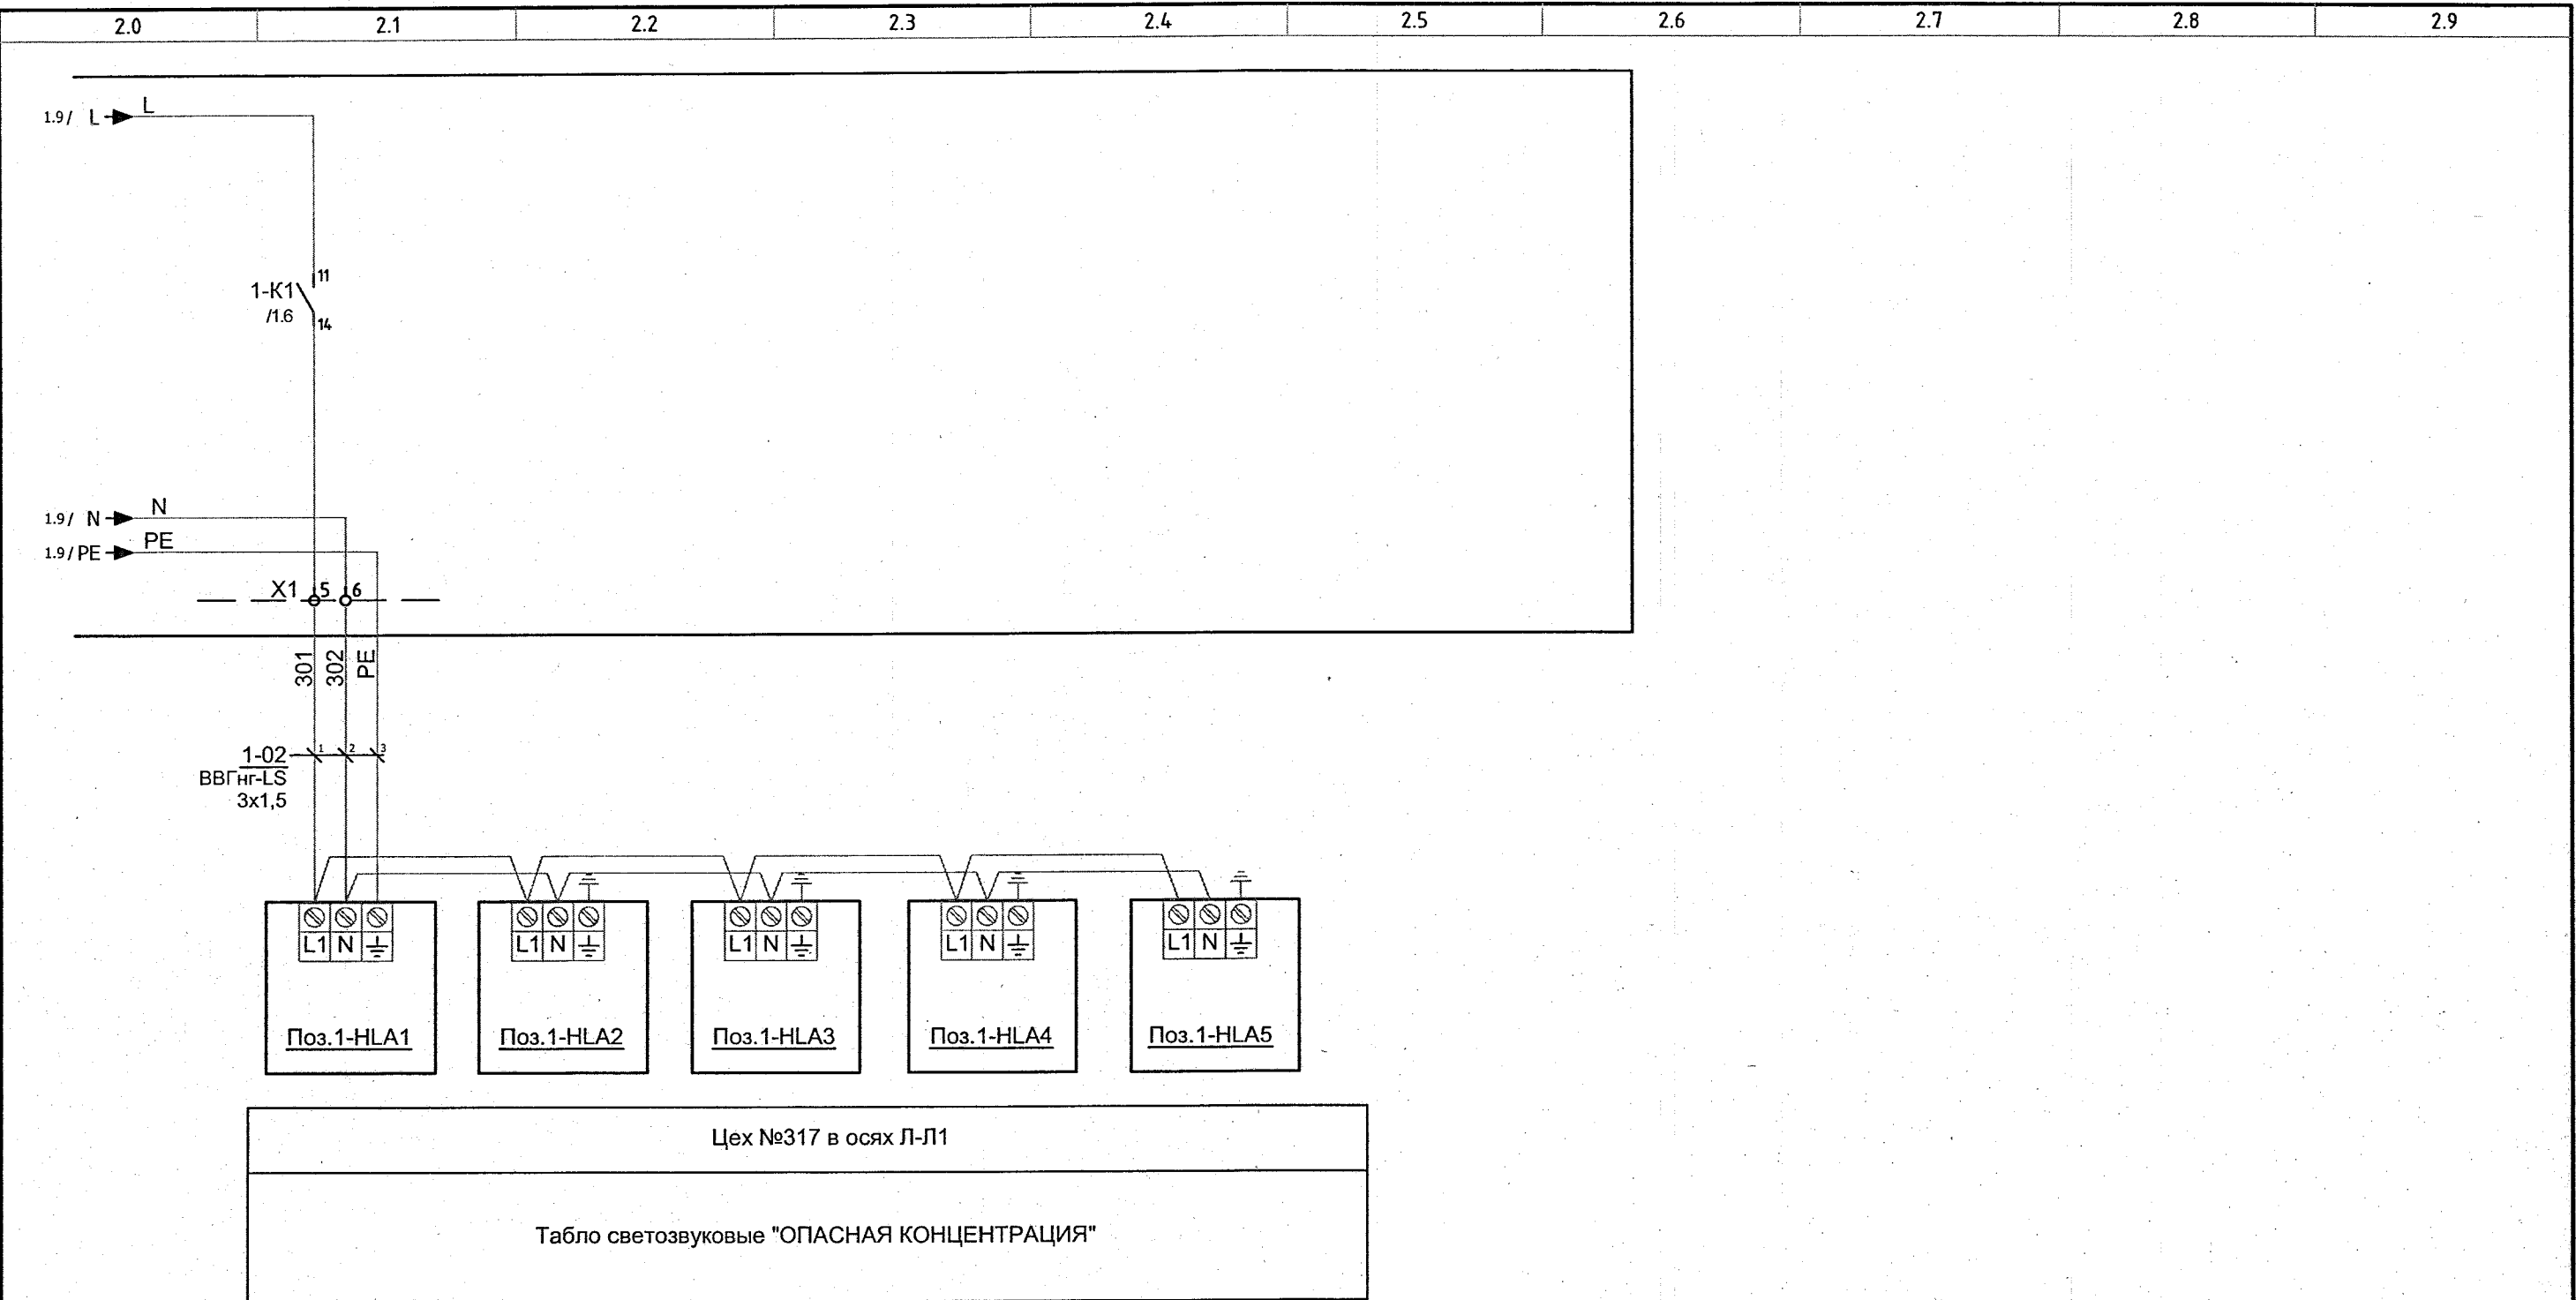
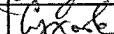
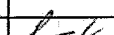


Изм. N подл.	Подпись и дата	Взам. инв. N
2023.17	15.10.2023	

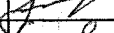

ПОДЛИННИК
В АО "ИПРОМАШПРОМ"

1. Схема приведена для щита 1-ЩСОН и применима для щита 2-ЩСОН с заменой индекса в обозначениях аппаратуры и кабельных линий с 1 на 2 соответственно.
2. Вторая зона контроля опасных накоплений расположена в цехе №417 в осях ИЗ-К.

						1727-1/9-52-АТХ			
						АО "МЕТРОВАГОНМАШ"			
Изм.	Коп.уч.	Лист	N док.	Подпись	Дата	"Реконструкция цеха №417 под размещение испытательного центра" расположенного по адресу: Московская область, г.о.Мытищи, ул. Колонцова, 4" (2-й этап)	Стадия	Лист	Листов
Разраб.	Борисова				13.04.2023		Р	3	
Проверил	Сухова				13.04.2023				
						Схема эл. принципиальная щита сигнализации опасных накоплений 1-ЩСОН (окончание)	АО "ИПРОМАШПРОМ" ЭТО		
Н.контр	Куликова				13.04.2023				
Глав. спец.	Сухова				13.04.2023				