


Поз. обозначение	Наименование	Кол.	Примечание
ПК	Персональный компьютер	1	
AC4-M	Автоматический преобразователь интерфейсов USB/ RS-485	1	
1-A, 2-A	Блок питания и сигнализации БПС-21М-М	2	

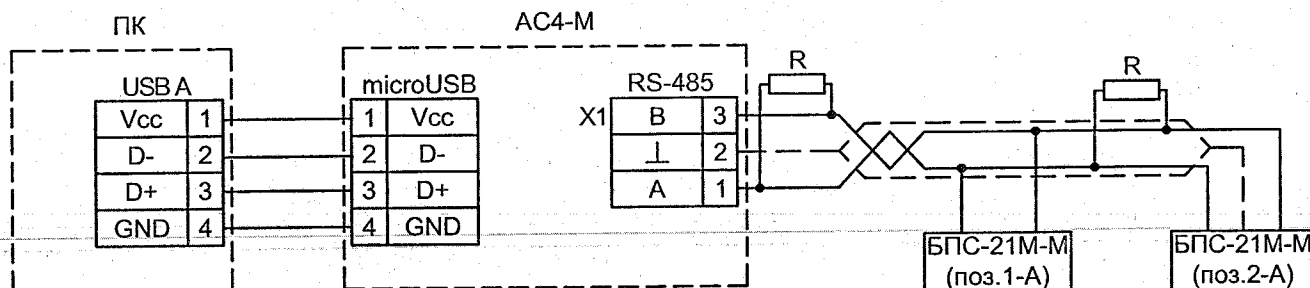

ПОДЛИННИК
В АО "ИПРОМАШПРОМ"

Инв. № подл.	Изм. №	Подпись и дата	Взам. инв. №	1727-1/9-52-АТХ					
				АО "МЕТРОВАГОНМАШ"					
2023.17	5	13.04.2023	13040029	Изм.	Кол. уч.	Лист	№ док.	Подпись	Дата
				Разраб.	Борисова				13.04.2023
				Проверил	Сухова				13.04.2023
				Н.контр	Куликова				13.04.2023
				Глав. спец. Сухова					
				"Реконструкция цеха №417 под размещение испытательного центра" расположенного по адресу: Московская область, г.о.Мытищи, ул. Колонцова, 4" (2-й этап)					
				Схема подключения приборов БПС-21М-М поз.1-А,2-А к компьютеру					
				Стадия Лист Листов Р 5					
				АО "ИПРОМАШПРОМ" ЭТО					