



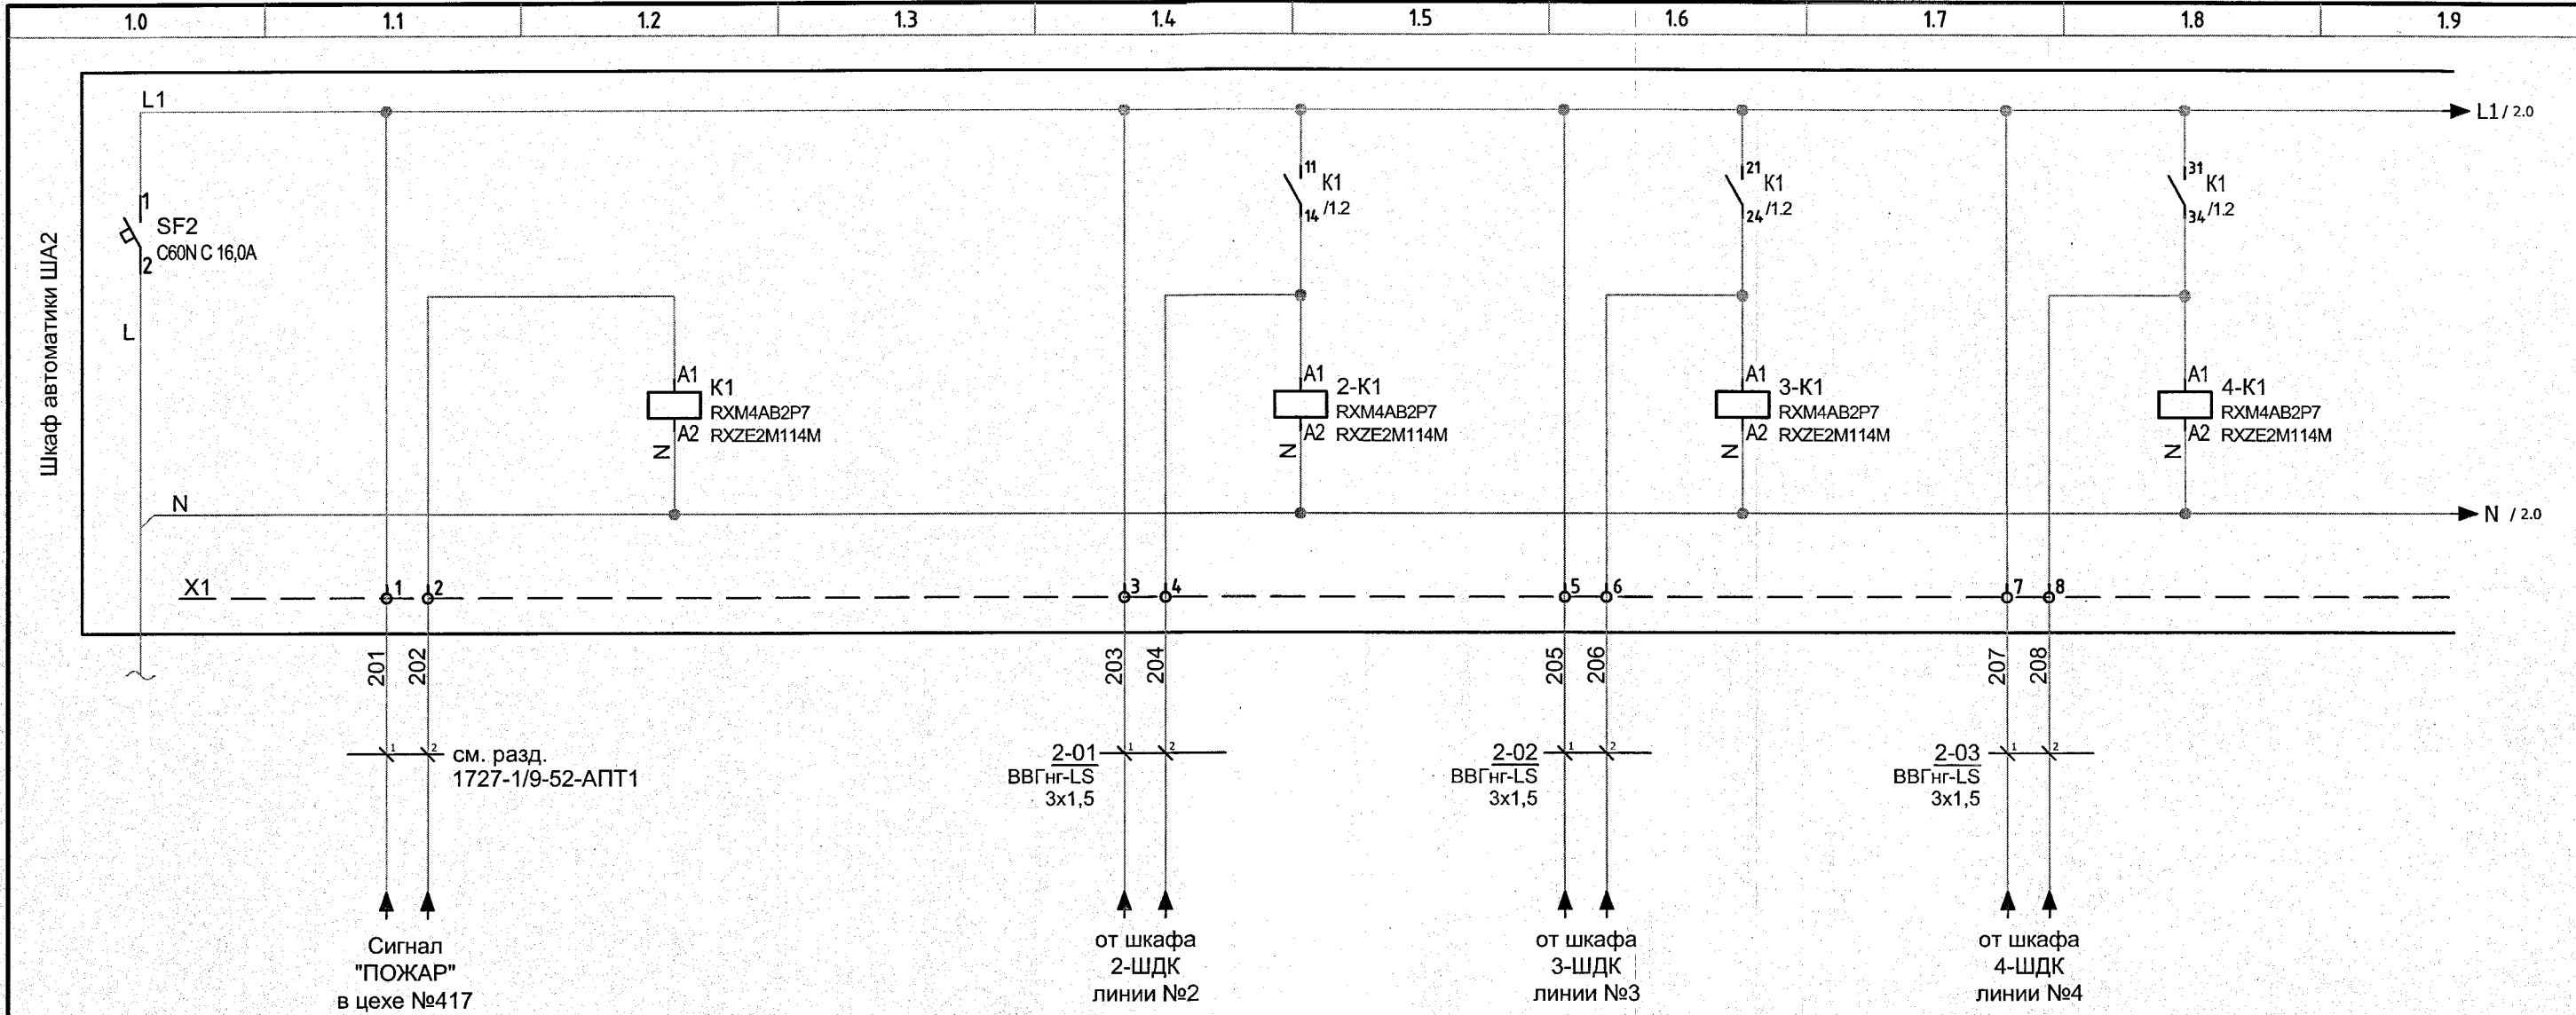

Сигнал "ПОЖАР"	Линия №2 (см.разд. 1727-1/9-52-АТХ2)	Линия №3	Линия №4
Цех №417			
Блокировка подачи высокого напряжения на шкафы питания вагонов в процессе дождевания			

ПОДЛИННИК
В АО "ИПРОМАШПРОМ"

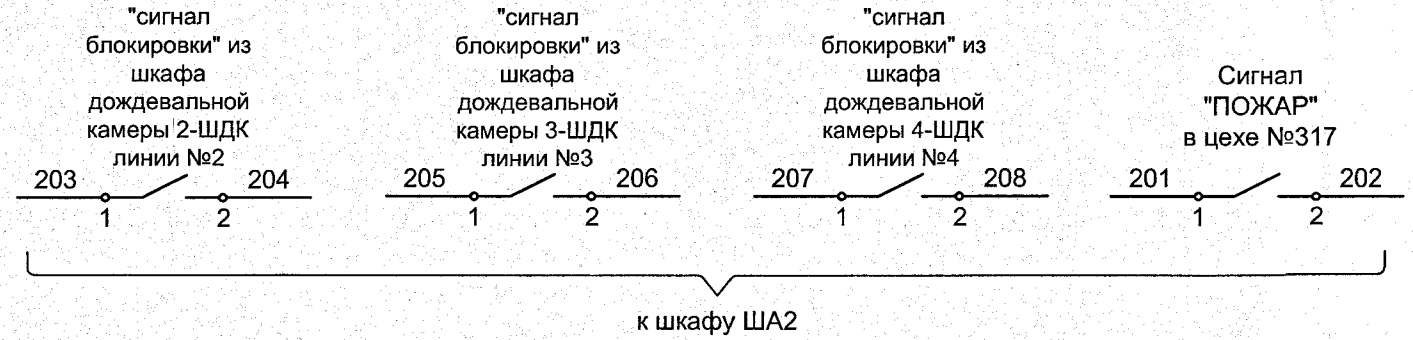

1727-1/9-52-АТХ1					
АО "МЕТРОВАГОНМАШ"					
Изм.	Кол. уч.	Лист	№ док.	Подпись	Дата
Разраб.	Борисова	1	13.04.2023	<i>[Signature]</i>	13.04.2023
Проверил	Сухова	1	13.04.2023	<i>[Signature]</i>	13.04.2023
Н.контр	Куликова	1	13.04.2023	<i>[Signature]</i>	13.04.2023
Глав. спец.	Сухова	1	13.04.2023	<i>[Signature]</i>	13.04.2023
"Реконструкция цеха №417 под размещение испытательного центра" расположенного по адресу: Московская область, г.о.Мытищи, ул. Колонцова, 4" (1-й этап)				Стадия	Лист
Схема эл. принципиальная шкафа автоматики ША2 (начало)				Р	2
Листов				АО "ИПРОМАШПРОМ" ЭТО	

Инд. N подл/	Взам. инд. N
2023.18/2	15/104023