


Инв. N подл. / 2023.18 / 13
Подпись и дата / 15.04.2023
Взам. инв. N

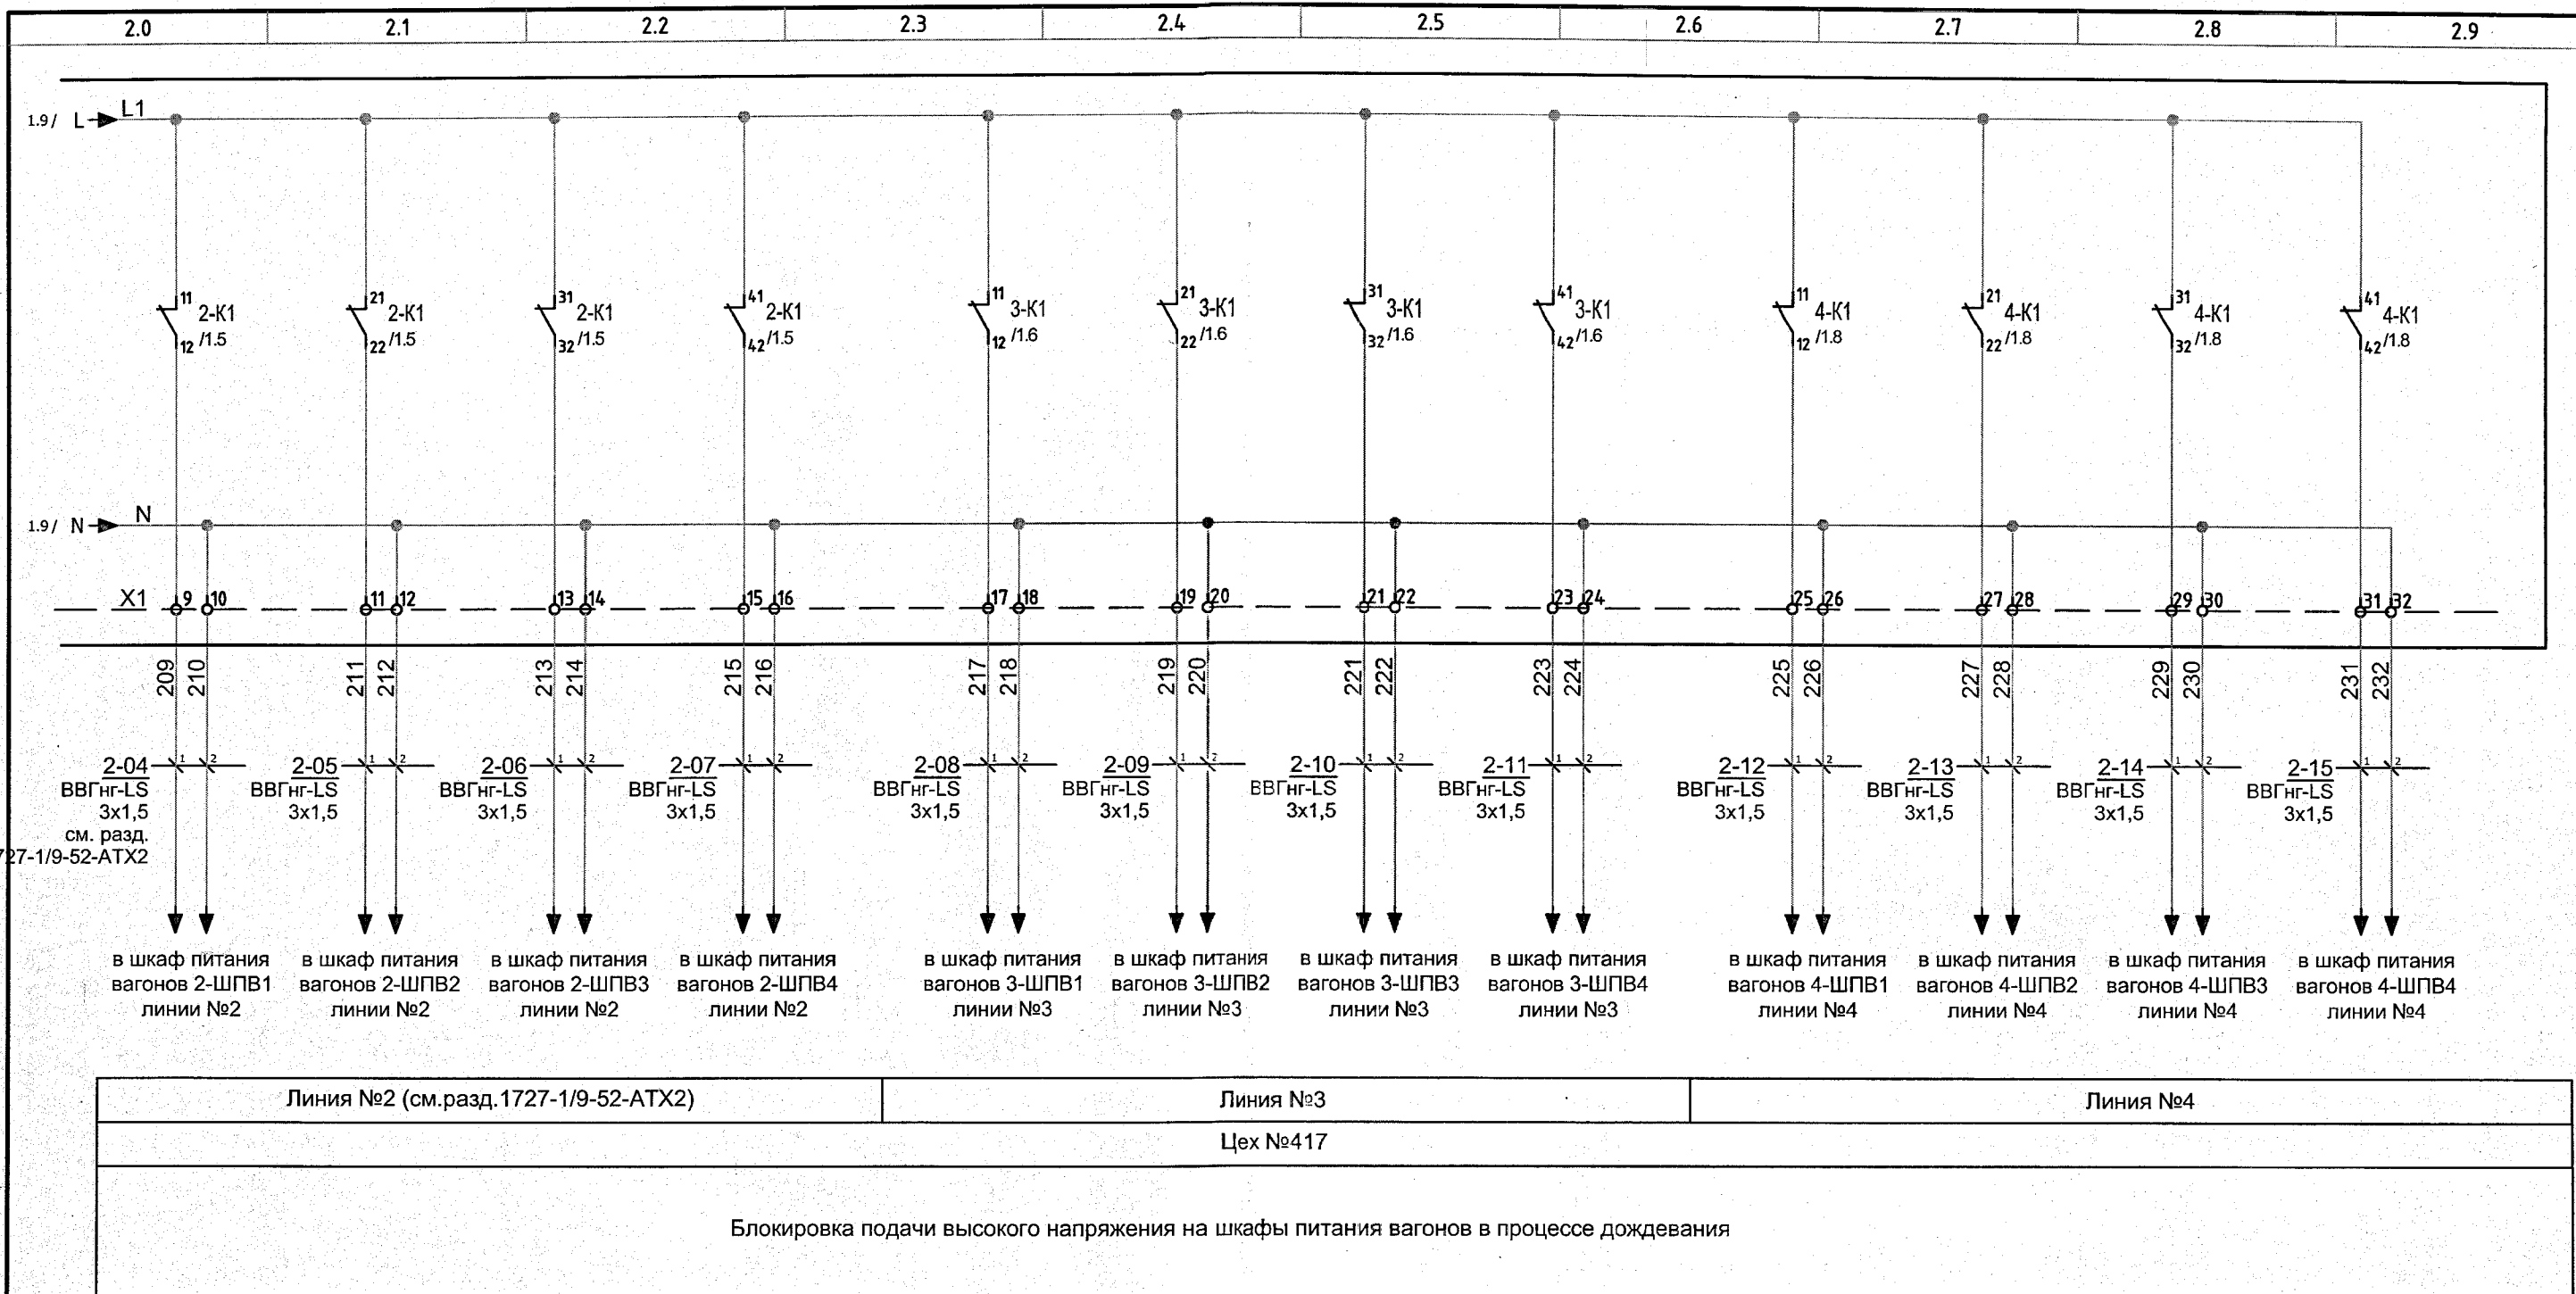

ПОДЛИННИК
В АО "ИПРОМАШПРОМ"

1727-1/9-52-АТХ1					
АО "МЕТРОВАГОНМАШ"					
Изм.	Кол.уч.	Лист	№ док.	Подпись	Дата
Разраб.	Борисова				13.04.2023
Проверил	Сухова				13.04.2023
"Реконструкция цеха №417 под размещение испытательного центра" расположенного по адресу: Московская область, г.о.Мытищи, ул. Колонцова, 4" (1-й этап)					
				Стадия	Лист
				Р	3
				Листов	
				АО "ИПРОМАШПРОМ" ЭТО	
Н.контр	Куликова			АО "ИПРОМАШПРОМ" ЭТО	
Глав. спец.	Сухова				