

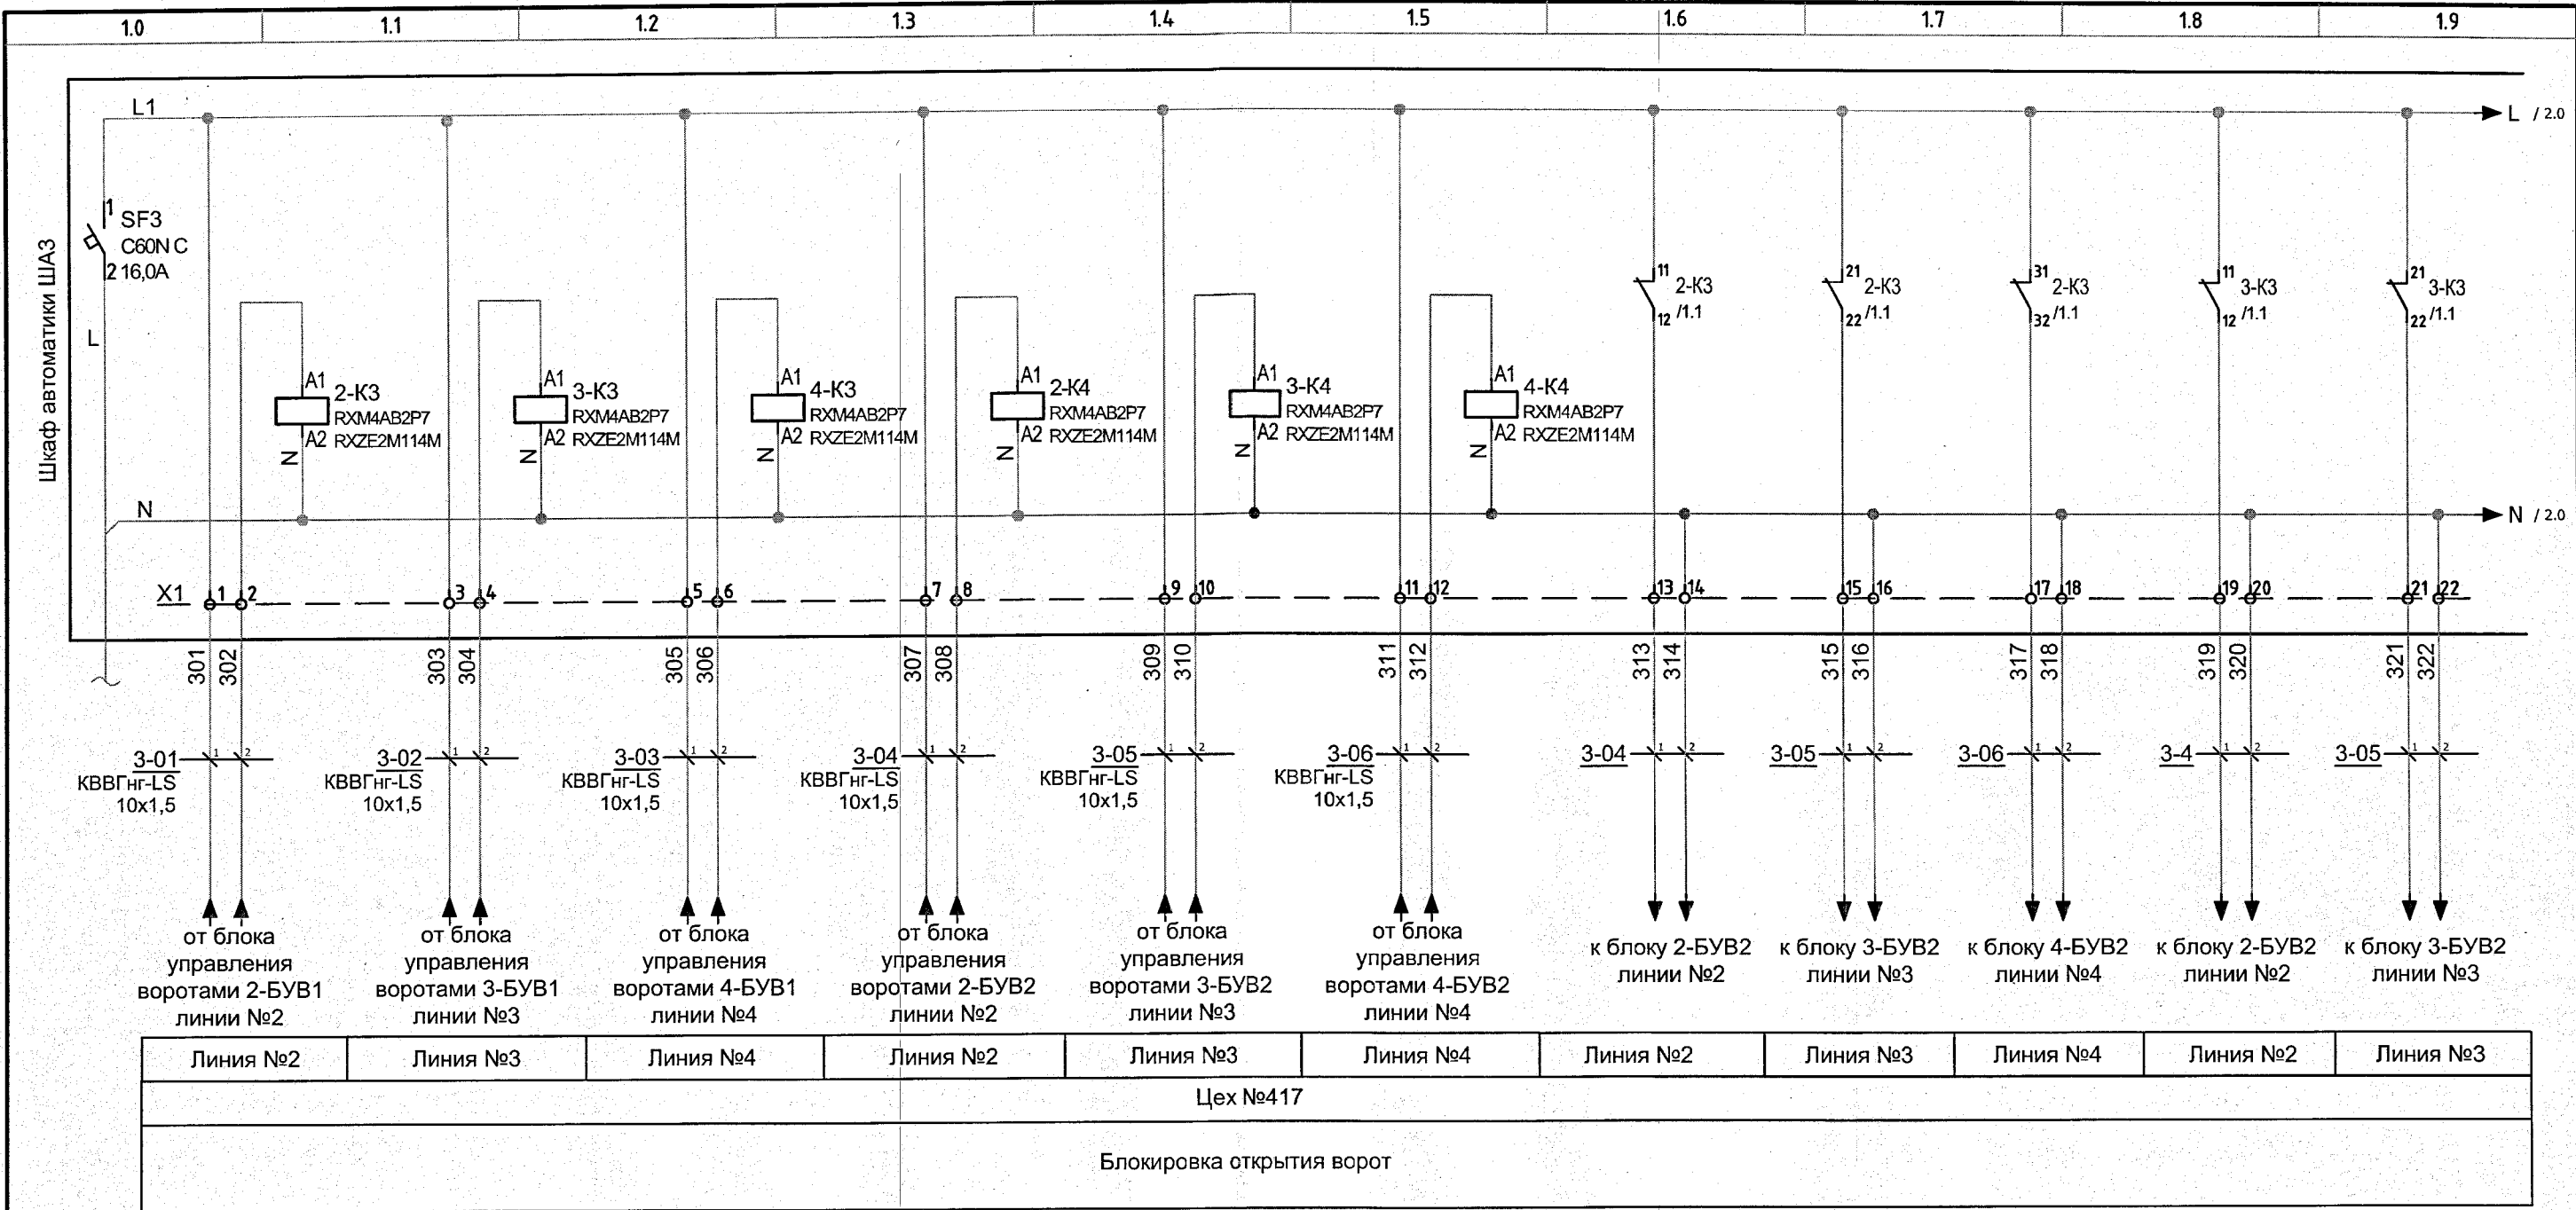


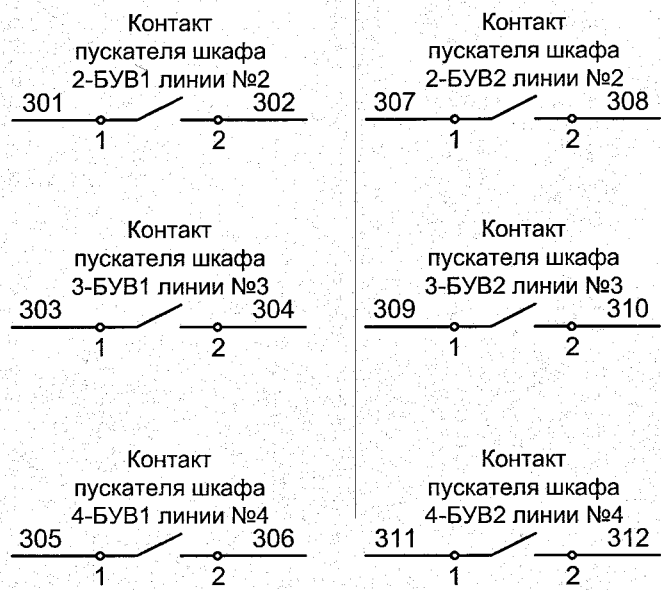

Блокировка ворот в цехе №417

Блокировка ворот в цехе №317

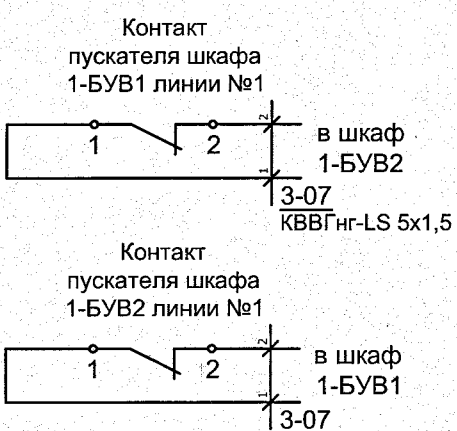

ПОДЛИННИК
ВАО "ИПРОМАШПРОМ"

						1727-1/9-52-АТХ1			
						АО "МЕТРОВАГОНМАШ"			
Изм.	Кол.уч.	Лист	И док.	Подпись	Дата	"Реконструкция цеха №417 под размещение испытательного центра" расположенного по адресу: Московская область, г.о.Мытищи, ул. Колонцова, 4" (1-й этап)	Стадия	Лист	Листов
Разраб.		Борисова			13.04.2023		Р	4	
Проверил		Сухова			13.04.2023				
						Схема эл. принципиальная шкафа автоматики ШАЗ (начало)	АО "ИПРОМАШПРОМ" ЭТО		
Н.контр		Куликова			13.04.2023				
Глав. спец.		Сухова			13.04.2023				

Инв. № подл.	Подпись и дата	Взам. инв. №
2023.18/4	15.04.2023	